


Схема границ зон с особыми условиями использования территорий, особо охраняемых природных территорий, лесничеств.
 Схема границ территорий, подверженных риску возникновения чрезвычайных ситуаций природного и техногенного характера.
 М 1:1000

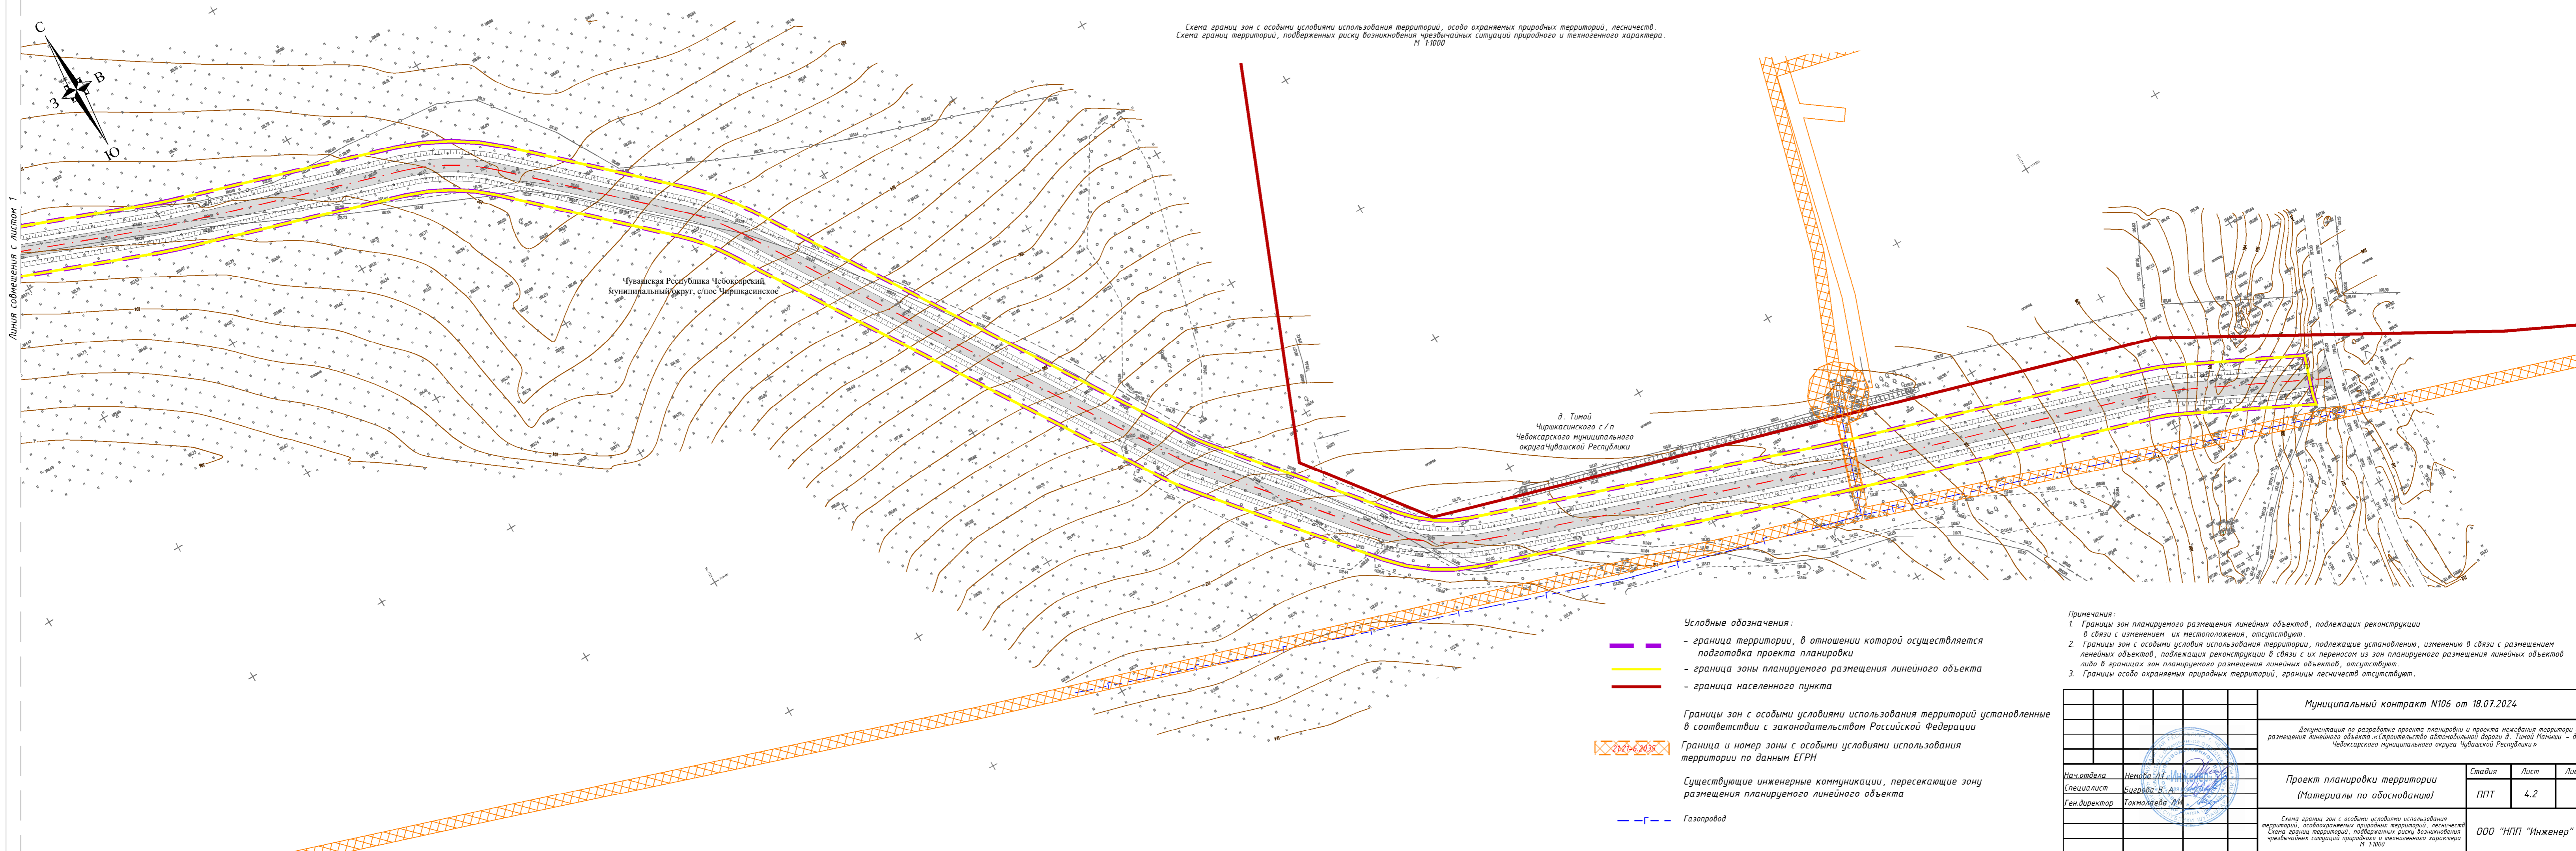

- Условные обозначения:**
- — граница территории, в отношении которой осуществляется подготовка проекта планировки
 - — граница зоны планируемого размещения линейного объекта
 - — граница населенного пункта
 - 2121-6.2035 — Граница и номер зоны с особыми условиями использования территории по данным ЕГРН
 - - - — Существующие инженерные коммуникации, пересекающие зону размещения планируемого линейного объекта
 - - - — Газопровод

- Примечания:**
1. Границы зон планируемого размещения линейных объектов, подлежащих реконструкции в связи с изменением их местоположения, отсутствуют.
 2. Границы зон с особыми условиями использования территории, подлежащие установлению, изменению в связи с размещением линейных объектов, подлежащих реконструкции в связи с их переносом из зон планируемого размещения линейных объектов либо в границах зон планируемого размещения линейных объектов, отсутствуют.
 3. Границы особо охраняемых природных территорий, границы лесничеств отсутствуют.

Муниципальный контракт N106 от 18.07.2024			
Документация по разработке проекта планировки и проекта межевания территории для размещения линейного объекта «Строительство автомобильной дороги д. Тимой Мамичи - д. Тимой Чебоксарского муниципального округа Чувашской Республики»			
Нач. отдела Специалист Ген. директор	Немова И.Г. Бичурова В.А. Токмолаева Л.И.	Проект планировки территории (Материалы по обоснованию)	Стадия Лист Листов ППТ 4.2 5
		Схема границ зон с особыми условиями использования территорий, особо охраняемых природных территорий, лесничеств Схема границ территорий, подверженных риску возникновения чрезвычайных ситуаций природного и техногенного характера М 1:1000	ООО "НПП "Инженер"