


**Проект планировки и проект
межевания территории микрорайона
№ 5 «Садовый» по
ул.Б.Хмельницкого города Чебоксары**

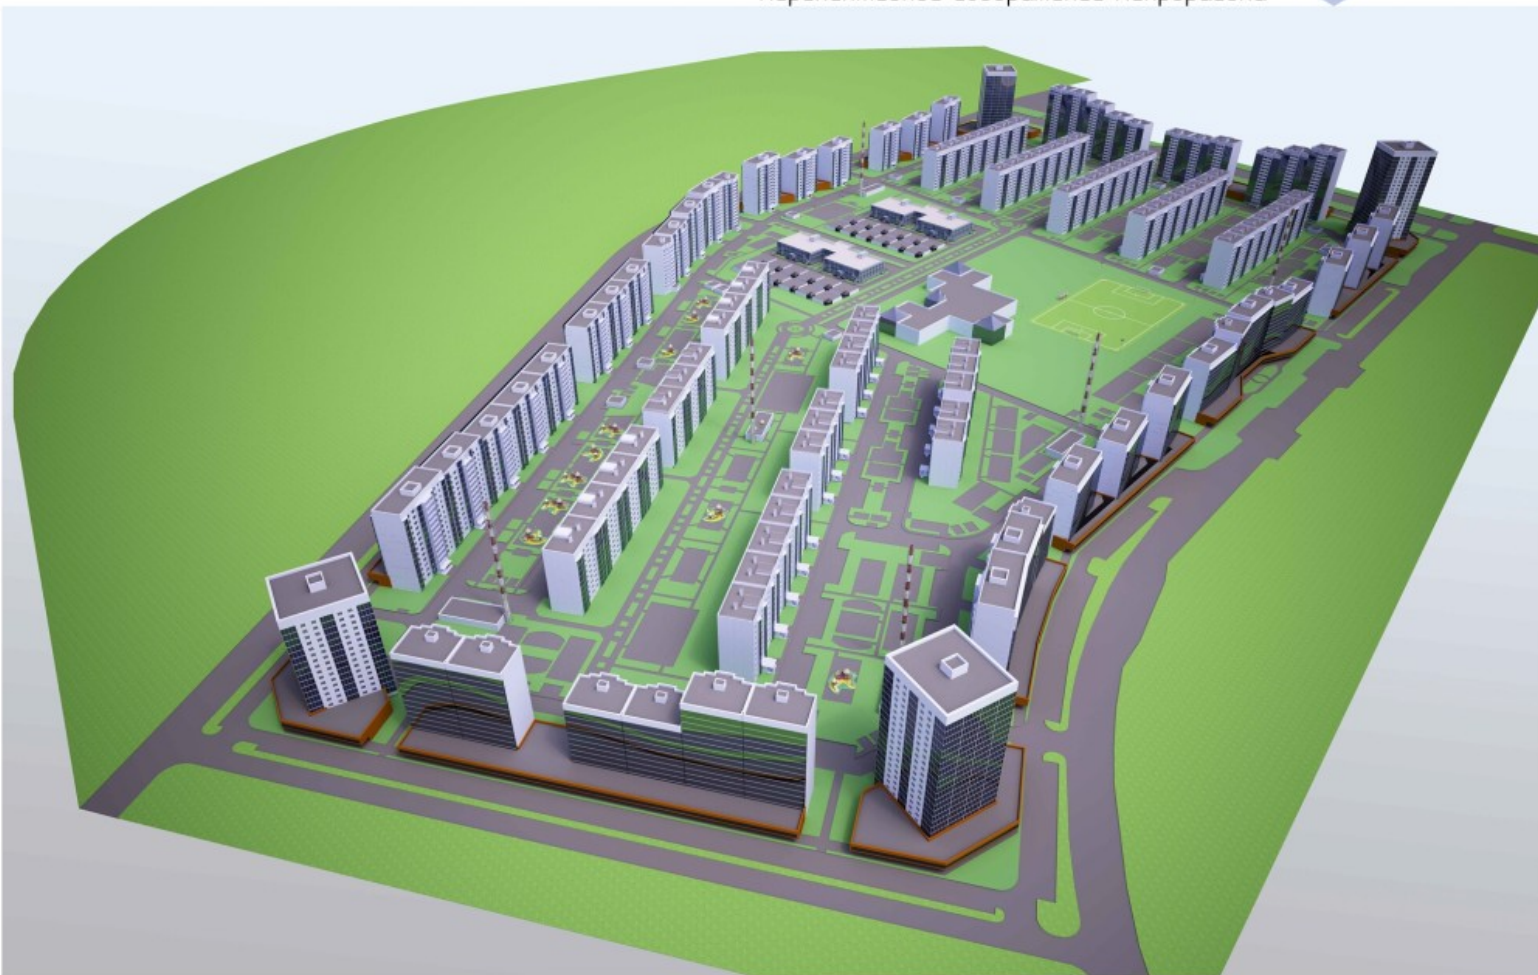

Вариант крытой галереи



Вариант жилого дома



Ситуационный план города



План-схема жилого района по ул. Б.Хмельницкого







План "красных" линий



Условные обозначения:

 
Границы

-  - Граница землеотвода
-  - Граница разработки проекта планировки территории группы жилых домов в соответствии с техническим заданием на проектирование
-  - Красные линии МКР №5 района ул. Б. Хмельницкого
-  - Красные линии микрорайона района ул. Б. Хмельницкого

Здания и сооружения

-  - Проектируемые здания и сооружения

План границ зон планируемого размещения объектов капитального строительства

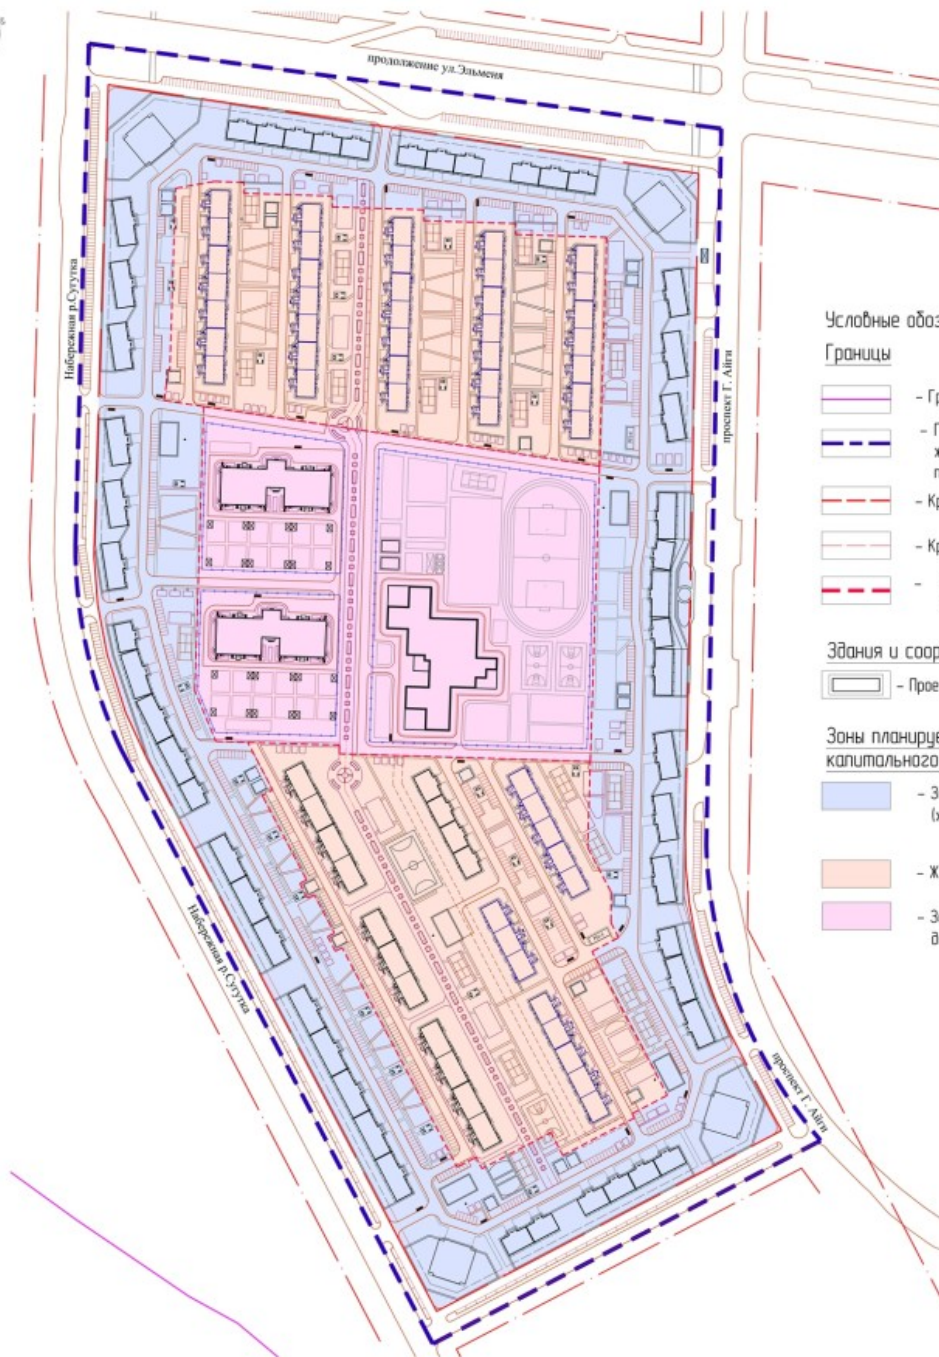

Условные обозначения:

Границы

- Граница землеотвода
- Граница разработки проекта планировки территории группы жилых домов в соответствии с техническим заданием на проектирование
- Красные линии МКР №5 района ул. Б. Хмельницкого
- Красные линии микрорайонов района ул. Б. Хмельницкого
- Граница зон планируемого размещения объектов капитального строительства

Здания и сооружения

- Проектируемые здания и сооружения

Зоны планируемого размещения объектов капитального строительства




- Зона размещения объектов многофункционального назначения (жилая, общественно-деловая, обслуживания населения);
- Жилая зона многоквартирных домов;
- Зона размещения объектов обслуживания населения (детские дошкольные учреждения, общеобразовательная школа);

Схема организации улично-дорожной сети, движения транспорта, размещения парковок



Условные обозначения:










Границы


-  - Граница землеотвода
-  - Граница разработки проекта планировки территории группы жилых домов в соответствии с техническим заданием на проектирование
-  - Красные линии МКР №5 района ул. Б. Хмельницкого

Здания и сооружения

-  - Проектируемые здания и сооружения

Транспортная инфраструктура

 -  - Улицы, дороги и проезды с капитальным покрытием
-  - Пешеходные дорожки, тротуары с капитальным покрытием
-  - "Суперкоридор"
-  - Многоуровневый гараж
-  - Проектируемые парковки
-  - Остановка общественного транспорта
-  - Транспортно-пешеходная улица районного значения
-  - Улицы в жилой застройке, основная
-  - Улицы в жилой застройке, второстепенная

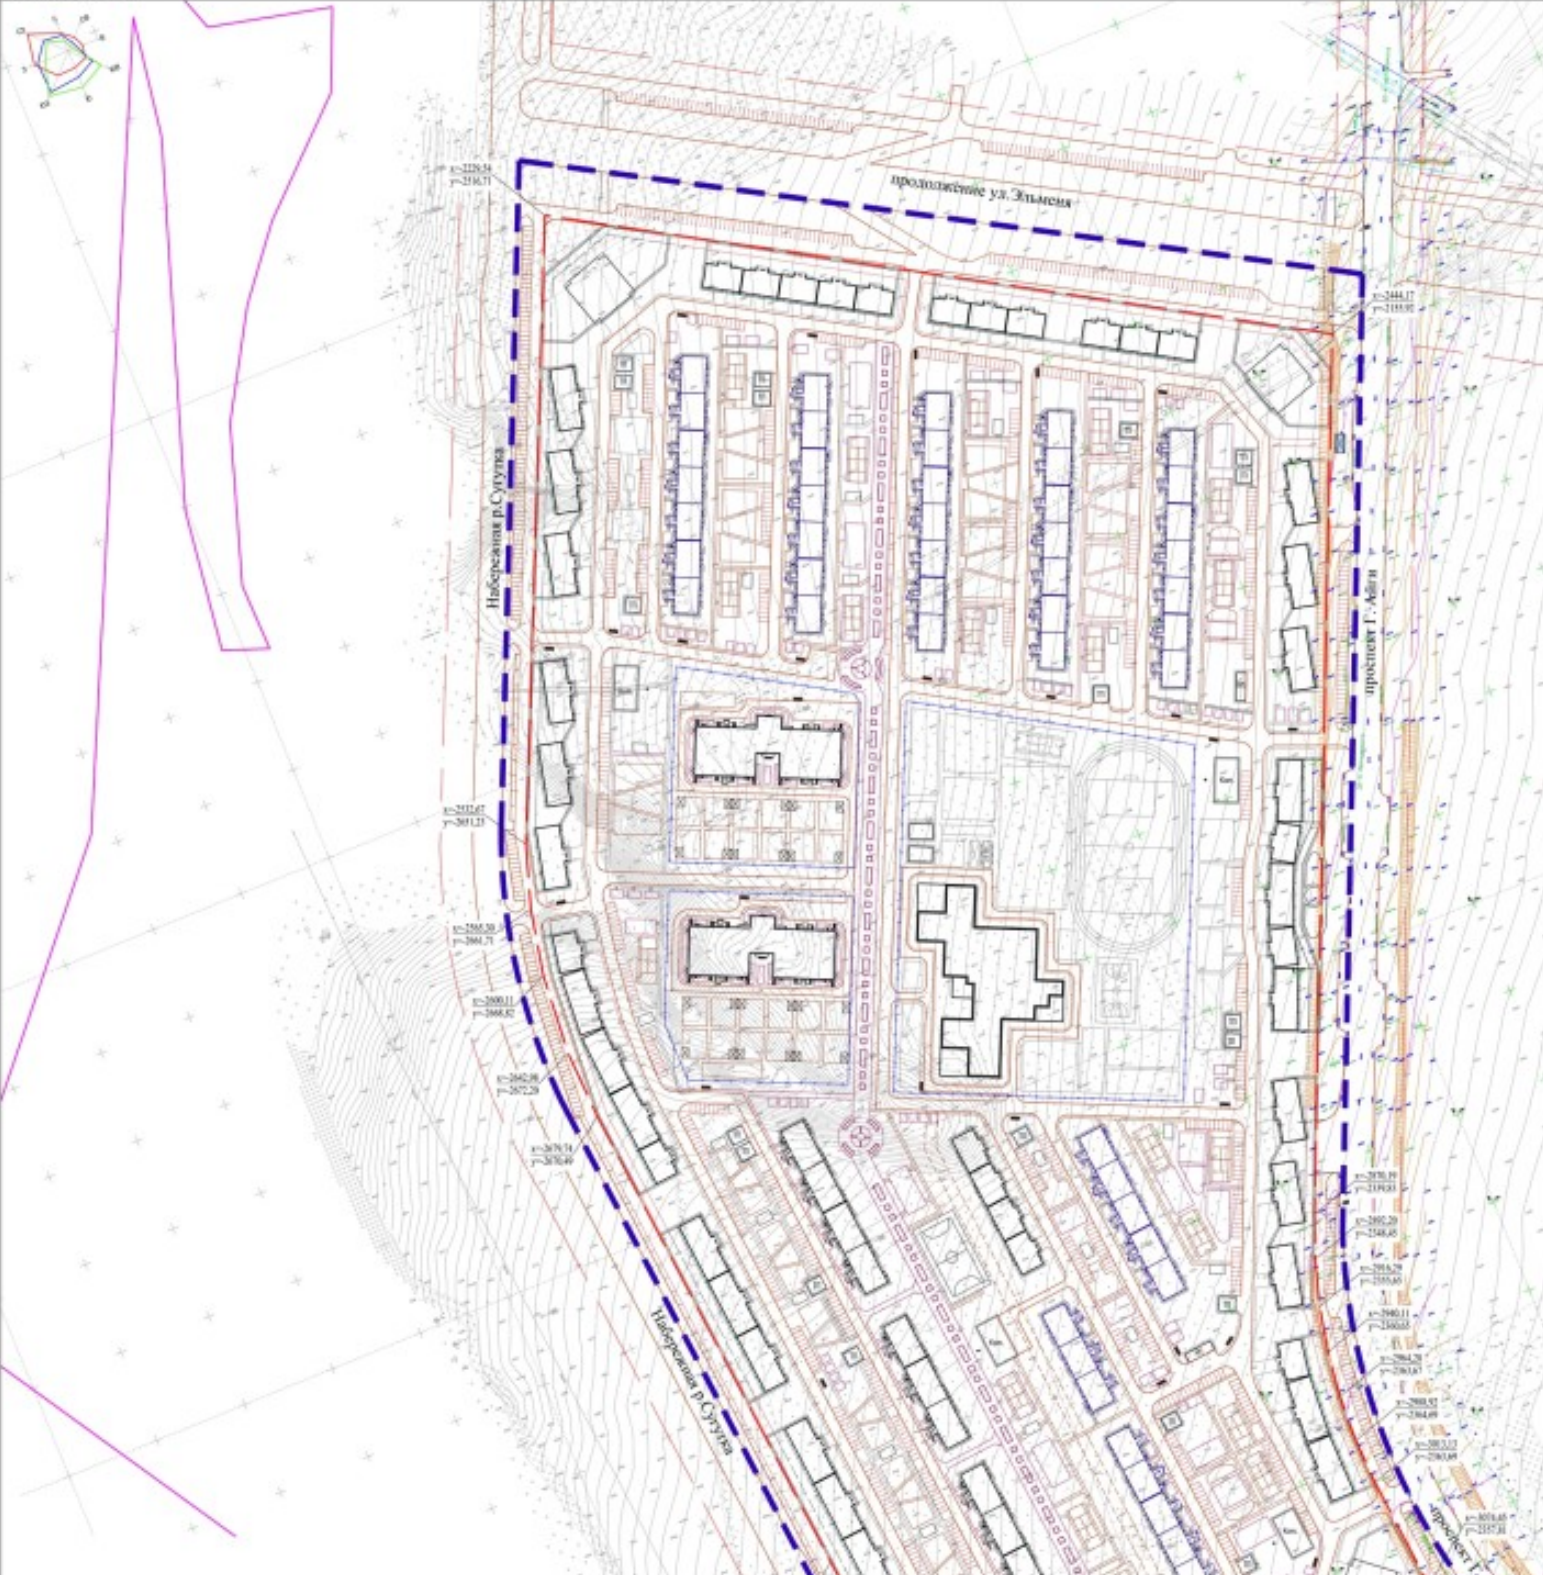








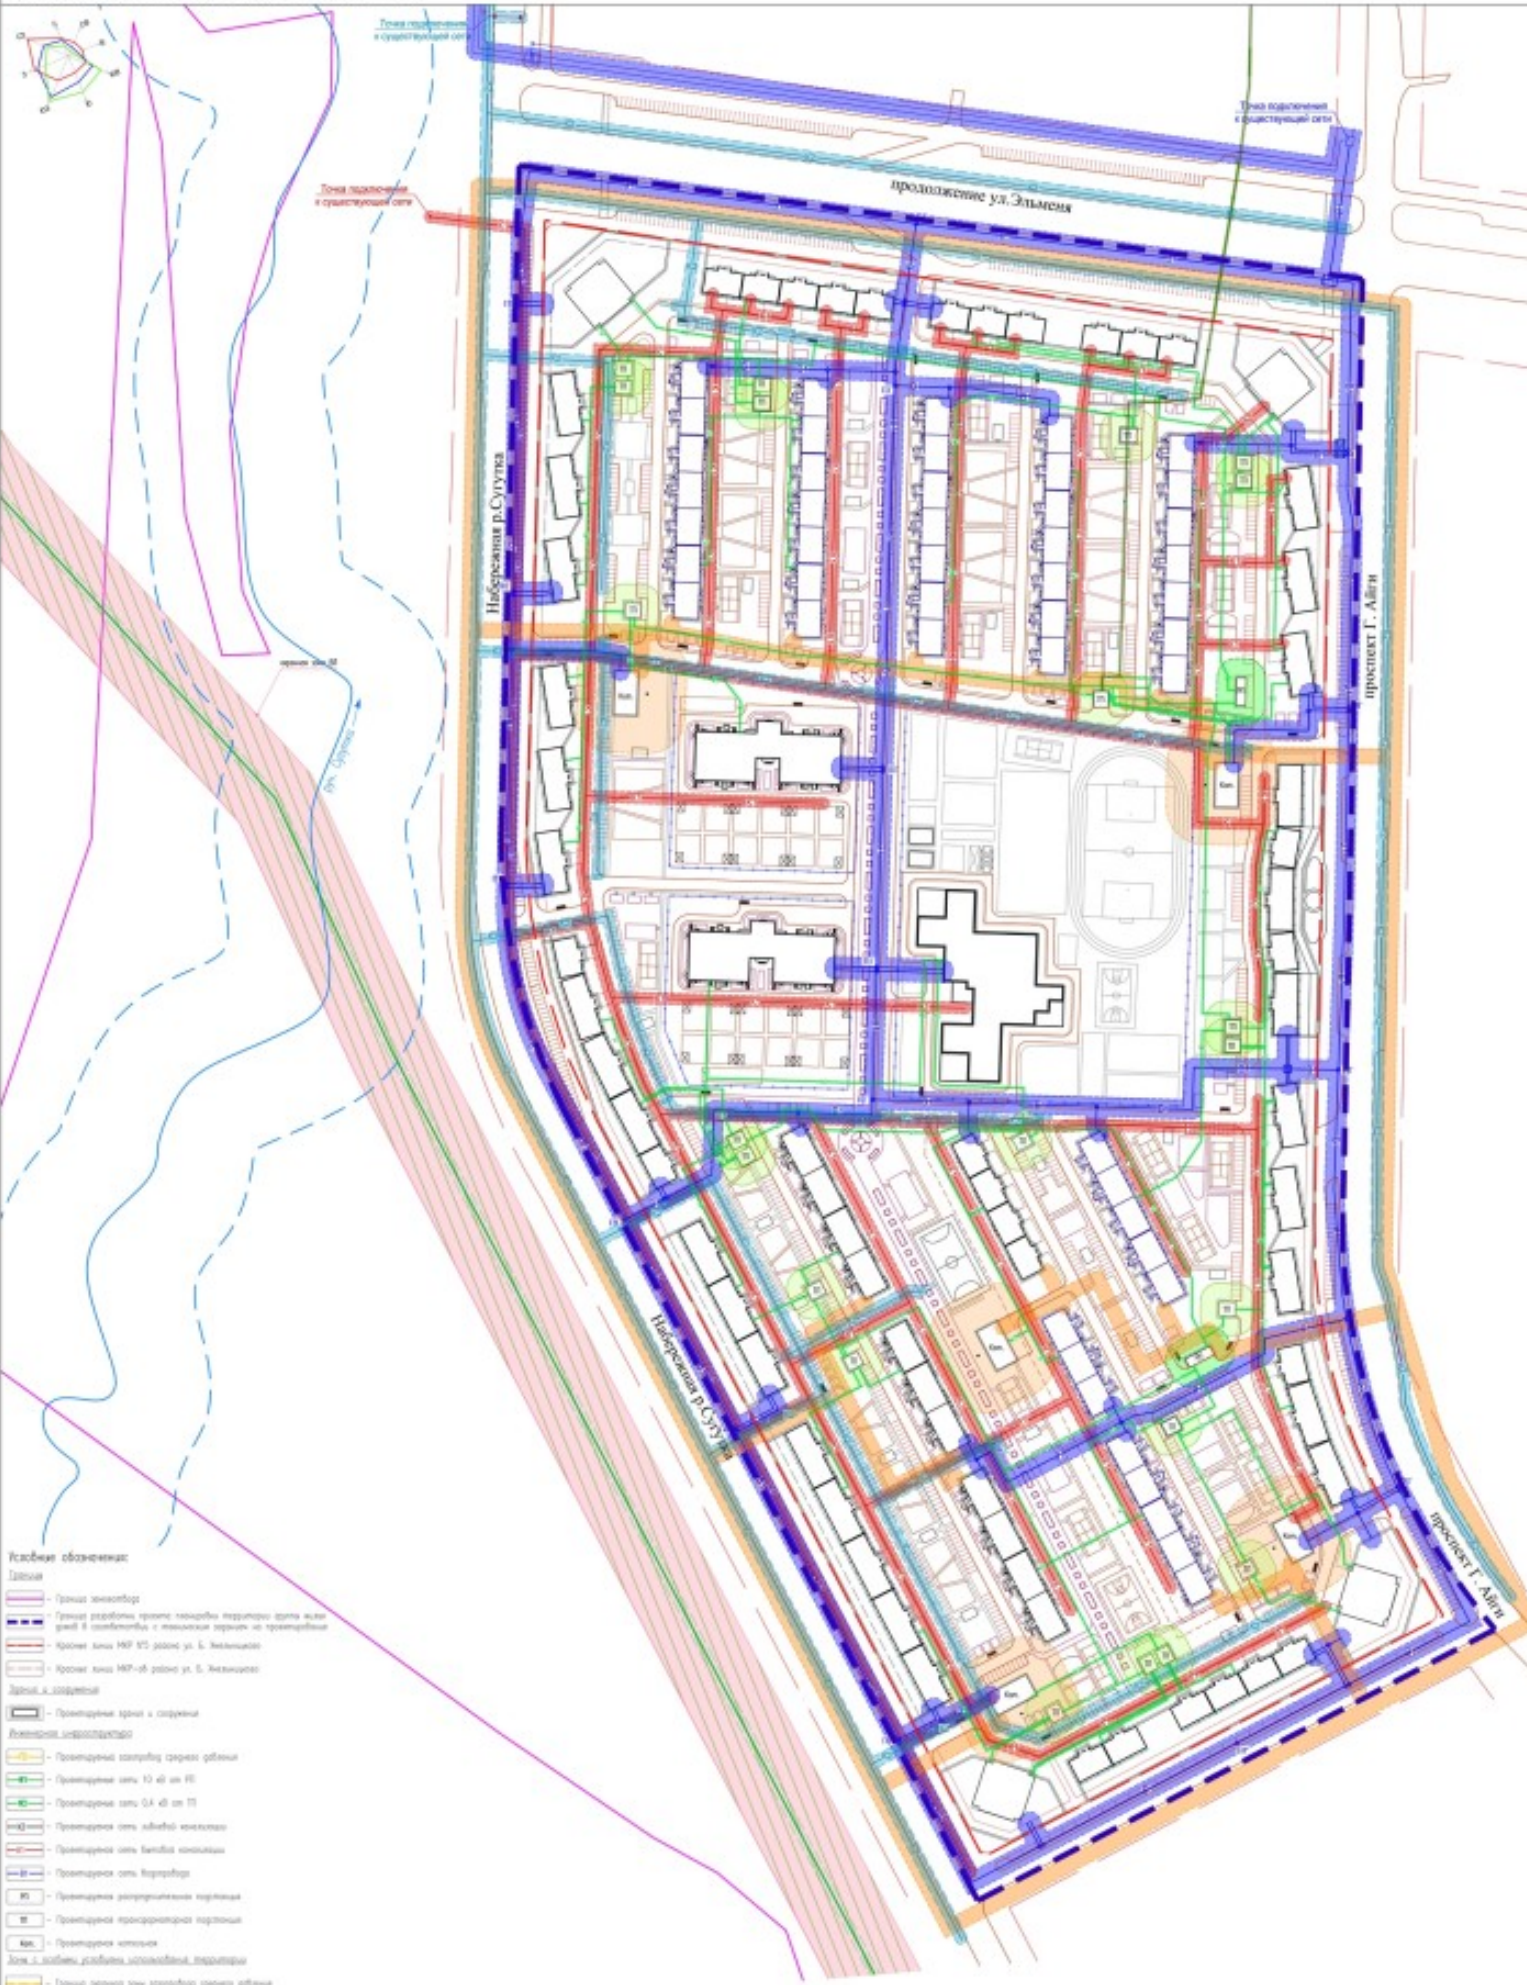


- Условные обозначения:**
- Границы**





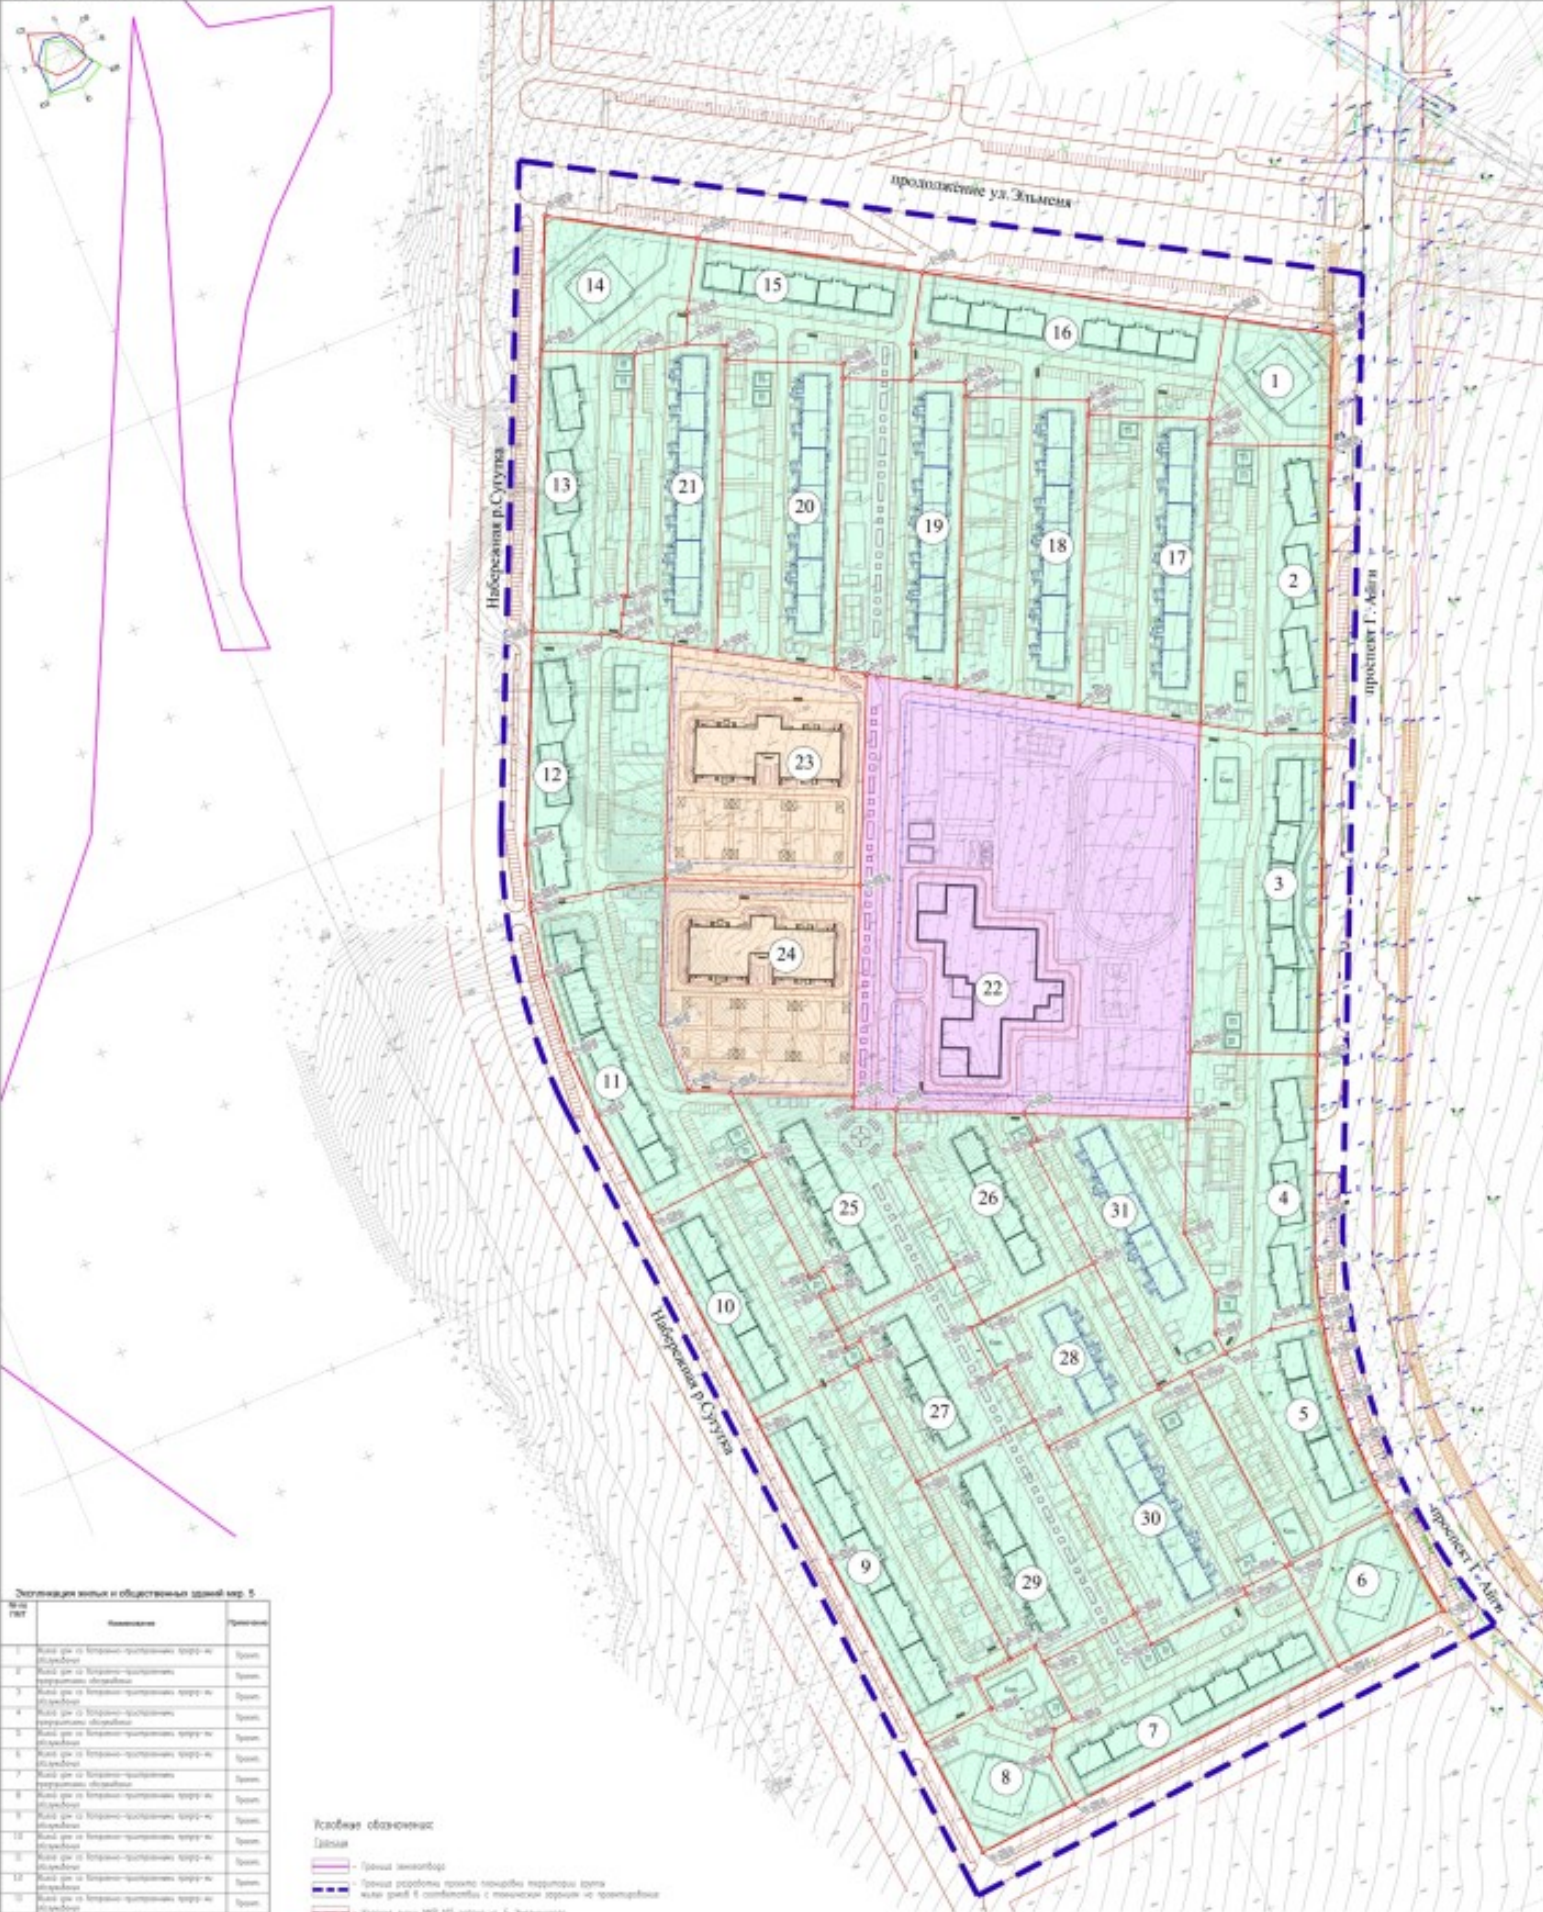


№ п/п	Наименование	Примечание






План-схема жилого района по ул. Б.Хмельницкого

Ситуационный план города

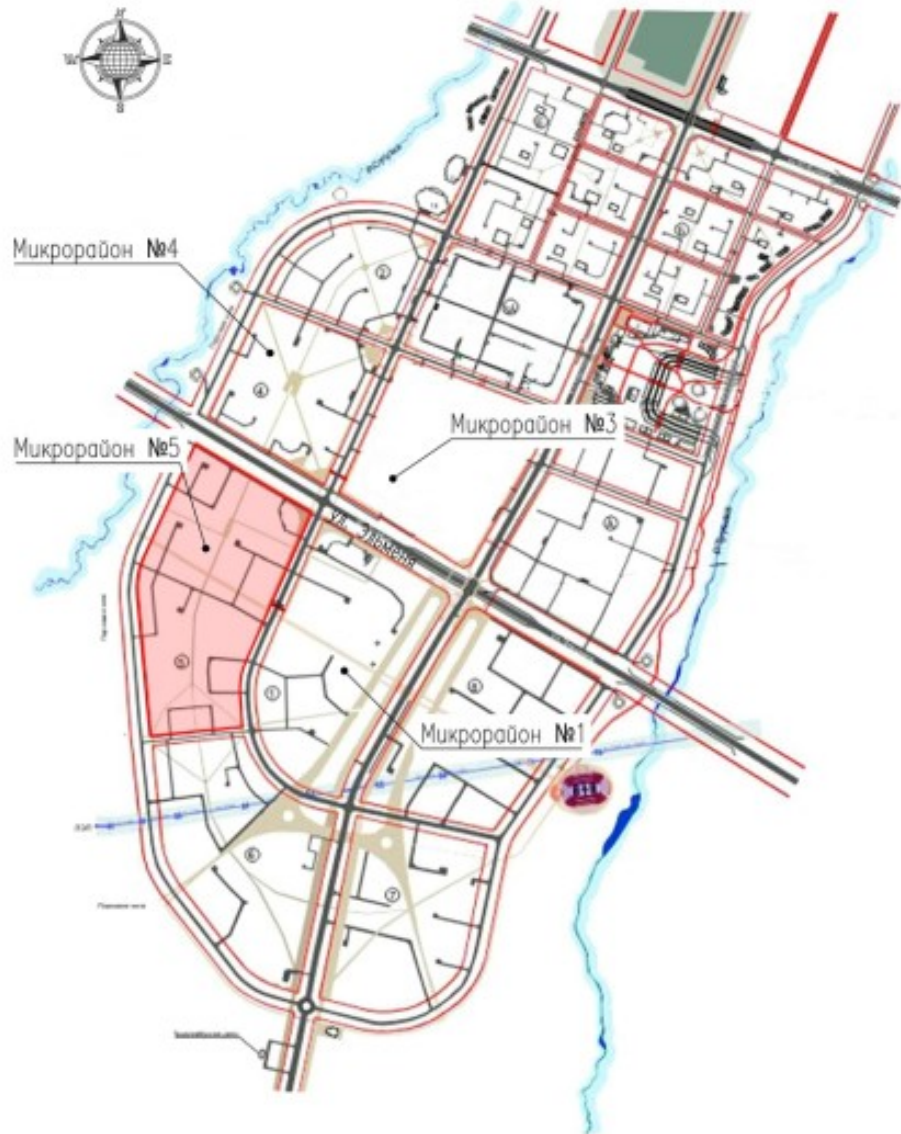


Жилая район
по ул. Б.Хмельницкого

Ведомость чертежей основного комплекта

Лист	Наименование	Примечание
1	План-схема жилого района по ул.Б.Хмельницкого. Ситуационный план города.	
2	План красных линий М1:1000	
3	План границ зон планируемого размещения объектов капитального строительства М1:1000	
4	Схема организации улично-дорожной сети, движения транспорта, размещения парковок М 1:2000	
	Пояснительная записка	

					Заказчик: ООО "СВОР"		1364-01/15-ППТ		
					Проект планировки территории				
					микрорайона 5 района ул. Б.Хмельницкого г.Чебоксары				
						П	1		
ГАП	Данилов				02.15	План-схема жилого района по ул. Б.Хмельницкого. Ситуационный план города.			
Рис. ар.	Самарова				02.15				
Рисов. контр.	Иванов				02.15				
Норм. контр.	Самарова				02.15	ООО "Институт проектно-конструкторских технологических работ и инноваций"			

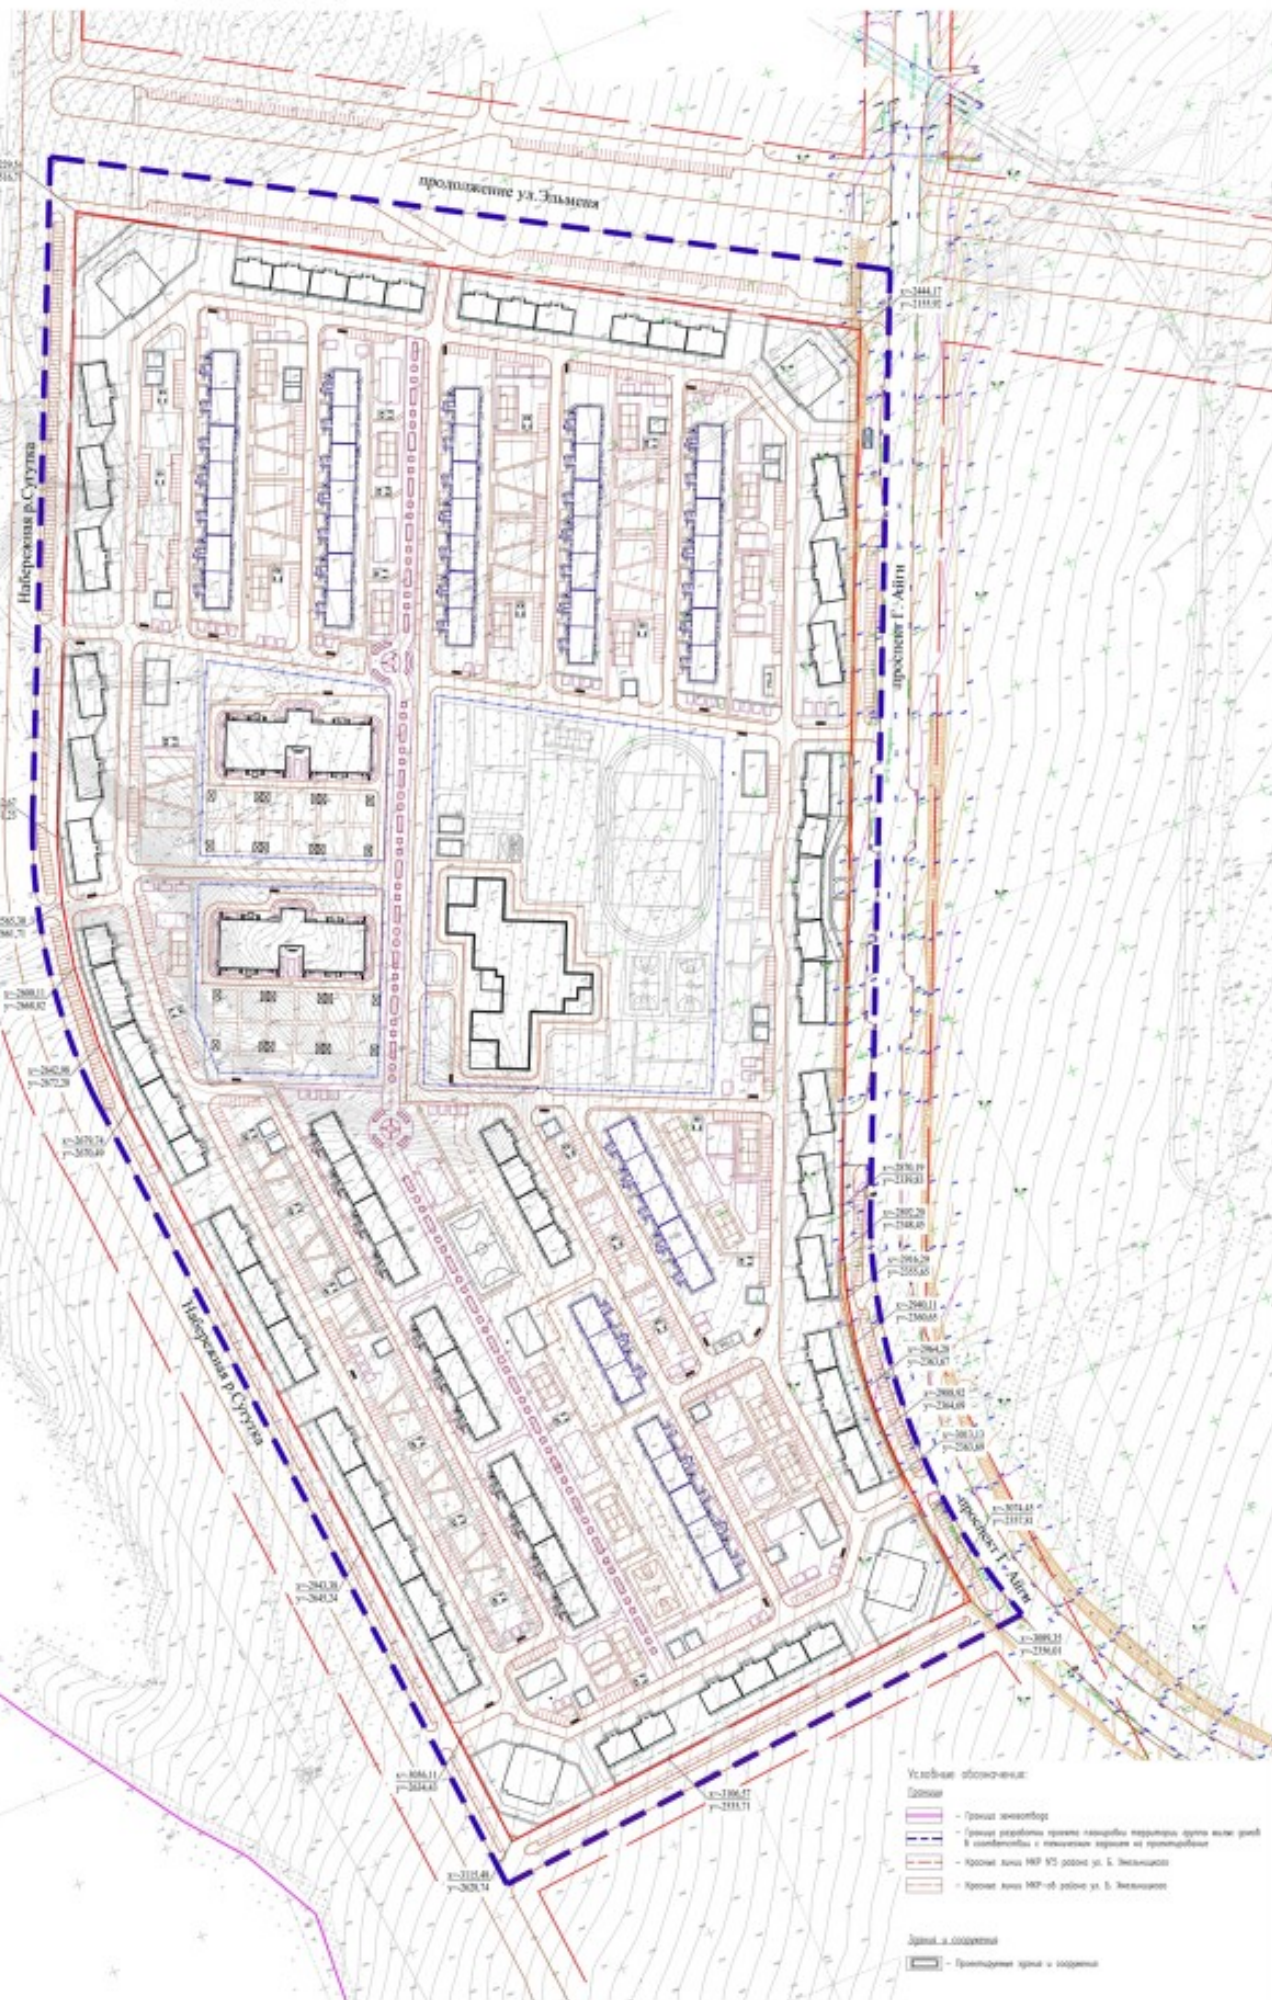





- Условные обозначения:





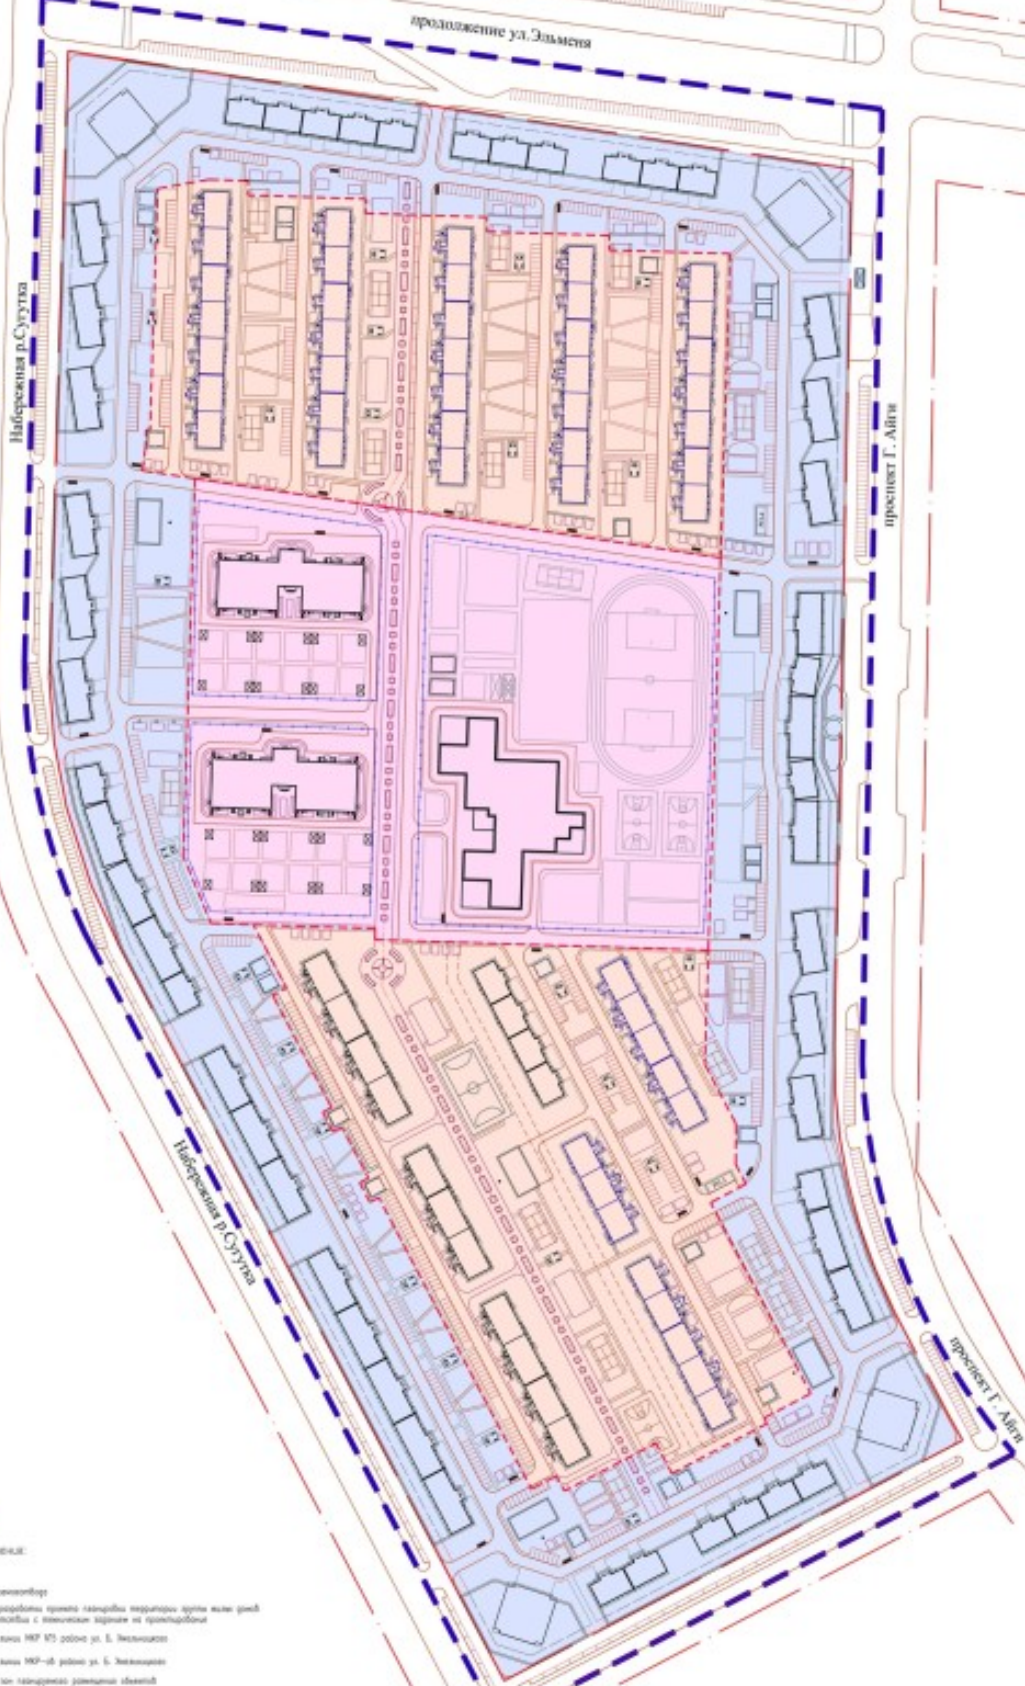

- Условные обозначения:**
- Зоны:**
- Граница микрорайона
 - Граница территории планируемого размещения объектов капитального строительства
 - Проектная линия ИРП ИТ района ул. Б. Хмельницкого
 - Проектная линия ИРП-ИТ района ул. Б. Хмельницкого
 - Граница зон планируемого размещения объектов капитального строительства
- Зоны и сооружения:**
- Проектные здания и сооружения
- Зоны планируемого размещения объектов капитального строительства:**
- Зоны размещения объектов капитального строительства (здания, объекты-градостроительные сооружения)
 - Зоны размещения объектов капитального строительства (здания, объекты-градостроительные сооружения)
 - Зоны размещения объектов капитального строительства (здания, объекты-градостроительные сооружения)

Исполнитель: ООО "СРП"		1384-01/15-017	
(полное наименование организации)			
наименование объекта строительства			

Проект планировки территории микрорайона №5 района ул. Б.Хмельницкого г.Чебоксары.

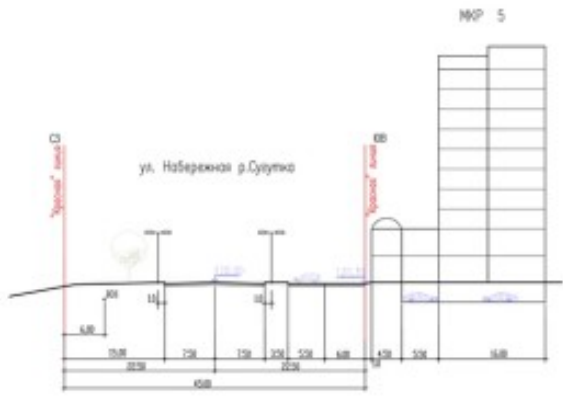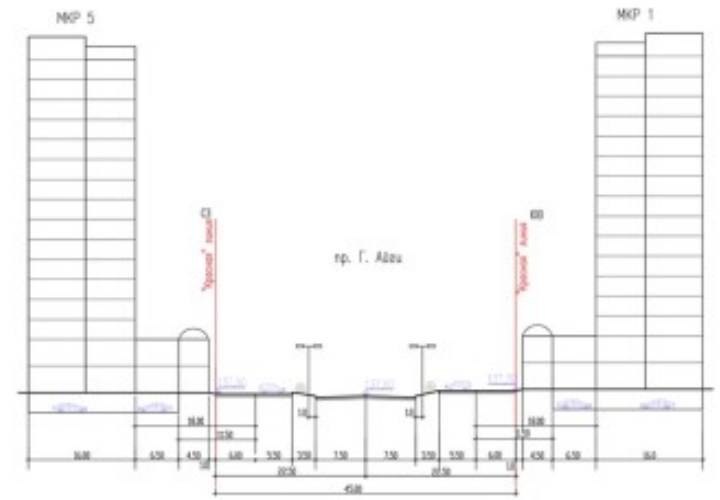

- Условные обозначения:**
- Границы**
- Граница землеустройства
 - Граница разработки проекта планировки территории с учетом ж/д зон в соответствии с техническим заданием на проектирование
 - Красные линии МР №5 района ул. Б. Хмельницкого
- Зоны и сооружения**
- Проектируемые зоны и сооружения
- Транспортная инфраструктура**
- Улицы, дорожки и проезды с капитальным покрытием
 - Пешеходные дорожки, тротуары с капитальным покрытием
 - "Улицеридор"
 - Микродорожный проезд
 - Проектируемые парковки
 - Остановки общественного транспорта
 - Транспортно-пешеходный узел различного назначения
 - Улицы в жилой застройке оживленной
 - Улицы в жилой застройке безостановочной

Проект планировки территории микрорайона 5 района ул. Б.Хмельницкого г.Чебоксары			

Схема организации улично-дорожной сети, движения транспорта, размещения парковок М 1:2000

ООО "Институт проектно-конструкторских работ и изысканий"