


Схема границ зон с особыми условиями использования территорий, особо охраняемых природных территорий, лесничеств.
 Схема границ территорий, подверженных риску возникновения чрезвычайных ситуаций природного и техногенного характера.
 М 1:1000

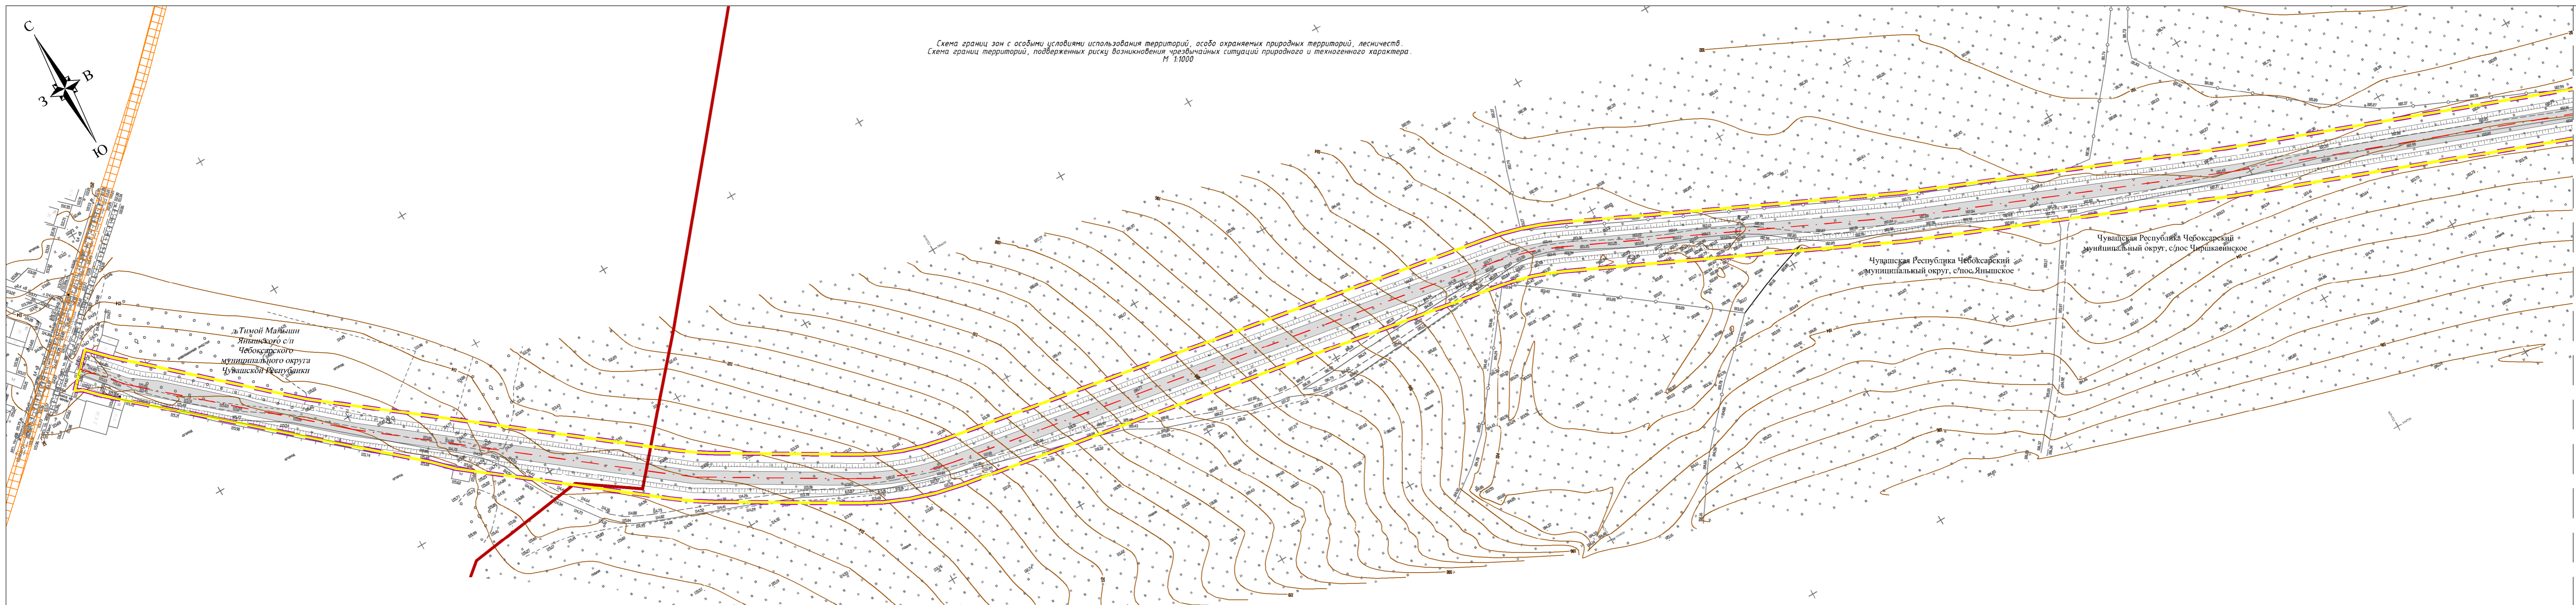

- Условные обозначения:**
- граница территории, в отношении которой осуществляется подготовка проекта планировки
 - граница зоны планируемого размещения линейного объекта
 - граница населенного пункта

Границы зон с особыми условиями использования территорий установленные в соответствии с законодательством Российской Федерации

Граница и номер зоны с особыми условиями использования территории по данным ЕГРН

Существующие инженерные коммуникации, пересекающие зону размещения планируемого линейного объекта

— — Газопровод

- Примечания:**
- Границы зон планируемого размещения линейных объектов, подлежащих реконструкции в связи с изменением их местоположения, отсутствуют.
 - Границы зон с особыми условиями использования территории, подлежащие установлению, изменению в связи с размещением линейных объектов, подлежащих реконструкции в связи с их переносом из зон планируемого размещения линейных объектов либо в границах зон планируемого размещения линейных объектов, отсутствуют.
 - Границы особо охраняемых природных территорий, границы лесничеств отсутствуют.

Муниципальный контракт N106 от 18.07.2024																	
<i>Документация по разработке проекта планировки и проекта межевания территории для размещения линейного объекта «Строительство автомобильной дороги д. Тимой Мамыши - д. Тимой Чебоксарского муниципального округа Чувашской Республики»</i>																	
<table border="1"> <tr> <td>Нач. отдела</td> <td>Немова Л.Г.</td> </tr> <tr> <td>Специалист</td> <td>Бичуров В.А.</td> </tr> <tr> <td>Ген. директор</td> <td>Токмолаева Л.И.</td> </tr> </table>	Нач. отдела	Немова Л.Г.	Специалист	Бичуров В.А.	Ген. директор	Токмолаева Л.И.		<table border="1"> <tr> <td colspan="3" style="text-align: center;">Проект планировки территории (Материалы по обоснованию)</td> </tr> <tr> <td>Стадия</td> <td>Лист</td> <td>Листов</td> </tr> <tr> <td>ППТ</td> <td>4.1</td> <td>5</td> </tr> </table>	Проект планировки территории (Материалы по обоснованию)			Стадия	Лист	Листов	ППТ	4.1	5
Нач. отдела	Немова Л.Г.																
Специалист	Бичуров В.А.																
Ген. директор	Токмолаева Л.И.																
Проект планировки территории (Материалы по обоснованию)																	
Стадия	Лист	Листов															
ППТ	4.1	5															
Схема границ зон с особыми условиями использования территорий, особо охраняемых природных территорий, лесничеств. Схема границ территорий, подверженных риску возникновения чрезвычайных ситуаций природного и техногенного характера. М 1:1000																	

Листа совмещен с листом 2