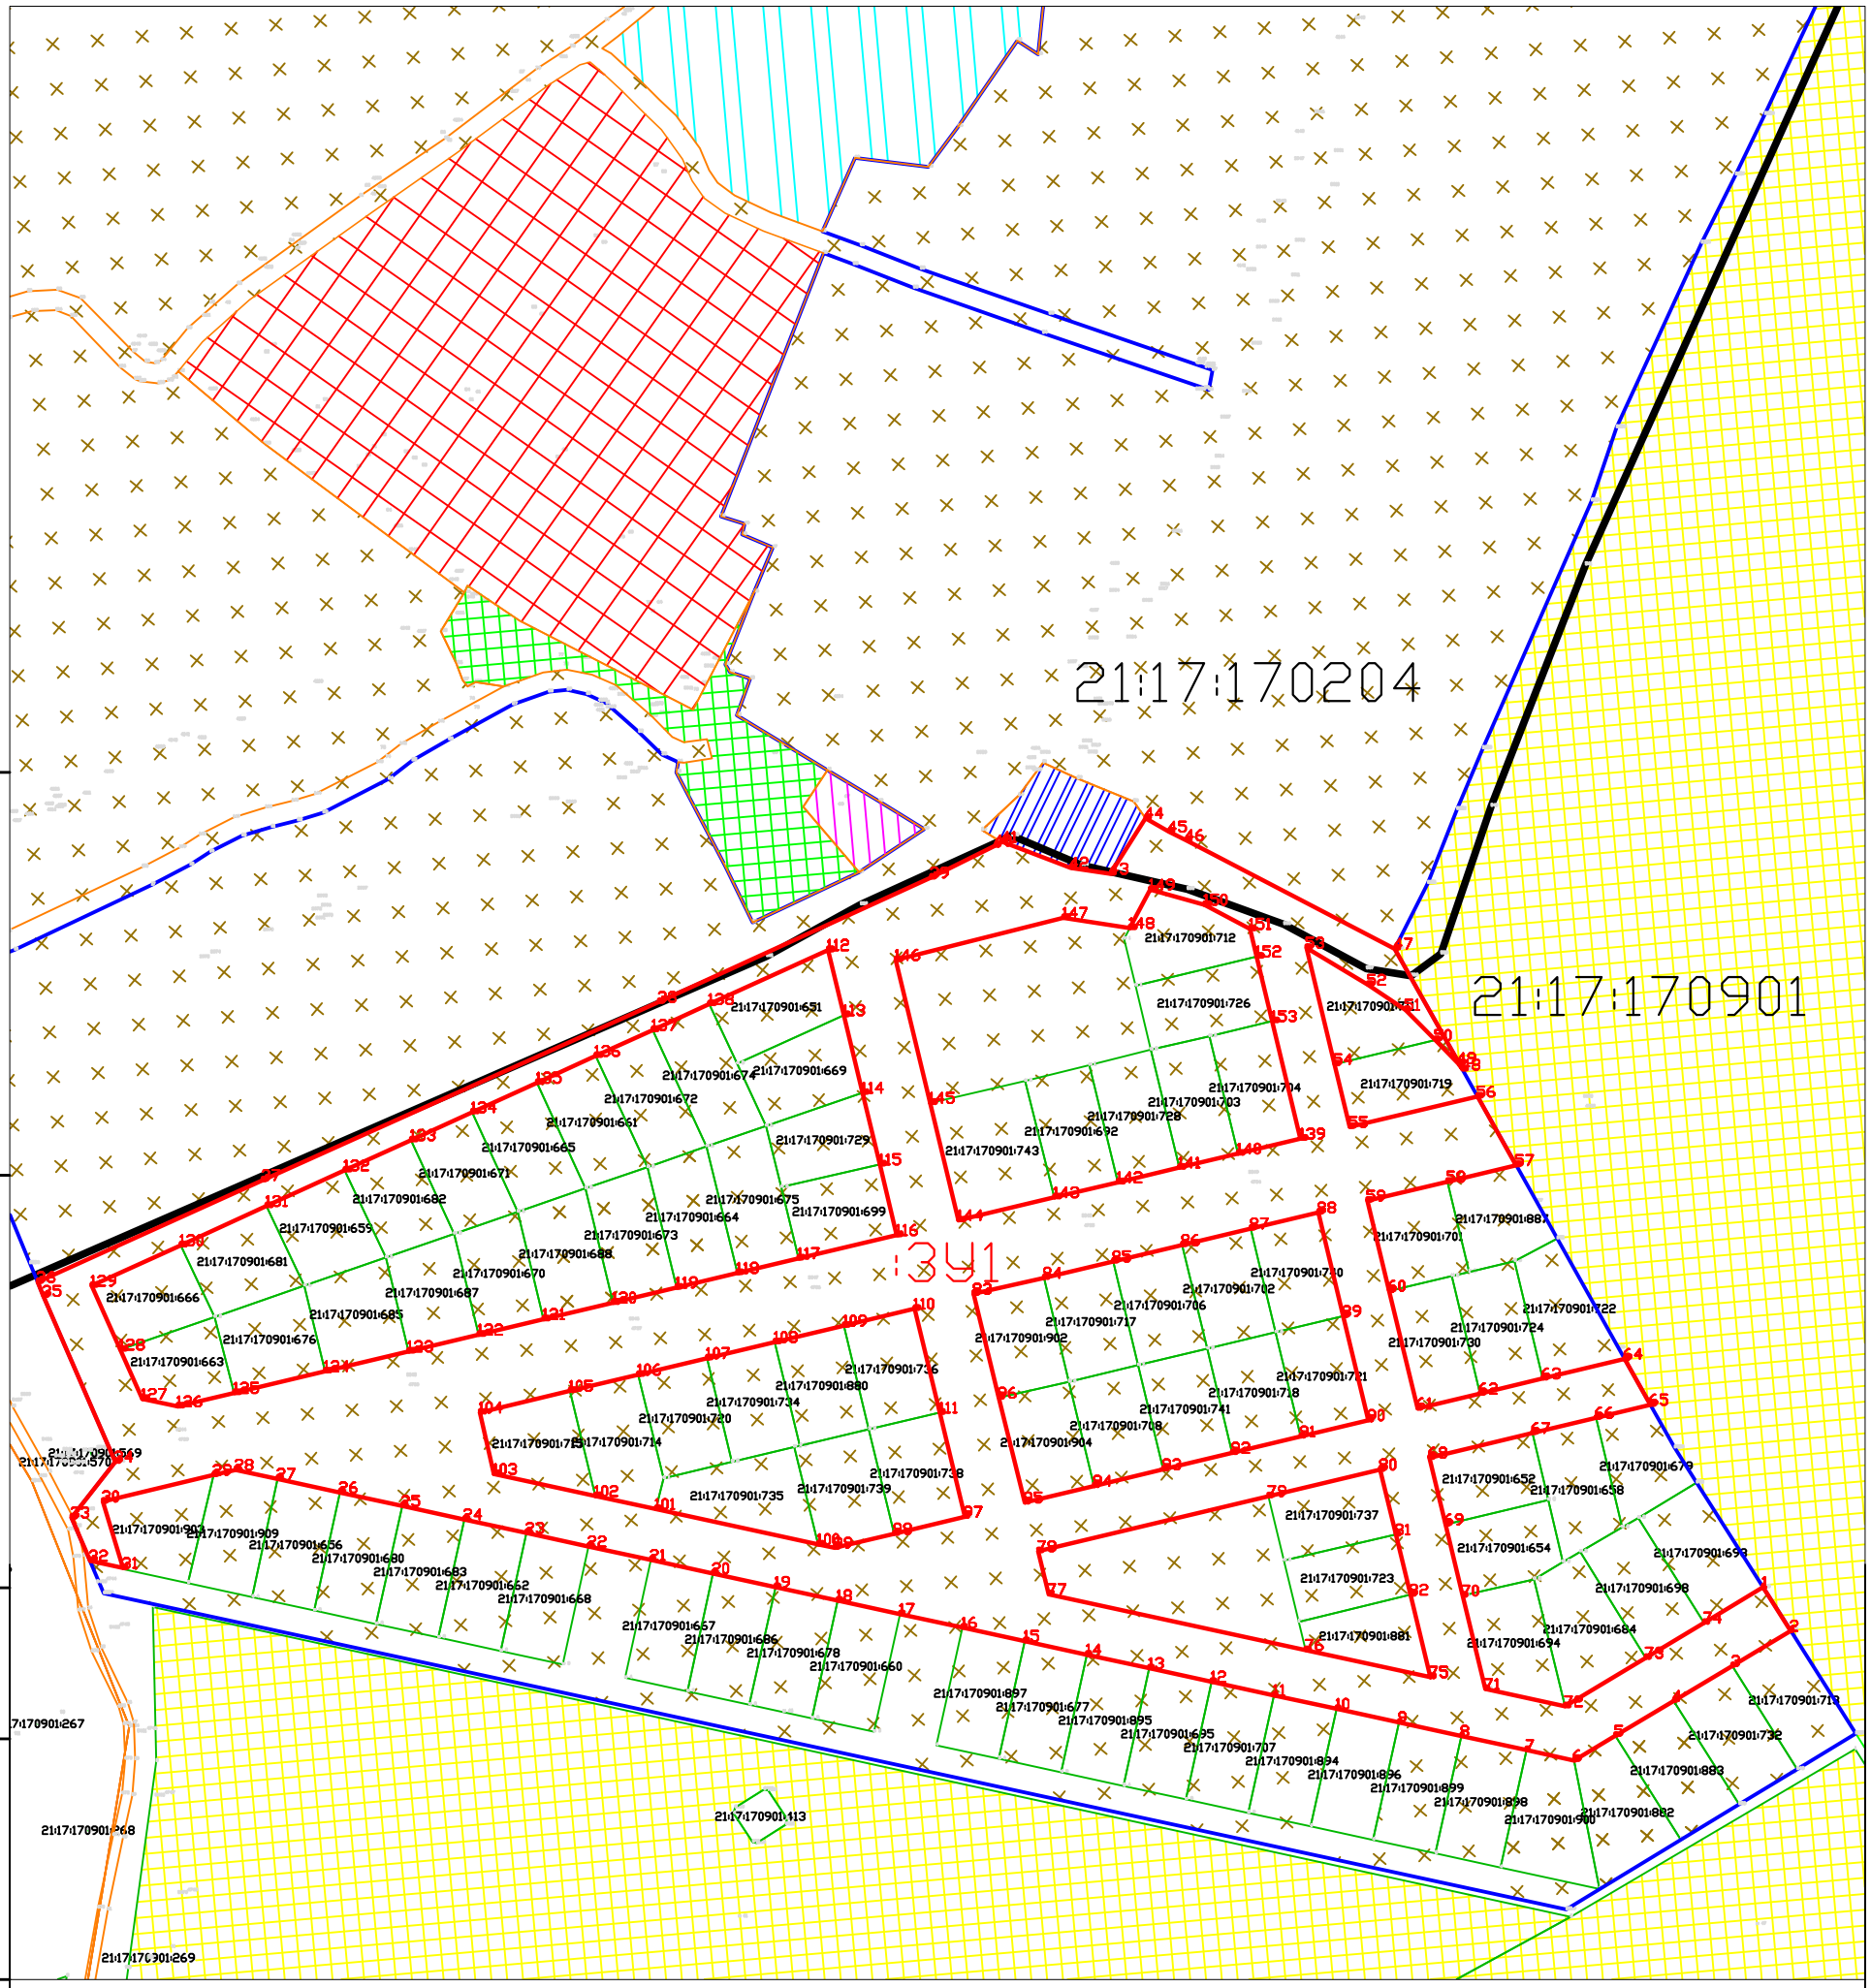

Перв. примен.

Справ. N°

Подп. и дата

Инв. N дубл.

Взам. инв. N°

Подп. и дата

Инв. N° подл.

Условные обозначения

- зона застройки индивидуальными жилыми домами Ж1
- зона озелененных территорий специального назначения СН3
- земли сельскохозяйственного назначения
- границы элемента планировочной структуры (часть квартала)
- образуемый земельный участок
- граница участка, учтенного в ГКН
- :ЗУ1 — образуемый земельный участок
- 7 — номер поворотной точки образуемого участка
- 21:17:170901 — кадастровый квартал
- производственная зона сельскохозяйственный предприятий СХ3
- зона рекриации Р1
- зона инженерной инфраструктуры И1
- многофункциональная общественно-деловая хона ОД1

О подготовке документации по планировке территории (проекта межевания территории) для формирования земельного участка (территории) общего пользования д. Кашмаши Моргаушского муниципального округа Чувашской Республики

Изм	Лист	N° докум.	Подп.	Дата
Разраб.		Павлов		04.03.2026
Пров.		Васильев		
Т.контр.				
Н.контр.				
Утв.		Васильев		

Проект межевания территории
основная часть

Лит.	Масса	Масштаб

Лист 1 Листов 1

Чертеж межевания территории
М 1:1000

ООО "БТИ"
2026