


Схема геодезических построений

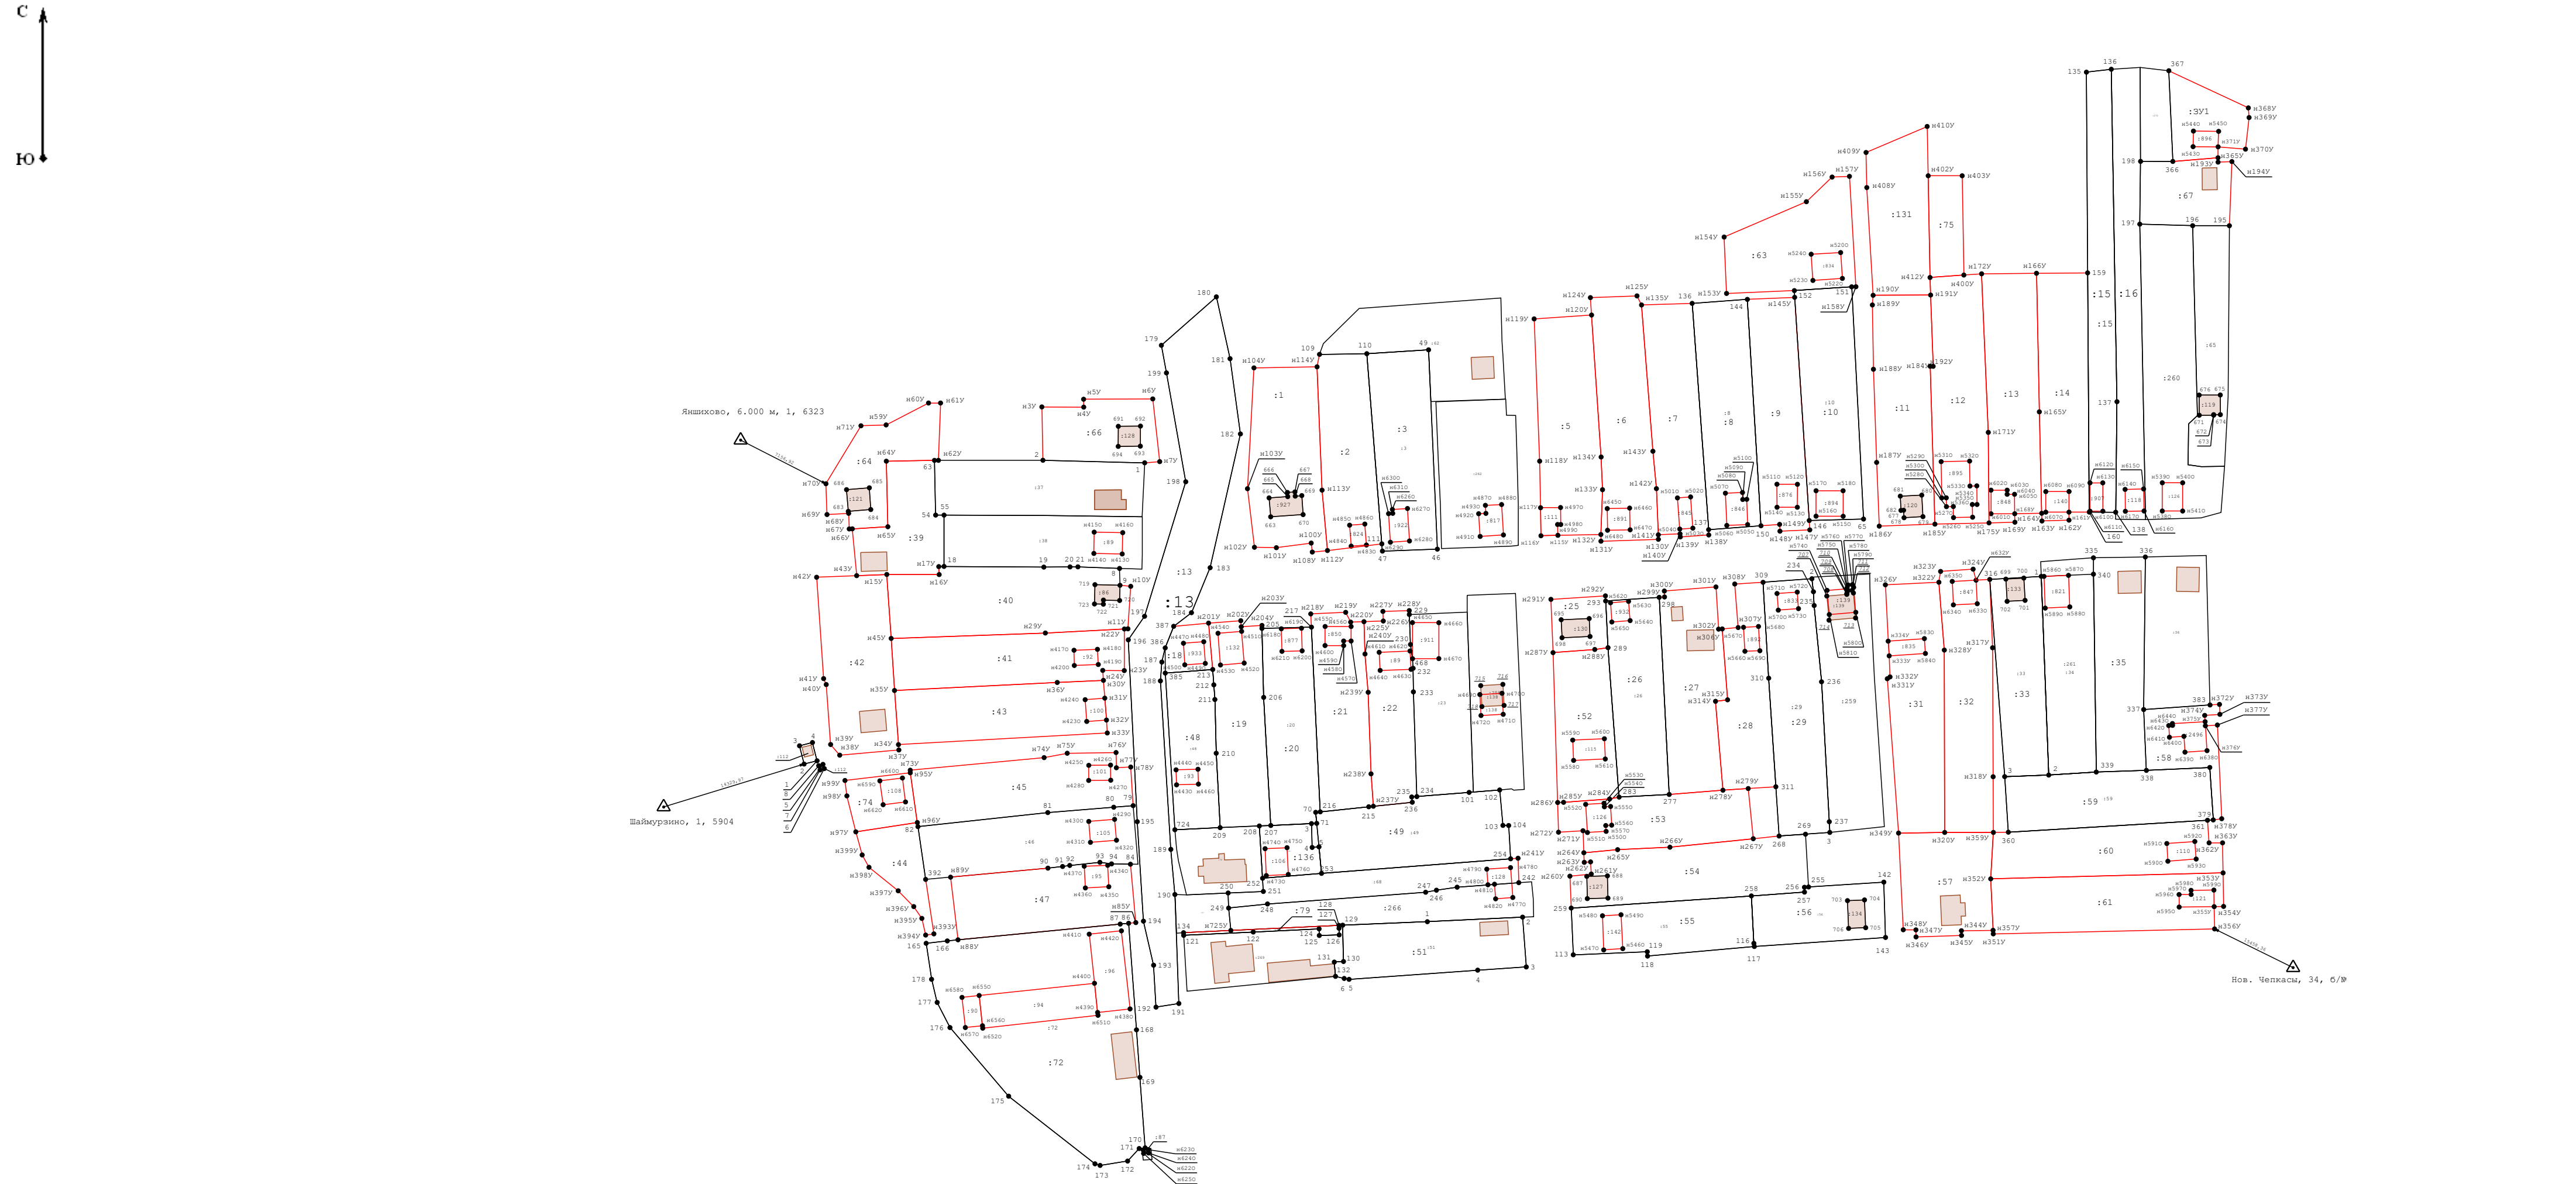

Масштаб 1:2 000

- Условные обозначения:
- Прекращающая существование точка, сведения о которой позволяют однозначно определить ее местоположение
 - Образующая точка, сведения о которой позволяют однозначно определить ее местоположение
 - Существующая точка, имеющиеся в ГКН сведения о которой позволяют однозначно определить ее местоположение
 - Существующая часть границы, имеющиеся в ГКН сведения о которой достаточны для определения ее местоположения
 - вновь образованная часть границы, сведения о которой достаточны для определения ее местоположения
 - Направления геодезических построений при определении координат характерных точек границ земельного участка
 - Пункт государственной геодезической сети
 - Номера земельных участков и объектов капитального строительства в кадастровом квартале
 - Обозначение новых характерных точек границ земельного участка
 - Обозначение новых характерных точек контура объектов капитального строительства
 - Обозначение характерных точек границ земельных участков и объектов капитального строительства прекращающих свое существование