


Схема геодезических построений

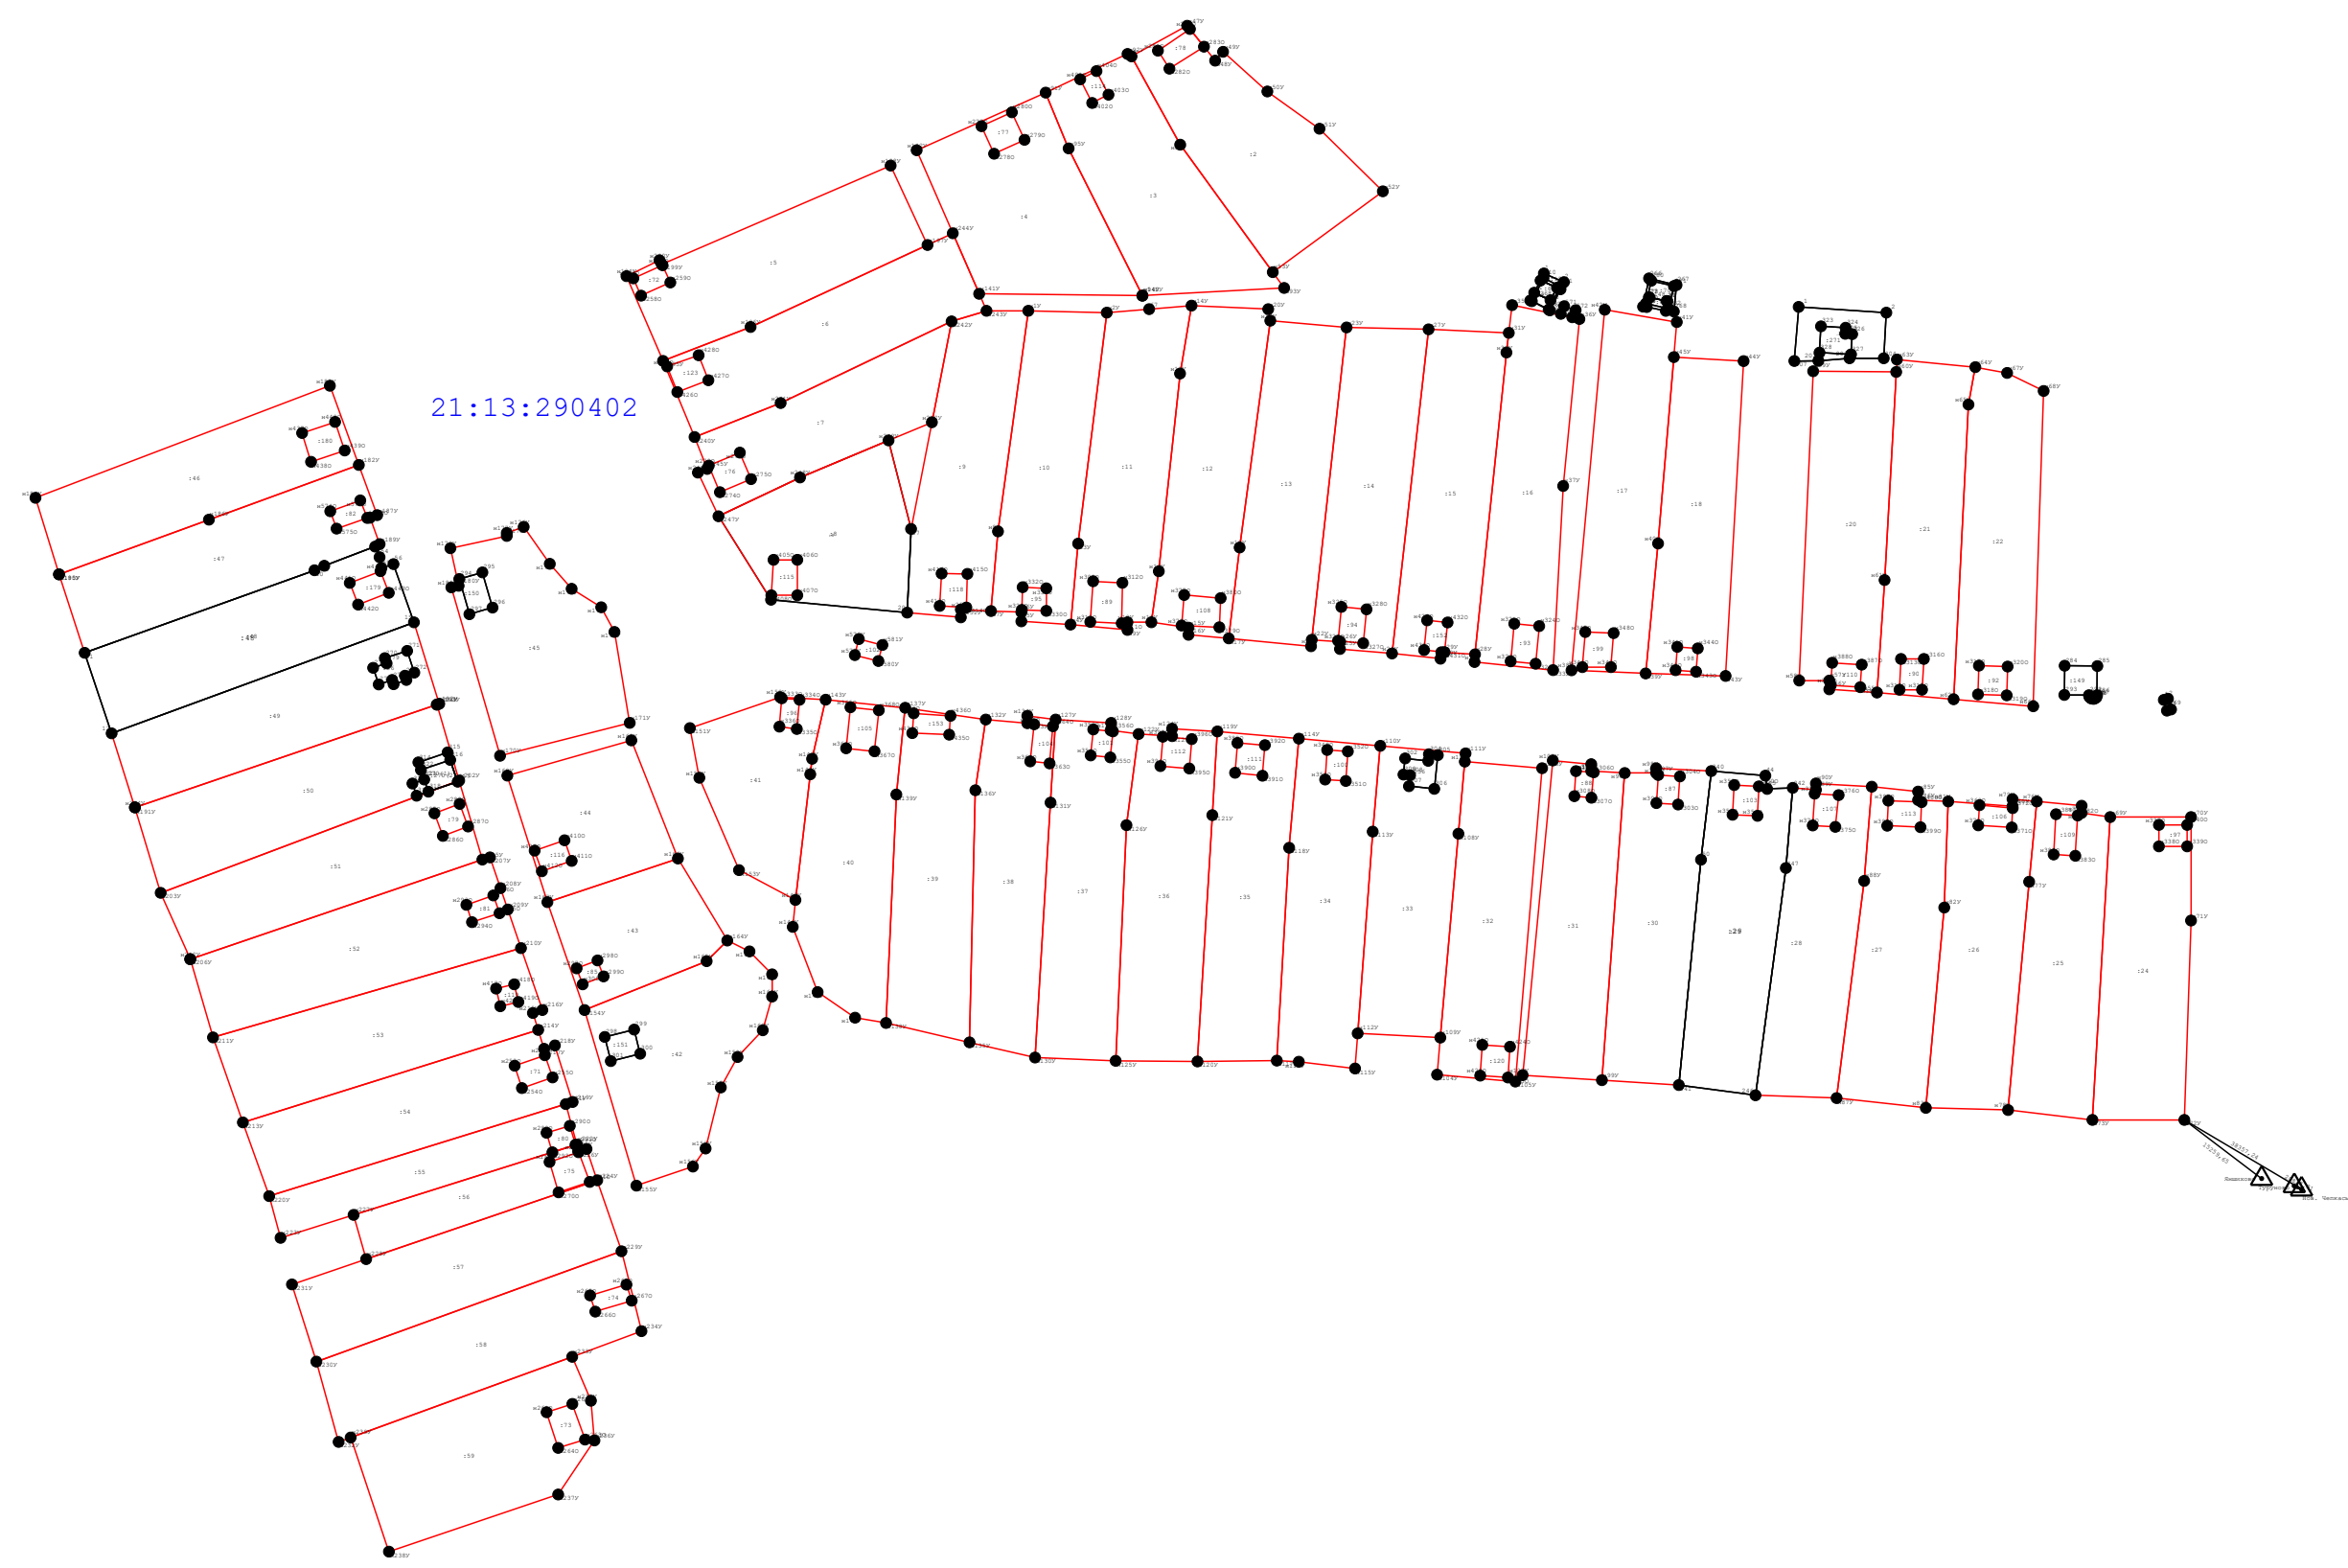

Масштаб 1:2 500

Условные обозначения:

-  5 - Прекращающая существование точка, сведения о которой позволяют однозначно определить ее местоположение
-  н6 - Образующая точка, сведения о которой позволяют однозначно определить ее местоположение
-  7 - Существующая точка, имеющиеся в ГКН сведения о которой позволяют однозначно определить ее местоположение
-  - Направления геодезических построений при определении координат характерных точек границ земельного участка
-  - Пункт государственной геодезической сети
-  :20 - Номера земельных участков и объектов капитального строительства в кадастровом квартале
-  н294У - Обозначение новых характерных точек границ земельного участка
-  н30 - Обозначение новых характерных точек контура объектов капитального строительства
-  396 - Обозначение характерных точек границ земельных участков и объектов капитального строительства прекращающих свое существование