142

Приложение № _____ к постановлению администрации г. Чебоксары
от "_____" _____ _____ № _____

Схема расположения границ публичного сервитута на кадастровом плане территории

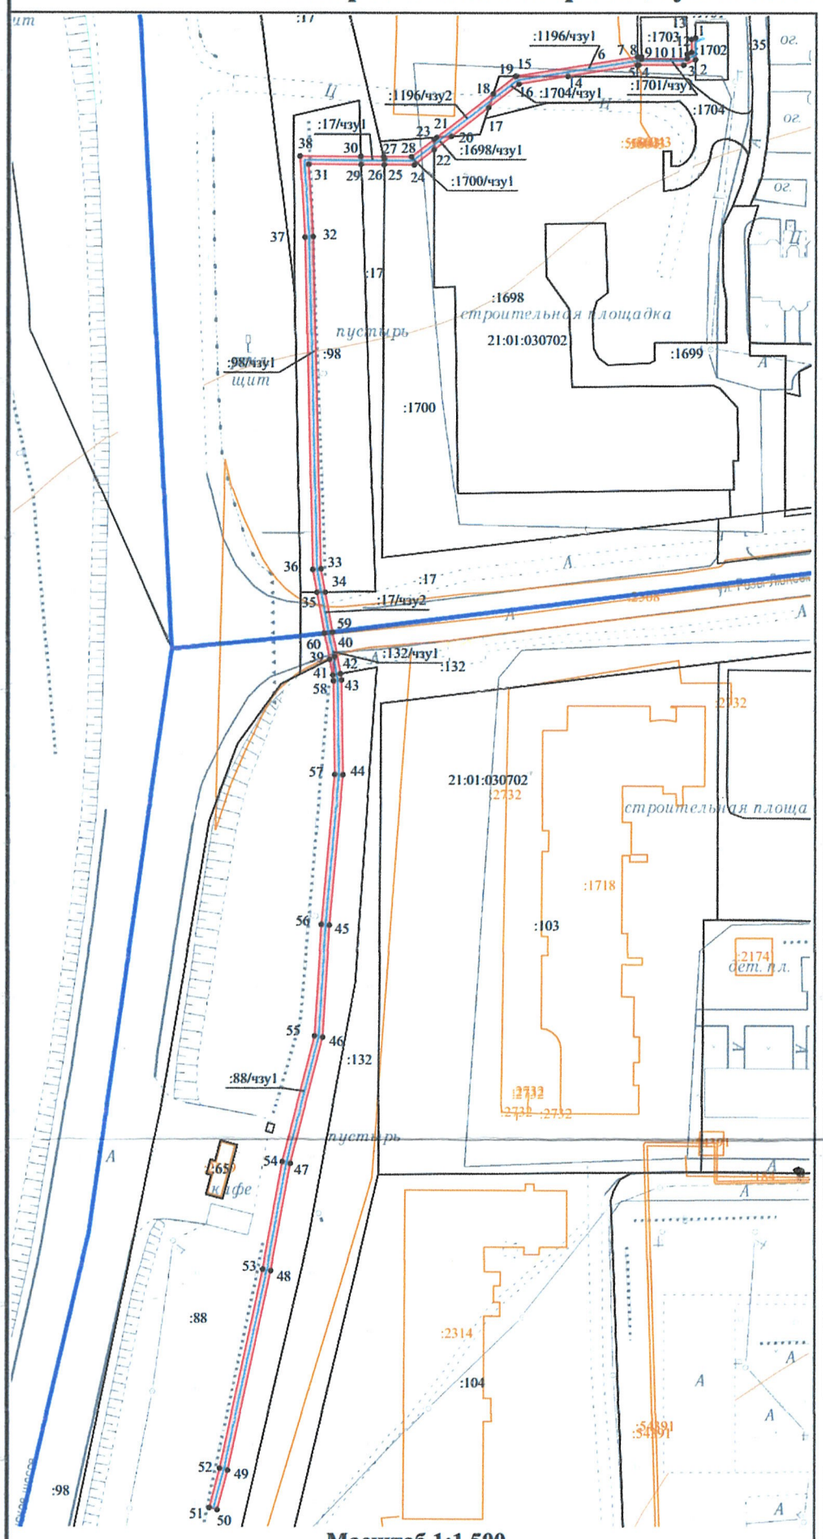

Масштаб 1:1 500

Геоданные

№ п/п	Имя точки	X, м	Y, м
:1701/чзу1 (площадь 26 кв.м.)			
1	1	401 775,36	1 233 418,51
2	2	401 770,05	1 233 418,53
3	3	401 768,77	1 233 415,66
4	4	401 768,75	1 233 404,70
5	5	401 768,69	1 233 404,34
6	6	401 770,72	1 233 404,34
7	7	401 770,75	1 233 404,54
8	8	401 770,75	1 233 405,35
9	9	401 770,20	1 233 405,36
10	10	401 770,29	1 233 416,51
11	11	401 771,33	1 233 416,49
12	12	401 771,82	1 233 417,58
13	13	401 774,99	1 233 417,56
1	1	401 775,36	1 233 418,51
:1196/чзу1 (площадь 47 кв.м.)			
1	5	401 768,69	1 233 404,34
2	14	401 766,02	1 233 387,35
3	15	401 766,07	1 233 374,86
4	6	401 770,72	1 233 404,34
1	5	401 768,69	1 233 404,34
:1704/чзу1 (площадь 28 кв.м.)			
1	14	401 766,02	1 233 387,35
2	16	401 764,14	1 233 375,42
3	17	401 758,46	1 233 368,08
4	18	401 761,81	1 233 369,18
5	19	401 766,03	1 233 374,59
6	15	401 766,07	1 233 374,86
1	14	401 766,02	1 233 387,35
:1196/чзу2 (площадь 29 кв.м.)			
1	17	401 758,46	1 233 368,08
2	20	401 751,50	1 233 358,96
3	21	401 751,24	1 233 355,35
4	18	401 761,81	1 233 369,18
1	17	401 758,46	1 233 368,08
:1698/чзу1 (площадь 6 кв.м.)			
1	21	401 751,24	1 233 355,35
2	20	401 751,50	1 233 358,96
3	22	401 748,27	1 233 354,77
4	23	401 750,80	1 233 354,77
1	21	401 751,24	1 233 355,35
:1700/чзу1 (площадь 27 кв.м.)			
1	22	401 748,27	1 233 354,77
2	24	401 744,55	1 233 349,93
3	25	401 744,58	1 233 342,58
4	26	401 746,03	1 233 342,59
5	27	401 746,58	1 233 342,46
6	28	401 746,55	1 233 349,25
7	23	401 750,80	1 233 354,77
1	22	401 748,27	1 233 354,77
:17/чзу1 (площадь 11 кв.м.)			
1	27	401 746,58	1 233 342,46
2	26	401 746,03	1 233 342,59
3	25	401 744,58	1 233 342,58
4	29	401 744,61	1 233 336,89
5	30	401 746,60	1 233 336,82
1	27	401 746,58	1 233 342,46
:98/чзу1 (площадь 238 кв.м.)			
1	30	401 746,60	1 233 336,82
2	29	401 744,61	1 233 336,89
3	31	401 744,66	1 233 324,12
4	32	401 726,94	1 233 325,19
5	33	401 646,18	1 233 327,24
6	34	401 640,51	1 233 328,31
7	35	401 640,48	1 233 326,28
8	36	401 645,99	1 233 325,24
9	37	401 726,80	1 233 323,20
10	38	401 746,67	1 233 321,99
1	30	401 746,60	1 233 336,82
:88/чзу1 (площадь 415 кв.м.)			
1	39	401 624,18	1 233 329,35
2	40	401 624,81	1 233 330,58
3	41	401 620,37	1 233 330,19
4	42	401 620,71	1 233 332,04
5	43	401 619,18	1 233 332,33
6	44	401 596,19	1 233 332,74
7	45	401 559,62	1 233 329,52
8	46	401 532,31	1 233 327,86
9	47	401 501,30	1 233 319,99
10	48	401 475,28	1 233 315,23
11	49	401 426,73	1 233 304,73
12	50	401 417,16	1 233 302,20
13	51	401 417,67	1 233 300,27
14	52	401 427,19	1 233 302,78
15	53	401 475,67	1 233 313,27
16	54	401 501,73	1 233 318,03
17	55	401 532,62	1 233 325,88
18	56	401 559,77	1 233 327,52
19	57	401 596,26	1 233 330,74
20	58	401 618,98	1 233 330,33
1	39	401 624,18	1 233 329,35
:17/чзу2 (площадь 20 кв.м.)			
1	35	401 640,48	1 233 326,28
2	34	401 640,51	1 233 328,31
3	59	401 630,80	1 233 330,14
4	60	401 630,55	1 233 328,15
1	35	401 640,48	1 233 326,28
:132/чзу1 (площадь 18 кв.м.)			
1	60	401 630,55	1 233 328,15
2	59	401 630,80	1 233 330,14
3	42	401 620,71	1 233 332,04
4	41	401 620,37	1 233 330,19
5	40	401 624,81	1 233 330,58
6	39	401 624,18	1 233 329,35
1	60	401 630,55	1 233 328,15

Кадастровый квартал	21:01:030702, 21:01:030703
Местоположение части земельного участка	Чувашия, г. Чебоксары
Категория земель	Земли населенных пунктов
Площадь части земельного участка 21:01:030702:1701/чзу1	26 кв. м
Площадь части земельного участка 21:01:030702:1196/чзу1	47 кв. м
Площадь части земельного участка 21:01:030702:1704/чзу1	28 кв. м
Площадь части земельного участка 21:01:030702:1196/чзу2	29 кв. м
Площадь части земельного участка 21:01:030702:1698/чзу1	6 кв. м
Площадь части земельного участка 21:01:030702:1700/чзу1	27 кв. м
Площадь части земельного участка 21:01:030702:17/чзу1	11 кв. м
Площадь части земельного участка 21:01:000000:98/чзу1	238 кв. м
Площадь части земельного участка 21:01:030703:88/чзу1	415 кв. м
Площадь части земельного участка 21:01:030702:17/чзу2	20 кв. м
Площадь части земельного участка 21:01:030703:132/чзу1	18 кв. м
Части земельных участков сформированы для размещения КЛ-10 кВ согласно проектной документации «Прокладка ЛЭП-10 кВ от места врезки в кабельную линию 10 кВ «ТП-450 - ТП-969» до РП-45 для электроснабжения производственного корпуса по ш. Канашское, д. 11А, г. Чебоксары».	
Система координат: МСК-21	

Условные обозначения:

- Граница кадастрового квартала
- Граница объекта капитального строительства
- Часть границы, сведения ЕГРН о которой позволяют однозначно определить ее положение на местности
- Часть границы, местоположение которой определено при выполнении кадастровых работ
- Характерная точка границы земельного участка, сведения ЕГРН о которой соответствуют требованиям, установленным в соответствии с частью 13 статьи 22 Федерального закона от 13 июля 2015 г. N 218-ФЗ "О государственной регистрации недвижимости"

21:01:010605 - Номер кадастрового квартала

:2262 - Кадастровый номер объекта капитального строительства

:46 - Кадастровый номер земельного участка

:195/чзу1 - Образуемая часть земельного участка

Должность	Фамилия	Подпись	Дата
Ген. директор	Токмолаева Л. И.		26.03.2026
Нач. отдела	Ященко И. Ю.		26.03.2026
Исполнитель	Николаева Т. М.		26.03.2026

Схема расположения границ публичного сервитута на кадастровом плане территории

Объект: часть земельного участка
Заказчик: АО "ЧГЭС"

Адрес: Чувашская Республика - Чувашия, г. Чебоксары	Стадия	Лист	Листов
	-	1	1
М 1:1500	ООО "НПП "Инженер"		