

КАРТА-ПЛАН ТЕРРИТОРИИ

Пояснительная записка

1. Сведения о территории выполнения комплексных кадастровых работ:

Чувашская Республика , Алатырский муниципальный округ, Алтышевское сельское поселение

(наименование субъекта Российской Федерации, муниципального образования, населенного пункта, уникальные учетные номера кадастровых кварталов, иные сведения, позволяющие определить местоположение территории, на которой выполняются комплексные кадастровые работы, например, наименование садоводческого или огороднического некоммерческого товарищества, гаражного кооператива, элемента планировочной структуры)

2. Основания выполнения комплексных кадастровых работ:

Наименование, дата и номер документа, на основании которого выполняются комплексные кадастровые работы:

Муниципальный контракт. № 0815500000524007191, от 26 июля 2024 г., выдан Администрация Алатырского муниципального округа Чувашской Республики.

3. Дата подготовки карты-плана территории: 21 августа 2024 г.

4. Сведения о заказчике(ах) комплексных кадастровых работ:

В отношении юридического лица, органа местного самоуправления муниципального района, муниципального округа или городского округа либо уполномоченного исполнительного органа государственной власти субъекта Российской Федерации:

полное или сокращенное (в случае, если имеется) наименование: Муниципальное учреждение Администрация Алатырского муниципального округа Чувашской Республики

основной государственный регистрационный номер: 1222100008987

идентификационный номер налогоплательщика: 2100002527

В отношении физического лица или представителя физических или юридических лиц:

фамилия, имя, отчество (последнее - при наличии): —

страховой номер индивидуального лицевого счета в системе обязательного пенсионного страхования Российской Федерации (СНИЛС): —

Наименование и реквизиты документа, подтверждающие полномочия представителя заказчика(ов) комплексных кадастровых работ:

—

Адрес электронной почты (для направления уведомления о результатах внесения сведений в Единый государственный реестр недвижимости):

alatr@cap.ru

5. Сведения об исполнителе комплексных кадастровых работ:

Полное или сокращенное (в случае, если имеется) наименование и адрес юридического лица, с которым заключен государственный или муниципальный контракт либо договор подряда на выполнение комплексных кадастровых работ:

ООО "НПП "Инженер", адрес: 428003, Чувашская Республика - Чувашия, Чебоксары г, Президентский б-р, д.31

Фамилия, имя, отчество кадастрового инженера (последнее - при наличии): Шебалкина Татьяна Владимировна

и основной государственный регистрационный номер кадастрового инженера индивидуального предпринимателя (ОГРНИП): —

Страховой номер индивидуального лицевого счета в системе обязательного пенсионного страхования Российской Федерации (СНИЛС) кадастрового инженера: 140-600-978-25

Уникальный реестровый номер кадастрового инженера в реестре саморегулируемой организации кадастровых инженеров и дата внесения сведений о физическом лице в такой реестр: 1515, 15 февраля 2018 г.

Полное или (в случае, если имеется) сокращенное наименование саморегулируемой организации кадастровых инженеров, членом которой является кадастровый инженер:

СРО АКИ "Поволжье"

Контактный телефон: +7 (8352) 20-44-77

Почтовый адрес и адрес электронной почты, по которым осуществляется связь с кадастровым инженером:

428000, Чувашская республика - Чувашия, г Чебоксары, Президентский б-р, д 31, ingenercheb1@ya.ru

6. Перечень документов, использованных при подготовке карты-плана территории:

№ п/п	Реквизиты документа				
	Вид	Дата	Номер	Наименование	Иные сведения
1	2	3	4	5	6
1	Кадастровый план территории, выдан: Филиал публично-правовой компании "Роскадастр" по Чувашской Республике - Чувашии	24 июля 2024 г.	КУВИ-001/2024-190442799	Кадастровый план территории	—
2	Иной документ, выдан: Управление Росреестра по ЧР отдела геодезии и картографии	29 декабря 2016 г.	2-ДСП/1447	Список координат и высот геодезических пунктов	—
3	Документы градостроительного зонирования (Правила землепользования и застройки), выдан: Администрация Алатырского муниципального округа	27 декабря 2023 г.	26-3	Правила землепользования и застройки Алатырского муниципального округа Чувашской Республики	—

7. Пояснения к карте-плану территории:

Пояснительная записка								
Комплексные кадастровые работы на территории кадастрового квартала 21:06:210101 выполняются в соответствии с муниципальным контрактом № 0815500000524007191 на выполнение комплексных кадастровых работ в Алатырском муниципальном округе Чувашской Республики 26.07.2024 г. Квартал 21:06:210101 расположен в Чувашской Республике, Алатырском муниципальном округе, Алтышевском сельском поселении. Согласно правилам землепользования и застройки Алатырского муниципального округа, территория кадастрового квартала расположена в территориальной зоне: Ж-1 - Зона застройки индивидуальными жилыми домами. Согласно сведениям ЕГРН на 21.08.24 г. кадастровый квартал 21:06:210101 включает в себя 213 земельных участков (с границами 149) и 35 объектов капитального строительства (с границами 5) - всего 248 объектов. В результате выполнения комплексных кадастровых работ на территории кадастрового квартала 21:06:210101: - уточнено местоположение границ 12 земельных участка, т.к. сведения ЕГРН о данных земельных участках не соответствуют требованиям к описанию местоположения границ земельных участков, установленным на основании Федерального закона от 13.07.2015г. № 218-ФЗ; - в отношении 30 земельных участков с К№№ 21:06:210101:319, 21:06:210503:19, 21:06:210503:21, 21:06:210503:25, 21:06:210503:40, 21:06:210503:41, 21:06:210503:42, 21:06:210503:43, 21:06:210503:44, 21:06:211102:1, 21:06:211102:10, 21:06:211104:62, 21:06:211104:64, 21:06:211104:68, 21:06:211104:69, 21:06:211104:70, 21:06:211104:77, 21:06:211104:80, 21:06:211104:81, 21:06:211104:82, 21:06:211104:84, 21:06:211104:85, 21:06:211104:86, 21:06:211104:87, 21:06:211104:88, 21:06:211104:89, 21:06:211104:90, 21:06:211104:91, 21:06:211104:92 работы не проводились, т.к. ЗУ не имеют конкретной привязки к адресу; - не удалось определить на данный момент местоположение 23 ЗУ с К№№ 21:06:210101:188, 21:06:210503:1, 21:06:210503:10, 21:06:210503:11, 21:06:210503:12, 21:06:210503:14, 21:06:210503:17, 21:06:210503:18, 21:06:210503:3, 21:06:210503:32, 21:06:210503:33, 21:06:210503:35, 21:06:210503:38, 21:06:210503:4, 21:06:210503:47, 21:06:210503:48, 21:06:210503:49, 21:06:210503:5, 21:06:210503:50, 21:06:210503:52, 21:06:210503:6, 21:06:210503:66, 21:06:210503:8, находится в работе; - уточнение 20 ОКС с К№№ 21:06:210101:157, 21:06:210101:158, 21:06:210101:159, 21:06:210101:160, 21:06:210101:161, 21:06:210101:162, 21:06:210101:163, 21:06:210101:164, 21:06:210101:166, 21:06:210101:167, 21:06:210101:168, 21:06:210101:169, 21:06:210101:171, 21:06:210101:172, 21:06:210101:173, 21:06:210101:174, 21:06:210101:177, 21:06:210101:184, 21:06:210101:185, 21:06:210101:315 находится в процессе определения местоположения; - 10 ОКС не имеют привязки к адресу 21:06:210101:190, 21:06:210101:191, 21:06:210101:192, 21:06:210101:193, 21:06:210101:194, 21:06:210101:195, 21:06:210101:196, 21:06:210101:197, 21:06:210101:198, 21:06:210101:199; Площади земельных участков, полученные в результате выполнения комплексных кадастровых работ, соответствуют требованиям части 3 статьи 42.8 Федерального закона от 24.07.2007 "221-ФЗ "О кадастровой деятельности". Метод определения координат характерных поворотных точек границ существующих земельных участков указан по данным кадастровых сведений из ЕГРН на земельные участки. Доступ к земельным участкам осуществляется через земли общего пользования. В соответствии с п.1 ч.6 ст. 42.1 Федерального закона от 24.07.2007 № 221-ФЗ «О кадастровой деятельности», работы по образованию земельных участков не проводились, так как на территорию квартала 21:09:010102 отсутствует утвержденный ПМТ.								
Сведения о пунктах геодезической сети и средствах измерений								
1. Сведения о пунктах геодезической сети:								
№ п/п	Вид геодезической сети	Название пункта геодезической сети и тип знака	Система координат пункта геодезической сети	Координаты пункта, м		Дата обследования 26 июля 2024 г.		
						Сведения о состоянии		
				Х	У	наружного знака пункта	центра пункта	марки центра пункта
1	2	3	4	5	6	7	8	9

1	2	3	4	5	6	7	8	9
1	ГГС. 2	Юность, пир.	МСК-21, зона 1	274 995,76	1 194 375,88	Сохранился (-)	Сохранился (-)	Сохранился (-)
2	ГГС. 2	Низовка, пир.		300 180,71	1 172 605,21			
3	ГГС. 3	Уваровка, пир.		252 739,22	1 192 541,08			

2. Сведения об использованных средствах измерений:

№ п/п	Наименование и обозначение типа средства измерений - прибора (инструмента, аппаратуры)	Заводской или серийный номер средства измерений	Реквизиты свидетельства о поверке прибора (инструмента, аппаратуры) и (или) срок действия поверки
1	2	3	4
1	Аппаратура геодезическая спутниковая EFT M1 Plus	RJ11649366	Свидетельство о поверке №С-ГСХ/14-05-2024/338543612 от 14.05.2024 до 13.05.2025
2	Аппаратура геодезическая спутниковая PrinCe i50	3237939	Свидетельство о поверке №С-ГСХ/14-05-2024/338543611 от 14.05.2024 до 13.05.2025
3	Тахеометр электронный Spectra Precision Focus 6 5"	A900608	Свидетельство о поверке №С-АЦМ/29-06-2023/257756994 от 29.06.2023 до 28.06.2024

Сведения об уточняемых земельных участках

1. Сведения о характерных точках границ уточняемого земельного участка с кадастровым номером						21:06:210101:151		:	
Система координат				МСК-21, зона 1				Зона №	1
Обоз- начение харак- терных точек границ	Координаты, м				Метод определения координат	Формулы, примененные для расчета средней квадратической погрешности определения координат характерных точек границ (Mt), с подставленными в такие формулы значениями и итоговые (вычисленные) значения Mt, м	Описание закрепления точки		
	содержатся в Едином государственном реестре недвижимости		определены в результате выполнения комплексных кадастровых работ						
	X	Y	X	Y					
1	2	3	4	5	6	7	8		
н1205У	—	—	265 056,95	1 191 522,83	Метод спутниковых геодезических измерений (определений)	Mt-0.10 вычислено с использованием программного обеспечения CREDO_DAT 3.1, лицензированное = 0,10	—		
н1206У	—	—	265 048,09	1 191 548,39					
н1207У	—	—	264 993,25	1 191 526,97					
н1208У	—	—	265 002,21	1 191 502,06					
н1209У	—	—	265 009,19	1 191 503,02					

1	2	3	4	5	6	7	8
н1205У	—	—	265 056,95	1 191 522,83	Метод спутниковых геодезических измерений (определений)	Мт-0.10 вычислено с использованием программного обеспечения CREDO_DAT 3.1, лицензированное = 0,10	—

2. Сведения о частях границ уточняемого земельного участка с кадастровым номером 21:06:210101:151 :

Обозначение части границ		Горизонтальное проложение (S), м	Описание прохождения части границ	Сведения о согласовании местоположения границ (согласовано/спорное)
от т.	до т.			
1	2	3	4	5
н1205У	н1206У	27,05	—	согласовано
н1206У	н1207У	58,87		
н1207У	н1208У	26,47		
н1208У	н1209У	7,05		
н1209У	н1205У	51,71		

3. Сведения о характеристиках уточняемого земельного участка с кадастровым номером 21:06:210101:151 :

№ п/п	Наименование характеристики земельного участка	Значение характеристики
1	2	3
1.	Адрес земельного участка	—
1.1.	Сведения о местоположении земельного участка (при отсутствии адреса) в структурированном в соответствии с федеральной информационной адресной системой виде	Российская Федерация, Чувашская Республика-Чувашия, Алатырский р-н, Борки п, Николаева ул, д 38
1.2.	Дополнительные сведения о местоположении земельного участка	—
2.	Площадь земельного участка ± величина погрешности определения (вычисления) площади ($P \pm \Delta P$), м²	$1\,617 \pm 14,00$
3.	Формула, примененная для вычисления предельной погрешности определения площади земельного участка, с подставленными значениями и итоговые (вычисленные) значения	$3,5*0,10*\sqrt{(1\,617,00)} = 14$
4.	Площадь земельного участка согласно сведениям Единого государственного реестра недвижимости (Ркад), м²	1 500,00
5.	Оценка расхождения Р и Ркад ($P - P_{кад}$), м²	117
6.	Предельный минимальный и максимальный размеры земельного участка ($P_{мин}$ и $P_{макс}$), м²	— —
7.	Вид (виды) разрешенного использования	Для ведения личного подсобного хозяйства

1	2				3		
7.1.	Дополнительные сведения об использовании земельного участка				—		
8.	Кадастровый или иной государственный учетный номер (инвентарный) здания, сооружения, объекта незавершенного строительства, расположенного на земельном участке				—		
9.	Сведения о земельных участках (землях общего пользования, территории общего пользования), посредством которых обеспечивается доступ				Земли (земельные участки) общего пользования		
10.	Иные сведения				—		
4. Пояснения к сведениям об уточняемом земельном участке с кадастровым номером 21:06:210101:151 :							
1.	—						
1. Сведения о характерных точках границ уточняемого земельного участка с кадастровым номером 21:06:210101:152 :							
Система координат МСК-21, зона 1 Зона № 1							
Обоз- начение харак- терных точек границ	Координаты, м				Метод определения координат	Формулы, примененные для расчета средней квадратической погрешности определения координат характерных точек границ (Mt), с подставленными в такие формулы значениями и итоговые (вычисленные) значения Mt, м	Описание закрепления точки
	содержатся в Едином государственном реестре недвижимости		определены в результате выполнения комплексных кадастровых работ				
	X	Y	X	Y			
1	2	3	4	5	6	7	8
n1206Y	—	—	265 048,09	1 191 548,39	Метод спутниковых геодезических измерений (определений)	Mt-0.10 вычислено с использованием программного обеспечения CREDO_DAT 3.1, лицензированное = 0,10	—
n1210Y	—	—	265 042,74	1 191 563,23			

1	2	3	4	5	6	7	8
н1215У	—	—	264 974,96	1 191 538,77	Метод спутниковых геодезических измерений (определений)	Mt-0.10 вычислено с использованием программного обеспечения CREDO_DAT 3.1, лицензированное = 0,10	—
н1211У	—	—	264 970,01	1 191 536,98			
н1212У	—	—	264 975,83	1 191 520,23			
н1207У	—	—	264 993,25	1 191 526,97			
н1206У	—	—	265 048,09	1 191 548,39			

2. Сведения о частях границ уточняемого земельного участка с кадастровым номером					21:06:210101:152		
Обозначение части границ		Горизонтальное проложение (S), м	Описание прохождения части границ		Сведения о согласовании местоположения границ (согласовано/спорное)		
от т.	до т.						
1	2	3	4		5		
н1206У	н1210У	15,77	—		согласовано		
н1210У	н1215У	72,06					
н1215У	н1211У	5,26					
н1211У	н1212У	17,73					
н1212У	н1207У	18,68					
н1207У	н1206У	58,87					

3. Сведения о характеристиках уточняемого земельного участка с кадастровым номером 21:06:210101:152 :		
№ п/п	Наименование характеристики земельного участка	Значение характеристики
1	2	3
1.	Адрес земельного участка	—
1.1.	Сведения о местоположении земельного участка (при отсутствии адреса) в структурированном в соответствии с федеральной информационной адресной системой виде	Российская Федерация, Чувашская Республика-Чувашия, Алатырский р-н, Борки п, Николаева ул, д 40
1.2.	Дополнительные сведения о местоположении земельного участка	—
2.	Площадь земельного участка ± величина погрешности определения (вычисления) площади ($P \pm \Delta P$), м²	1 299 ± 13,00
3.	Формула, примененная для вычисления предельной погрешности определения площади земельного участка, с подставленными значениями и итоговые (вычисленные) значения	$3,5*0,10*\sqrt{(1\ 299,00)} = 13$
4.	Площадь земельного участка согласно сведениям Единого государственного реестра недвижимости (Ркад), м²	1 300,00
5.	Оценка расхождения Р и Ркад ($P - P_{кад}$), м²	1
6.	Предельный минимальный и максимальный размеры земельного участка (Рмин и Рмакс), м²	— —
7.	Вид (виды) разрешенного использования	Для ведения личного подсобного хозяйства
7.1.	Дополнительные сведения об использовании земельного участка	—
8.	Кадастровый или иной государственный учетный номер (инвентарный) здания, сооружения, объекта незавершенного строительства, расположенного на земельном участке	—
9.	Сведения о земельных участках (землях общего пользования, территории общего пользования), посредством которых обеспечивается доступ	Земли (земельные участки) общего пользования
10.	Иные сведения	—
4. Пояснения к сведениям об уточняемом земельном участке с кадастровым номером 21:06:210101:152 :		
1.	—	

1. Сведения о характерных точках границ уточняемого земельного участка с кадастровым номером					21:06:210101:153		
Система координат					МСК-21, зона 1		
Обоз- начение харак- терных точек границ	Координаты, м				Метод определения координат	Формулы, примененные для расчета средней квадратической погрешности определения координат характерных точек границ (Mt), с подставленными в такие формулы значениями и итоговые (вычисленные) значения Mt, м	Описание закрепления точки
	содержатся в Едином государственном реестре недвижимости		определены в результате выполнения комплексных кадастровых работ				
	X	Y	X	Y			
1	2	3	4	5	6	7	8
н1210У	—	—	265 042,74	1 191 563,23	Метод спутниковых геодезических измерений (определений)	Mt-0.10 вычислено с использованием программного обеспечения CREDO_DAT 3.1, лицензированное = 0,10	—
н1213У	—	—	265 035,72	1 191 582,67			
н1214У	—	—	264 967,86	1 191 560,98			
н1215У	—	—	264 974,96	1 191 538,77			
н1210У	—	—	265 042,74	1 191 563,23			

2. Сведения о частях границ уточняемого земельного участка с кадастровым номером				21:06:210101:153		:
Обозначение части границ		Горизонтальное проложение (S), м	Описание прохождения части границ	Сведения о согласовании местоположения границ (согласовано/спорное)		
от т.	до т.					
1	2	3	4	5		
н1210У	н1213У	20,67	—	согласовано		
н1213У	н1214У	71,24				
н1214У	н1215У	23,32				
н1215У	н1210У	72,06				
3. Сведения о характеристиках уточняемого земельного участка с кадастровым номером				21:06:210101:153		:
№ п/п	Наименование характеристики земельного участка		Значение характеристики			
1	2		3			
1.	Адрес земельного участка		—			
1.1.	Сведения о местоположении земельного участка (при отсутствии адреса) в структурированном в соответствии с федеральной информационной адресной системой виде		Российская Федерация, Чувашская Республика-Чувашия, Алатырский р-н, Борки п, Николаева ул, д 42			
1.2.	Дополнительные сведения о местоположении земельного участка		—			
2.	Площадь земельного участка ± величина погрешности определения (вычисления) площади (Р ± ΔР), м²		1 575 ± 14,00			
3.	Формула, примененная для вычисления предельной погрешности определения площади земельного участка, с подставленными значениями и итоговые (вычисленные) значения		3,5*0,10*√(1 575,00) = 14			
4.	Площадь земельного участка согласно сведениям Единого государственного реестра недвижимости (Ркад), м²		1 744,00			
5.	Оценка расхождения Р и Ркад (Р - Ркад), м²		169			
6.	Предельный минимальный и максимальный размеры земельного участка (Рмин и Рмакс), м²		— —			
7.	Вид (виды) разрешенного использования		Для ведения личного подсобного хозяйства			
7.1.	Дополнительные сведения об использовании земельного участка		—			
8.	Кадастровый или иной государственный учетный номер (инвентарный) здания, сооружения, объекта незавершенного строительства, расположенного на земельном участке		—			
9.	Сведения о земельных участках (землях общего пользования, территории общего пользования), посредством которых обеспечивается доступ		Земли (земельные участки) общего пользования			

1	2				3		
10.	Иные сведения				—		
4. Пояснения к сведениям об уточняемом земельном участке с кадастровым номером 21:06:210101:153 :							
1.	—						
1. Сведения о характерных точках границ уточняемого земельного участка с кадастровым номером 21:06:210101:154 :							
Система координат МСК-21, зона 1 Зона № 1							
Обоз- начение харак- терных точек границ	Координаты, м				Метод определения координат	Формулы, примененные для расчета средней квадратической погрешности определения координат характерных точек границ (Mt), с подставленными в такие формулы значениями и итоговые (вычисленные) значения Mt, м	Описание закрепления точки
	содержатся в Едином государственном реестре недвижимости		определены в результате выполнения комплексных кадастровых работ				
	X	Y	X	Y			
1	2	3	4	5	6	7	8
n1213Y	—	—	265 035,72	1 191 582,67	Метод спутниковых геодезических измерений (определений)	Mt-0.10 вычислено с использованием программного обеспечения CREDO_DAT 3.1, лицензированное = 0,10	—
n1216Y	—	—	265 028,17	1 191 607,30			
n1217Y	—	—	264 973,01	1 191 589,50			
n1214Y	—	—	264 967,86	1 191 560,98			

1	2	3	4	5	6	7	8
н1213У	—	—	265 035,72	1 191 582,67	Метод спутниковых геодезических измерений (определений)	Mt-0.10 вычислено с использованием программного обеспечения CREDO_DAT 3.1, лицензированное = 0,10	—

2. Сведения о частях границ уточняемого земельного участка с кадастровым номером 21:06:210101:154 :

Обозначение части границ		Горизонтальное проложение (S), м	Описание прохождения части границ	Сведения о согласовании местоположения границ (согласовано/спорное)
от т.	до т.			
1	2	3	4	5
н1213У	н1216У	25,76	—	согласовано
н1216У	н1217У	57,96		
н1217У	н1214У	28,98		
н1214У	н1213У	71,24		

3. Сведения о характеристиках уточняемого земельного участка с кадастровым номером 21:06:210101:154 :

№ п/п	Наименование характеристики земельного участка	Значение характеристики
1	2	3
1.	Адрес земельного участка	—
1.1.	Сведения о местоположении земельного участка (при отсутствии адреса) в структурированном в соответствии с федеральной информационной адресной системой виде	Российская Федерация, Чувашская Республика-Чувашия, Алатырский р-н, Борки п, Николаева ул, д 44
1.2.	Дополнительные сведения о местоположении земельного участка	—
2.	Площадь земельного участка ± величина погрешности определения (вычисления) площади ($P \pm \Delta P$), м²	$1\ 658 \pm 14,00$
3.	Формула, примененная для вычисления предельной погрешности определения площади земельного участка, с подставленными значениями и итоговые (вычисленные) значения	$3,5*0,10*\sqrt{(1\ 658,00)} = 14$
4.	Площадь земельного участка согласно сведениям Единого государственного реестра недвижимости (Ркад), м²	1 590,00
5.	Оценка расхождения Р и Ркад ($P - P_{кад}$), м²	68
6.	Предельный минимальный и максимальный размеры земельного участка (Рмин и Рмакс), м²	— —
7.	Вид (виды) разрешенного использования	Для ведения личного подсобного хозяйства
7.1.	Дополнительные сведения об использовании земельного участка	—

1	2				3		
8.	Кадастровый или иной государственный учетный номер (инвентарный) здания, сооружения, объекта незавершенного строительства, расположенного на земельном участке				—		
9.	Сведения о земельных участках (землях общего пользования, территории общего пользования), посредством которых обеспечивается доступ				Земли (земельные участки) общего пользования		
10.	Иные сведения				—		
4. Пояснения к сведениям об уточняемом земельном участке с кадастровым номером 21:06:210101:154 :							
1.	—						
1. Сведения о характерных точках границ уточняемого земельного участка с кадастровым номером 21:06:210101:155 :							
Система координат МСК-21, зона 1 Зона № 1							
Обозначение характерных точек границ	Координаты, м				Метод определения координат	Формулы, примененные для расчета средней квадратической погрешности определения координат характерных точек границ (Mt), с подставленными в такие формулы значениями и итоговые (вычисленные) значения Mt, м	Описание закрепления точки
	содержатся в Едином государственном реестре недвижимости		определены в результате выполнения комплексных кадастровых работ				
	X	Y	X	Y			
1	2	3	4	5	6	7	8
н1216У	—	—	265 028,17	1 191 607,30	Метод спутниковых геодезических измерений (определений)	Mt-0.10 вычислено с использованием программного обеспечения CREDO_DAT 3.1, лицензированное = 0,10	—
н1203У	—	—	265 016,04	1 191 649,81			
н1202У	—	—	264 972,21	1 191 638,89			

1	2	3	4	5	6	7	8
н1217У	—	—	264 973,01	1 191 589,50	Метод спутниковых геодезических измерений (определений)	Мт-0.10 вычислено с использованием программного обеспечения CREDO_DAT 3.1, лицензированное = 0,10	—
н1216У	—	—	265 028,17	1 191 607,30			

2. Сведения о частях границ уточняемого земельного участка с кадастровым номером 21:06:210101:155 :

Обозначение части границ		Горизонтальное проложение (S), м	Описание прохождения части границ	Сведения о согласовании местоположения границ (согласовано/спорное)
от т.	до т.			
1	2	3	4	5
н1216У	н1203У	44,21	—	согласовано
н1203У	н1202У	45,17		
н1202У	н1217У	49,40		
н1217У	н1216У	57,96		

3. Сведения о характеристиках уточняемого земельного участка с кадастровым номером 21:06:210101:155 :

№ п/п	Наименование характеристики земельного участка	Значение характеристики
1	2	3
1.	Адрес земельного участка	—
1.1.	Сведения о местоположении земельного участка (при отсутствии адреса) в структурированном в соответствии с федеральной информационной адресной системой виде	Российская Федерация, Чувашская Республика-Чувашия, Алатырский р-н, Борки п, Николаева ул, д 44а
1.2.	Дополнительные сведения о местоположении земельного участка	—
2.	Площадь земельного участка ± величина погрешности определения (вычисления) площади ($P \pm \Delta P$), м²	$2\,367 \pm 17,00$
3.	Формула, примененная для вычисления предельной погрешности определения площади земельного участка, с подставленными значениями и итоговые (вычисленные) значения	$3,5*0,10*\sqrt{(2\,367,00)} = 17$
4.	Площадь земельного участка согласно сведениям Единого государственного реестра недвижимости (Ркад), м²	2 400,00

1	2		3				
5.	Оценка расхождения Р и Ркад (Р - Ркад), м²		33				
6.	Предельный минимальный и максимальный размеры земельного участка (Рмин и Рмакс), м²		— —				
7.	Вид (виды) разрешенного использования		Для ведения личного подсобного хозяйства				
7.1.	Дополнительные сведения об использовании земельного участка		—				
8.	Кадастровый или иной государственный учетный номер (инвентарный) здания, сооружения, объекта незавершенного строительства, расположенного на земельном участке		—				
9.	Сведения о земельных участках (землях общего пользования, территории общего пользования), посредством которых обеспечивается доступ		Земли (земельные участки) общего пользования				
10.	Иные сведения		—				
4. Пояснения к сведениям об уточняемом земельном участке с кадастровым номером 21:06:210101:155 :							
1.	—						
1. Сведения о характерных точках границ уточняемого земельного участка с кадастровым номером 21:06:210101:189 :							
Система координат МСК-21, зона 1 Зона № 1							
Обозначение характерных точек границ	Координаты, м				Метод определения координат	Формулы, примененные для расчета средней квадратической погрешности определения координат характерных точек границ (Mt), с подставленными в такие формулы значениями и итоговые (вычисленные) значения Mt, м	Описание закрепления точки
	содержатся в Едином государственном реестре недвижимости		определены в результате выполнения комплексных кадастровых работ				
	X	Y	X	Y			
1	2	3	4	5	6	7	8
793	—	—	264 998,30	1 191 725,77	—	—	—
n1200Y	—	—	264 992,83	1 191 754,48	Метод спутниковых геодезических измерений (определений)	Mt-0.10 вычислено с использованием программного обеспечения CREDO_DAT 3.1, лицензированное = 0,10	

1	2	3	4	5	6	7	8
н1201У	—	—	264 951,69	1 191 749,78	Метод спутниковых геодезических измерений (определений)	Мт-0.10 вычислено с использованием программного обеспечения CREDO_DAT 3.1, лицензированное = 0,10	—
794	—	—	264 950,20	1 191 717,58	—	—	
793	—	—	264 998,30	1 191 725,77			

2. Сведения о частях границ уточняемого земельного участка с кадастровым номером 21:06:210101:189 :

Обозначение части границ		Горизонтальное проложение (S), м	Описание прохождения части границ	Сведения о согласовании местоположения границ (согласовано/спорное)
от т.	до т.			
1	2	3	4	5
793	н1200У	29,23	—	согласовано
н1200У	н1201У	41,41		
н1201У	794	32,23		
794	793	48,79		

3. Сведения о характеристиках уточняемого земельного участка с кадастровым номером 21:06:210101:189 :

№ п/п	Наименование характеристики земельного участка	Значение характеристики
1	2	3
1.	Адрес земельного участка	—
1.1.	Сведения о местоположении земельного участка (при отсутствии адреса) в структурированном в соответствии с федеральной информационной адресной системой виде	429805, Российская Федерация, Чувашская Республика-Чувашия, Алатырский р-н, Алтышевское с/п, Борки п, Николаева ул, д 47
1.2.	Дополнительные сведения о местоположении земельного участка	—
2.	Площадь земельного участка ± величина погрешности определения (вычисления) площади ($P \pm \Delta P$), м²	$1\,372 \pm 13,00$
3.	Формула, примененная для вычисления предельной погрешности определения площади земельного участка, с подставленными значениями и итоговые (вычисленные) значения	$3,5*0,10*\sqrt{(1\,372,00)} = 13$
4.	Площадь земельного участка согласно сведениям Единого государственного реестра недвижимости (Ркад), м²	1 500,00
5.	Оценка расхождения Р и Ркад ($P - P_{кад}$), м²	128
6.	Предельный минимальный и максимальный размеры земельного участка (Рмин и Рмакс), м²	— —

1	2				3		
7.	Вид (виды) разрешенного использования				Для ведения личного подсобного хозяйства		
7.1.	Дополнительные сведения об использовании земельного участка				—		
8.	Кадастровый или иной государственный учетный номер (инвентарный) здания, сооружения, объекта незавершенного строительства, расположенного на земельном участке				—		
9.	Сведения о земельных участках (землях общего пользования, территории общего пользования), посредством которых обеспечивается доступ				Земли (земельные участки) общего пользования		
10.	Иные сведения				—		
4. Пояснения к сведениям об уточняемом земельном участке с кадастровым номером 21:06:210101:189 :							
1.	—						
1. Сведения о характерных точках границ уточняемого земельного участка с кадастровым номером 21:06:210503:20 :							
Система координат МСК-21, зона 1 Зона № 1							
Обоз- начение харак- терных точек границ	Координаты, м				Метод определения координат	Формулы, примененные для расчета средней квадратической погрешности определения координат характерных точек границ (Mt), с подставленными в такие формулы значениями и итоговые (вычисленные) значения Mt, м	Описание закрепления точки
	содержатся в Едином государственном реестре недвижимости		определены в результате выполнения комплексных кадастровых работ				
	X	Y	X	Y			
1	2	3	4	5	6	7	8
н1226У	—	—	265 508,30	1 194 895,46	Метод спутниковых геодезических измерений (определений)	Mt-0.10 вычислено с использованием программного обеспечения CREDO_DAT 3.1, лицензированное = 0,10	—
н1229У	—	—	265 562,00	1 194 884,02			

1	2	3	4	5	6	7	8
н1230У	—	—	265 566,49	1 194 909,88	Метод спутниковых геодезических измерений (определений)	Mt-0.10 вычислено с использованием программного обеспечения CREDO_DAT 3.1, лицензированное = 0,10	—
н1231У	—	—	265 512,46	1 194 920,02			
н1226У	—	—	265 508,30	1 194 895,46			

2. Сведения о частях границ уточняемого земельного участка с кадастровым номером 21:06:210503:20 :

Обозначение части границ		Горизонтальное проложение (S), м	Описание прохождения части границ	Сведения о согласовании местоположения границ (согласовано/спорное)
от т.	до т.			
1	2	3	4	5
н1226У	н1229У	54,91	—	согласовано
н1229У	н1230У	26,25		
н1230У	н1231У	54,97		
н1231У	н1226У	24,91		

3. Сведения о характеристиках уточняемого земельного участка с кадастровым номером 21:06:210503:20 :

№ п/п	Наименование характеристики земельного участка	Значение характеристики
1	2	3
1.	Адрес земельного участка	—
1.1.	Сведения о местоположении земельного участка (при отсутствии адреса) в структурированном в соответствии с федеральной информационной адресной системой виде	Российская Федерация, Чувашская Республика-Чувашия, Алатырский р-н, Алтышевское с/п, Новиковка п, Горького ул, д 11
1.2.	Дополнительные сведения о местоположении земельного участка	—
2.	Площадь земельного участка ± величина погрешности определения (вычисления) площади ($P \pm \Delta P$), м²	1 405 ± 13,00

1	2	3
3.	Формула, примененная для вычисления предельной погрешности определения площади земельного участка, с подставленными значениями и итоговые (вычисленные) значения	$3,5*0,10*\sqrt{(1\ 405,00)} = 13$
4.	Площадь земельного участка согласно сведениям Единого государственного реестра недвижимости (Ркад), м²	600,00
5.	Оценка расхождения Р и Ркад (Р - Ркад), м²	805
6.	Предельный минимальный и максимальный размеры земельного участка (Рмин и Рмакс), м²	— —
7.	Вид (виды) разрешенного использования	Для ведения личного подсобного хозяйства
7.1.	Дополнительные сведения об использовании земельного участка	—
8.	Кадастровый или иной государственный учетный номер (инвентарный) здания, сооружения, объекта незавершенного строительства, расположенного на земельном участке	—
9.	Сведения о земельных участках (землях общего пользования, территории общего пользования), посредством которых обеспечивается доступ	Земли (земельные участки) общего пользования
10.	Иные сведения	—

4. Пояснения к сведениям об уточняемом земельном участке с кадастровым номером 21:06:210503:20 :

1.	—
----	---

1. Сведения о характерных точках границ уточняемого земельного участка с кадастровым номером 21:06:210503:22 :
Система координат МСК-21, зона 1 Зона № 1

Обоз- начение харак- терных точек границ	Координаты, м				Метод определения координат	Формулы, примененные для расчета средней квадратической погрешности определения координат характерных точек границ (Mt), с подставленными в такие формулы значениями и итоговые (вычисленные) значения Mt, м	Описание закрепления точки
	содержатся в Едином государственном реестре недвижимости		определены в результате выполнения комплексных кадастровых работ				
	X	Y	X	Y			
1	2	3	4	5	6	7	8

1	2	3	4	5	6	7	8
н1226У	—	—	265 508,30	1 194 895,46	Метод спутниковых геодезических измерений (определений)	Mt-0.10 вычислено с использованием программного обеспечения CREDO_DAT 3.1, лицензированное = 0,10	—
н1227У	—	—	265 501,64	1 194 864,24			
н1228У	—	—	265 555,39	1 194 853,05			
н1229У	—	—	265 562,00	1 194 884,02			
н1226У	—	—	265 508,30	1 194 895,46			

2. Сведения о частях границ уточняемого земельного участка с кадастровым номером
21:06:210503:22
:

Обозначение части границ		Горизонтальное проложение (S), м	Описание прохождения части границ	Сведения о согласовании местоположения границ (согласовано/спорное)
от т.	до т.			
1	2	3	4	5
н1226У	н1227У	31,92	—	согласовано
н1227У	н1228У	54,90		
н1228У	н1229У	31,67		
н1229У	н1226У	54,91		

3. Сведения о характеристиках уточняемого земельного участка с кадастровым номером
21:06:210503:22
:

№ п/п	Наименование характеристики земельного участка	Значение характеристики
1	2	3

1	2	3
1.	Адрес земельного участка	—
1.1.	Сведения о местоположении земельного участка (при отсутствии адреса) в структурированном в соответствии с федеральной информационной адресной системой виде	Российская Федерация, Чувашская Республика-Чувашия, Алатырский р-н, Алтышевское с/п, Новиковка п, Горького ул, д 9
1.2.	Дополнительные сведения о местоположении земельного участка	—
2.	Площадь земельного участка $\pm$ величина погрешности определения (вычисления) площади ($P \pm \Delta P$), м ²	$1\,746 \pm 15,00$
3.	Формула, примененная для вычисления предельной погрешности определения площади земельного участка, с подставленными значениями и итоговые (вычисленные) значения	$3,5*0,10*\sqrt{(1\,746,00)} = 15$
4.	Площадь земельного участка согласно сведениям Единого государственного реестра недвижимости (Ркад), м ²	300,00
5.	Оценка расхождения Р и Ркад ($P - P_{\text{кад}}$), м ²	1 446
6.	Предельный минимальный и максимальный размеры земельного участка ($P_{\text{мин}}$ и $P_{\text{макс}}$), м ²	— —
7.	Вид (виды) разрешенного использования	Для ведения личного подсобного хозяйства
7.1.	Дополнительные сведения об использовании земельного участка	—
8.	Кадастровый или иной государственный учетный номер (инвентарный) здания, сооружения, объекта незавершенного строительства, расположенного на земельном участке	21:06:210101:183
9.	Сведения о земельных участках (землях общего пользования, территории общего пользования), посредством которых обеспечивается доступ	Земли (земельные участки) общего пользования
10.	Иные сведения	—
4. Пояснения к сведениям об уточняемом земельном участке с кадастровым номером <u>21:06:210503:22</u> :		
1.	—	

1. Сведения о характерных точках границ уточняемого земельного участка с кадастровым номером					21:06:210503:28		
Система координат					МСК-21, зона 1		
					Зона № 1		
Обоз- начение харак- терных точек границ	Координаты, м				Метод определения координат	Формулы, примененные для расчета средней квадратической погрешности определения координат характерных точек границ (Mt), с подставленными в такие формулы значениями и итоговые (вычисленные) значения Mt, м	Описание закрепления точки
	содержатся в Едином государственном реестре недвижимости		определены в результате выполнения комплексных кадастровых работ				
	X	Y	X	Y			
1	2	3	4	5	6	7	8
н1222У	—	—	265 423,09	1 194 577,66	Метод спутниковых геодезических измерений (определений)	Mt-0.10 вычислено с использованием программного обеспечения CREDO_DAT 3.1, лицензированное = 0,10	—
н1224У	—	—	265 430,27	1 194 618,18			
н1225У	—	—	265 397,56	1 194 620,32			
н1223У	—	—	265 391,25	1 194 583,77			
н1222У	—	—	265 423,09	1 194 577,66			

2. Сведения о частях границ уточняемого земельного участка с кадастровым номером 21:06:210503:28 :				
Обозначение части границ		Горизонтальное проложение (S), м	Описание прохождения части границ	Сведения о согласовании местоположения границ (согласовано/спорное)
от т.	до т.			
1	2	3	4	5
н1222У	н1224У	41,15	—	согласовано
н1224У	н1225У	32,78		
н1225У	н1223У	37,09		
н1223У	н1222У	32,42		
3. Сведения о характеристиках уточняемого земельного участка с кадастровым номером 21:06:210503:28 :				
№ п/п	Наименование характеристики земельного участка		Значение характеристики	
1	2		3	
1.	Адрес земельного участка		—	
1.1.	Сведения о местоположении земельного участка (при отсутствии адреса) в структурированном в соответствии с федеральной информационной адресной системой виде		Российская Федерация, Чувашская Республика-Чувашия, Алатырский р-н, Алтышевское с/п, Новиковка п, Горького ул, д 38	
1.2.	Дополнительные сведения о местоположении земельного участка		—	
2.	Площадь земельного участка ± величина погрешности определения (вычисления) площади (Р ± ΔР), м²		1 272 ± 12,00	
3.	Формула, примененная для вычисления предельной погрешности определения площади земельного участка, с подставленными значениями и итоговые (вычисленные) значения		3,5*0,10*√(1 272,00) = 12	
4.	Площадь земельного участка согласно сведениям Единого государственного реестра недвижимости (Ркад), м²		1 300,00	
5.	Оценка расхождения Р и Ркад (Р - Ркад), м²		28	
6.	Предельный минимальный и максимальный размеры земельного участка (Рмин и Рмакс), м²		— —	
7.	Вид (виды) разрешенного использования		Для ведения личного подсобного хозяйства	
7.1.	Дополнительные сведения об использовании земельного участка		—	
8.	Кадастровый или иной государственный учетный номер (инвентарный) здания, сооружения, объекта незавершенного строительства, расположенного на земельном участке		—	
9.	Сведения о земельных участках (землях общего пользования, территории общего пользования), посредством которых обеспечивается доступ		Земли (земельные участки) общего пользования	

1	2				3		
10.	Иные сведения				—		
4. Пояснения к сведениям об уточняемом земельном участке с кадастровым номером 21:06:210503:28 :							
1.	—						
1. Сведения о характерных точках границ уточняемого земельного участка с кадастровым номером 21:06:210503:29 :							
Система координат МСК-21, зона 1					Зона № 1		
Обоз- начение харак- терных точек границ	Координаты, м				Метод определения координат	Формулы, примененные для расчета средней квадратической погрешности определения координат характерных точек границ (Mt), с подставленными в такие формулы значениями и итоговые (вычисленные) значения Mt, м	Описание закрепления точки
	содержатся в Едином государственном реестре недвижимости		определены в результате выполнения комплексных кадастровых работ				
	X	Y	X	Y			
1	2	3	4	5	6	7	8
н1218У	—	—	265 414,32	1 194 544,24	Метод спутниковых геодезических измерений (определений)	Mt-0.10 вычислено с использованием программного обеспечения CREDO_DAT 3.1, лицензированное = 0,10	—
н1222У	—	—	265 423,09	1 194 577,66			
н1223У	—	—	265 391,25	1 194 583,77			
н1219У	—	—	265 384,91	1 194 552,08			

1	2	3	4	5	6	7	8
н1218У	—	—	265 414,32	1 194 544,24	Метод спутниковых геодезических измерений (определений)	Мт-0.10 вычислено с использованием программного обеспечения CREDO_DAT 3.1, лицензированное = 0,10	—

2. Сведения о частях границ уточняемого земельного участка с кадастровым номером 21:06:210503:29 :

Обозначение части границ		Горизонтальное проложение (S), м	Описание прохождения части границ	Сведения о согласовании местоположения границ (согласовано/спорное)
от т.	до т.			
1	2	3	4	5
н1218У	н1222У	34,55	—	согласовано
н1222У	н1223У	32,42		
н1223У	н1219У	32,32		
н1219У	н1218У	30,44		

3. Сведения о характеристиках уточняемого земельного участка с кадастровым номером 21:06:210503:29 :

№ п/п	Наименование характеристики земельного участка	Значение характеристики
1	2	3
1.	Адрес земельного участка	—
1.1.	Сведения о местоположении земельного участка (при отсутствии адреса) в структурированном в соответствии с федеральной информационной адресной системой виде	Российская Федерация, Чувашская Республика-Чувашия, Алатырский р-н, Новиковка п, Горького ул, д 39
1.2.	Дополнительные сведения о местоположении земельного участка	—
2.	Площадь земельного участка ± величина погрешности определения (вычисления) площади ($P \pm \Delta P$), м²	$1\,050 \pm 11,00$
3.	Формула, примененная для вычисления предельной погрешности определения площади земельного участка, с подставленными значениями и итоговые (вычисленные) значения	$3,5*0,10*\sqrt{(1\,050,00)} = 11$
4.	Площадь земельного участка согласно сведениям Единого государственного реестра недвижимости (Ркад), м²	900,00
5.	Оценка расхождения Р и Ркад ($P - P_{кад}$), м²	150
6.	Предельный минимальный и максимальный размеры земельного участка (Рмин и Рмакс), м²	— —
7.	Вид (виды) разрешенного использования	Для ведения личного подсобного хозяйства
7.1.	Дополнительные сведения об использовании земельного участка	—

1	2				3		
8.	Кадастровый или иной государственный учетный номер (инвентарный) здания, сооружения, объекта незавершенного строительства, расположенного на земельном участке				—		
9.	Сведения о земельных участках (землях общего пользования, территории общего пользования), посредством которых обеспечивается доступ				Земли (земельные участки) общего пользования		
10.	Иные сведения				—		
4. Пояснения к сведениям об уточняемом земельном участке с кадастровым номером 21:06:210503:29 :							
1.	—						
1. Сведения о характерных точках границ уточняемого земельного участка с кадастровым номером 21:06:210503:30 :							
Система координат МСК-21, зона 1 Зона № 1							
Обоз- начение харак- терных точек границ	Координаты, м				Метод определения координат	Формулы, примененные для расчета средней квадратической погрешности определения координат характерных точек границ (Mt), с подставленными в такие формулы значениями и итоговые (вычисленные) значения Mt, м	Описание закрепления точки
	содержатся в Едином государственном реестре недвижимости		определены в результате выполнения комплексных кадастровых работ				
	X	Y	X	Y			
1	2	3	4	5	6	7	8
797	—	—	265 403,94	1 194 508,33	—	—	—
n1218Y	—	—	265 414,32	1 194 544,24	Метод спутниковых геодезических измерений (определений)	Mt-0.10 вычислено с использованием программного обеспечения CREDO_DAT 3.1, лицензированное = 0,10	
n1219Y	—	—	265 384,91	1 194 552,08			

1	2	3	4	5	6	7	8
н1221У	—	—	265 376,34	1 194 518,50	Метод спутниковых геодезических измерений (определений)	Mt-0.10 вычислено с использованием программного обеспечения CREDO_DAT 3.1, лицензированное = 0,10	—
797	—	—	265 403,94	1 194 508,33	—	—	

2. Сведения о частях границ уточняемого земельного участка с кадастровым номером 21:06:210503:30 :

Обозначение части границ		Горизонтальное проложение (S), м	Описание прохождения части границ	Сведения о согласовании местоположения границ (согласовано/спорное)
от т.	до т.			
1	2	3	4	5
797	н1218У	37,38	—	согласовано
н1218У	н1219У	30,44		
н1219У	н1221У	34,66		
н1221У	797	29,41		

3. Сведения о характеристиках уточняемого земельного участка с кадастровым номером 21:06:210503:30 :

№ п/п	Наименование характеристики земельного участка	Значение характеристики
1	2	3
1.	Адрес земельного участка	—
1.1.	Сведения о местоположении земельного участка (при отсутствии адреса) в структурированном в соответствии с федеральной информационной адресной системой виде	Российская Федерация, Чувашская Республика-Чувашия, Алатырский р-н, Новиковка п, Горького ул
1.2.	Дополнительные сведения о местоположении земельного участка	—
2.	Площадь земельного участка ± величина погрешности определения (вычисления) площади ($P \pm \Delta P$), м²	$1\,076 \pm 11,00$
3.	Формула, примененная для вычисления предельной погрешности определения площади земельного участка, с подставленными значениями и итоговые (вычисленные) значения	$3,5*0,10*\sqrt{(1\,076,00)} = 11$
4.	Площадь земельного участка согласно сведениям Единого государственного реестра недвижимости (Ркад), м²	1 100,00
5.	Оценка расхождения Р и Ркад ($P - P_{кад}$), м²	24
6.	Предельный минимальный и максимальный размеры земельного участка ($P_{мин}$ и $P_{макс}$), м²	— —
7.	Вид (виды) разрешенного использования	Для ведения личного подсобного хозяйства

1	2				3		
7.1.	Дополнительные сведения об использовании земельного участка				—		
8.	Кадастровый или иной государственный учетный номер (инвентарный) здания, сооружения, объекта незавершенного строительства, расположенного на земельном участке				—		
9.	Сведения о земельных участках (землях общего пользования, территории общего пользования), посредством которых обеспечивается доступ				Земли (земельные участки) общего пользования		
10.	Иные сведения				—		
4. Пояснения к сведениям об уточняемом земельном участке с кадастровым номером 21:06:210503:30 :							
1.	—						
1. Сведения о характерных точках границ уточняемого земельного участка с кадастровым номером 21:06:210503:67 :							
Система координат МСК-21, зона 1 Зона № 1							
Обоз- начение харак- терных точек границ	Координаты, м				Метод определения координат	Формулы, примененные для расчета средней квадратической погрешности определения координат характерных точек границ (Mt), с подставленными в такие формулы значениями и итоговые (вычисленные) значения Mt, м	Описание закрепления точки
	содержатся в Едином государственном реестре недвижимости		определены в результате выполнения комплексных кадастровых работ				
	X	Y	X	Y			
1	2	3	4	5	6	7	8
n1232Y	—	—	265 612,44	1 194 796,37	Метод спутниковых геодезических измерений (определений)	Mt-0.10 вычислено с использованием программного обеспечения CREDO_DAT 3.1, лицензированное = 0,10	—
n1233Y	—	—	265 574,13	1 194 801,03			

1	2	3	4	5	6	7	8
н1234У	—	—	265 567,50	1 194 787,29	Метод спутниковых геодезических измерений (определений)	Мт-0.10 вычислено с использованием программного обеспечения CREDO_DAT 3.1, лицензированное = 0,10	—
н1235У	—	—	265 565,43	1 194 778,14			
н1236У	—	—	265 580,20	1 194 774,95			
н1237У	—	—	265 600,43	1 194 783,24			
н1238У	—	—	265 610,62	1 194 789,10			
н1232У	—	—	265 612,44	1 194 796,37			

2. Сведения о частях границ уточняемого земельного участка с кадастровым номером 21:06:210503:67 :

Обозначение части границ		Горизонтальное проложение (S), м	Описание прохождения части границ	Сведения о согласовании местоположения границ (согласовано/спорное)
от т.	до т.			
1	2	3	4	5
н1232У	н1233У	38,59	—	согласовано
н1233У	н1234У	15,26		

1	2	3	4	5
н1234У	н1235У	9,38	—	согласовано
н1235У	н1236У	15,11		
н1236У	н1237У	21,86		
н1237У	н1238У	11,75		
н1238У	н1232У	7,49		

3. Сведения о характеристиках уточняемого земельного участка с кадастровым номером 21:06:210503:67 :

№ п/п	Наименование характеристики земельного участка	Значение характеристики
1	2	3
1.	Адрес земельного участка	—
1.1.	Сведения о местоположении земельного участка (при отсутствии адреса) в структурированном в соответствии с федеральной информационной адресной системой виде	Российская Федерация, Чувашская Республика-Чувашия, Алатырский р-н, Новиковка п, Горького ул, д 43
1.2.	Дополнительные сведения о местоположении земельного участка	—
2.	Площадь земельного участка ± величина погрешности определения (вычисления) площади ($P \pm \Delta P$), м²	$799 \pm 10,00$
3.	Формула, примененная для вычисления предельной погрешности определения площади земельного участка, с подставленными значениями и итоговые (вычисленные) значения	$3,5*0,10*\sqrt{(799,00)} = 10$
4.	Площадь земельного участка согласно сведениям Единого государственного реестра недвижимости (Ркад), м²	400,00
5.	Оценка расхождения Р и Ркад ($P - P_{кад}$), м²	399
6.	Предельный минимальный и максимальный размеры земельного участка ($P_{мин}$ и $P_{макс}$), м²	— —
7.	Вид (виды) разрешенного использования	Для ведения личного подсобного хозяйства
7.1.	Дополнительные сведения об использовании земельного участка	—
8.	Кадастровый или иной государственный учетный номер (инвентарный) здания, сооружения, объекта незавершенного строительства, расположенного на земельном участке	—
9.	Сведения о земельных участках (землях общего пользования, территории общего пользования), посредством которых обеспечивается доступ	Земли (земельные участки) общего пользования
10.	Иные сведения	—

4. Пояснения к сведениям об уточняемом земельном участке с кадастровым номером 21:06:210503:67 :

1.	—
----	---

Сведения об образуемых земельных участках

1. Сведения о характерных точках границ образуемого земельного участка _____ : обозначение земельного участка					
Система координат _____				Зона № _____	
Обоз- начение харак- терных точек границ	Координаты, м		Метод определения координат	Формулы, примененные для расчета средней квадратической погрешности определения координат характерных точек границ (Mt), с подставленными в такие формулы значениями и итоговые (вычисленные) значения Mt, м	Описание закрепления точки
	X	Y			
1	2	3	4	5	6
2. Сведения о частях границ образуемого земельного участка _____ : обозначение земельного участка					
Обозначение части границ		Горизонтальное проложение (S), м	Описание прохождения части границ	Сведения о согласовании местоположения границ (согласовано/спорное)	
от т.	до т.				
1	2	3	4	5	
3. Сведения о характеристиках образуемого земельного участка _____ : обозначение земельного участка					
№ п/п	Наименование характеристики земельного участка		Значение характеристики		
1	2		3		
1.	Адрес земельного участка				
1.1.	Сведения о местоположении земельного участка (при отсутствии адреса) в структурированном в соответствии с федеральной информационной адресной системой виде				
1.2.	Дополнительные сведения о местоположении земельного участка				
2.	Категория земель				
3.	Вид (виды) разрешенного использования				
3.1.	Дополнительные сведения об использовании земельного участка				
4.	Реестровый номер границ территориальной зоны или в случае отсутствия такого реестрового номера ее индивидуальное обозначение (вид, тип, номер, индекс)				
5.	Площадь земельного участка ± величина погрешности определения (вычисления) площади ($P \pm \Delta P$), м²				

1	2	3
6.	Формула, примененная для вычисления предельной погрешности определения площади земельного участка, с подставленными значениями и итоговые (вычисленные) значения	
7.	Предельный минимальный и максимальный размеры земельного участка (Рмин) и (Рмакс), м²	
8.	Кадастровый или иной государственный учетный номер (инвентарный) объекта недвижимости, расположенного на образуемом земельном участке	
9.	Кадастровые номера исходных земельных участков	
9.1.	Кадастровый номер входящего в состав земельного участка, представляющего собой единое землепользование (номер контура многоконтурного земельного участка), преобразование которого осуществляется	
9.2.	Кадастровые номера земельных участков, исключаемых из состава измененного (исходного) земельного участка, представляющего собой единое землепользование	
9.3.	Кадастровый или иной государственный учетный номер (инвентарный) объекта недвижимости, расположенного на измененном земельном участке	
10.	Условный номер земельного участка	
11.	Учетный номер проекта межевания территории	
12.	Дополнительные сведения об образовании земельного участка	
13.	Сведения о земельных участках (землях общего пользования, территории общего пользования), посредством которых обеспечивается доступ	
14.	Иные сведения	
4. Пояснения к сведениям об образуемом земельном участке _____ :		
_____ обозначение земельного участка		
1.		

Сведения об уточняемых земельных участках, необходимые для исправления реестровых ошибок в сведениях о местоположении их границ

1. Сведения о характерных точках границ уточняемого земельного участка с кадастровым номером _____:
 Система координат _____ Зона № _____

Обоз- начение харак- терных точек границ	Координаты, м				Метод определения координат	Формулы, примененные для расчета средней квадратической погрешности определения координат характерных точек границ (Mt), с подставленными в такие формулы значениями и итоговые (вычисленные) значения Mt, м	Описание закрепления точки
	содержатся в Едином государственном реестре недвижимости		определены в результате выполнения комплексных кадастровых работ				
	X	Y	X	Y			
1	2	3	4	5	6	7	8

2. Сведения о частях границ уточняемого земельного участка с кадастровым номером _____:

Обозначение части границ		Горизонтальное проложение (S), м	Описание прохождения части границ	Сведения о согласовании местоположения границ (согласовано/спорное)
от т.	до т.			
1	2	3	4	5

3. Сведения о характеристиках уточняемого земельного участка с кадастровым номером _____:


№ п/п	Наименование характеристики	Значение характеристики
1	2	3
1.	Адрес земельного участка	
1.1.	Сведения о местоположении земельного участка (при отсутствии адреса) в структурированном в соответствии с федеральной информационной адресной системой виде	
1.2.	Дополнительные сведения о местоположении земельного участка	
2.	Площадь земельного участка ± величина погрешности определения (вычисления) площади ($P \pm \Delta P$), м²	
3.	Формула, примененная для вычисления предельной погрешности определения площади земельного участка, с подставленными значениями и итоговые (вычисленные) значения	
4.	Площадь земельного участка согласно сведениям Единого государственного реестра недвижимости (Ркад), м²	
5.	Оценка расхождения Р и Ркад ($P - P_{кад}$), м²	

1	2	3
6.	Предельный минимальный и максимальный размеры земельного участка (Р _{мин} и Р _{макс}), м ²	Р _{мин} = Р _{макс} =
7.	Кадастровый или иной государственный учетный номер (инвентарный) здания, сооружения, объекта незавершенного строительства, расположенного на земельном участке	
8.	Вид (виды) разрешенного использования	
8.1.	Дополнительные сведения об использовании земельного участка	
9.	Сведения о земельных участках (землях общего пользования, территории общего пользования), посредством которых обеспечивается доступ	
10.	Иные сведения	
4. Пояснения к сведениям об уточняемом земельном участке с кадастровым номером _____:		
1.		

Описание местоположения здания, сооружения, объекта незавершенного строительства на земельном участке								
1. Сведения о характерных точках контура объекта недвижимости с кадастровым номером _____:								
Система координат _____							Зона № _____	
Обозначение характерных точек границ	Содержатся в Едином государственном реестре недвижимости			Определены в ходе выполнения комплексных кадастровых работ			Метод определения координат	Формулы, примененные для расчета средней квадратической погрешности определения координат характерных точек (Mt), м, с подставленными в такие формулы значениями и итоговые (вычисленные) значения Mt, м
	координаты, м		Радиус, м	координаты, м		Радиус, м		
	X	Y	R	X	Y	R		
1	2	3	4	5	6	7	8	9
2. Сведения о характеристиках объекта недвижимости с кадастровым номером _____:								
№ п/п	Наименование характеристики				Значение характеристики			
1	2				3			
1.	Вид объекта недвижимости							
2.	Ранее присвоенный государственный учетный номер (инвентарный) здания, сооружения, объекта незавершенного строительства							
3.	Кадастровый номер земельного участка (земельных участков), в границах которого (которых) расположены здание, сооружение, объект незавершенного строительства							
4.	Уникальный учетный номер кадастрового квартала, в границах которого расположены здание, сооружение, объект незавершенного строительства							
5.	Адрес здания, сооружения, объекта незавершенного строительства							
5.1.	Сведения о местоположении здания, сооружения, объекта незавершенного строительства (при отсутствии адреса) в структурированном в соответствии с федеральной информационной адресной системой виде							
5.2.	Дополнительные сведения о местоположении							
6.	Иные сведения							
3. Пояснения к сведениям об объекте недвижимости с кадастровым номером _____:								
1.								

Сведения о зданиях, сооружениях, объектах незавершенного строительства, необходимые для исправления реестровых ошибок в сведениях об описании их местоположения								
1. Сведения о характерных точках контура _____ _____ вид объекта недвижимости (здание, сооружение, объект незавершенного строительства) с кадастровым номером _____:								
Система координат _____							Зона № _____	
Обоз- начение харак- терных точек границ	Содержатся в Едином государственном реестре недвижимости			Определены в ходе выполнения комплексных кадастровых работ			Метод определения координат	Формулы, примененные для расчета средней квадратической погрешности определения координат характерных точек (Mt), м, с подставленными в такие формулы значениями и итоговые (вычисленные) значения Mt, м
	координаты, м		Радиус, м	координаты, м		Радиус, м		
	X	Y	R	X	Y	R		
1	2	3	4	5	6	7	8	9
2. Иные сведения об объекте недвижимости с кадастровым номером _____:								
1.								
3. Пояснения к сведениям об объекте недвижимости с кадастровым номером _____:								
1.								

Схема геодезических построений

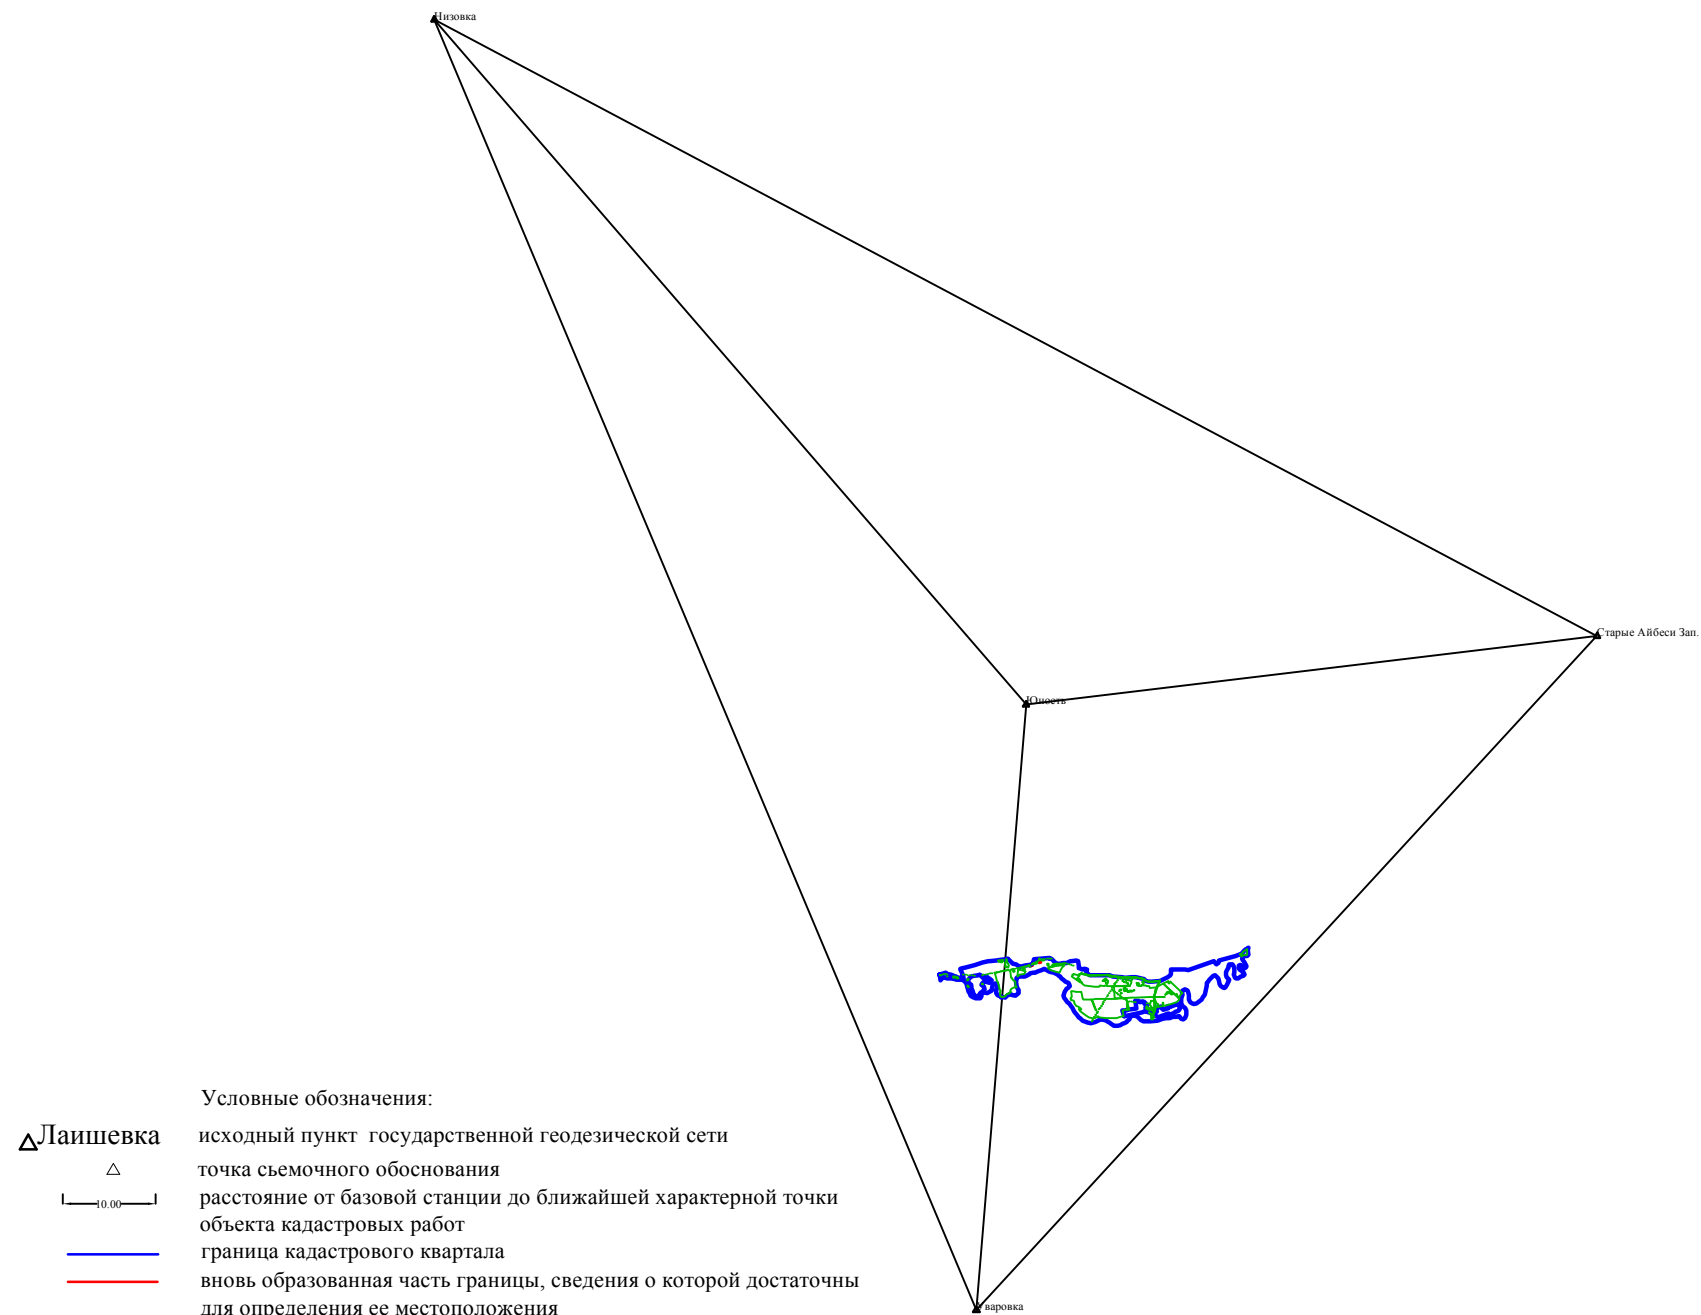



Масштаб 1:12 500

Условные обозначения:

- вновь образованная часть границ, сведения о которой достаточны для определения ее местоположения
- существующая часть границ, имеющиеся в ЕГРН сведения о которой достаточны для определения ее местоположения
- граница кадастрового квартала
- граница наследного участка
- образуемый земельный участок
- кадастровый номер квартала
- кадастровый номер земельного участка
- образуемая точка, сведения о которой позволяют однозначно определить ее местоположение
- существующая точка, имеющиеся в ГКН сведения о которой позволяют однозначно определить ее местоположение
- прекращающая существование точка, сведения о которой позволяют однозначно определить ее местоположение