

*ООО "Архитектурная
фирма "Сфера"*

*Проект планировки территории, ограниченной
ул. Коммунальная Слобода, ул. Короленко, ул.Репина, р.Сугутка,
г.Чебоксары*



Часть II

Основная часть

Раздел 1

Чертежи планировки территории

ППТ

том 1

г.Чебоксары 2023 г.

*ООО "Архитектурная
фирма "Сфера"*

*Проект планировки территории, ограниченной
ул. Коммунальная Слобода, ул. Короленко, ул. Репина, р. Сугутка,
г. Чебоксары*


*Часть II
Основная часть*

*Раздел 1
Чертежи планировки территории*








*ППТ
Том 1*

Директор _____ С.Н. Удяков
Главный архитектор проекта _____ В.В. Цыпленков

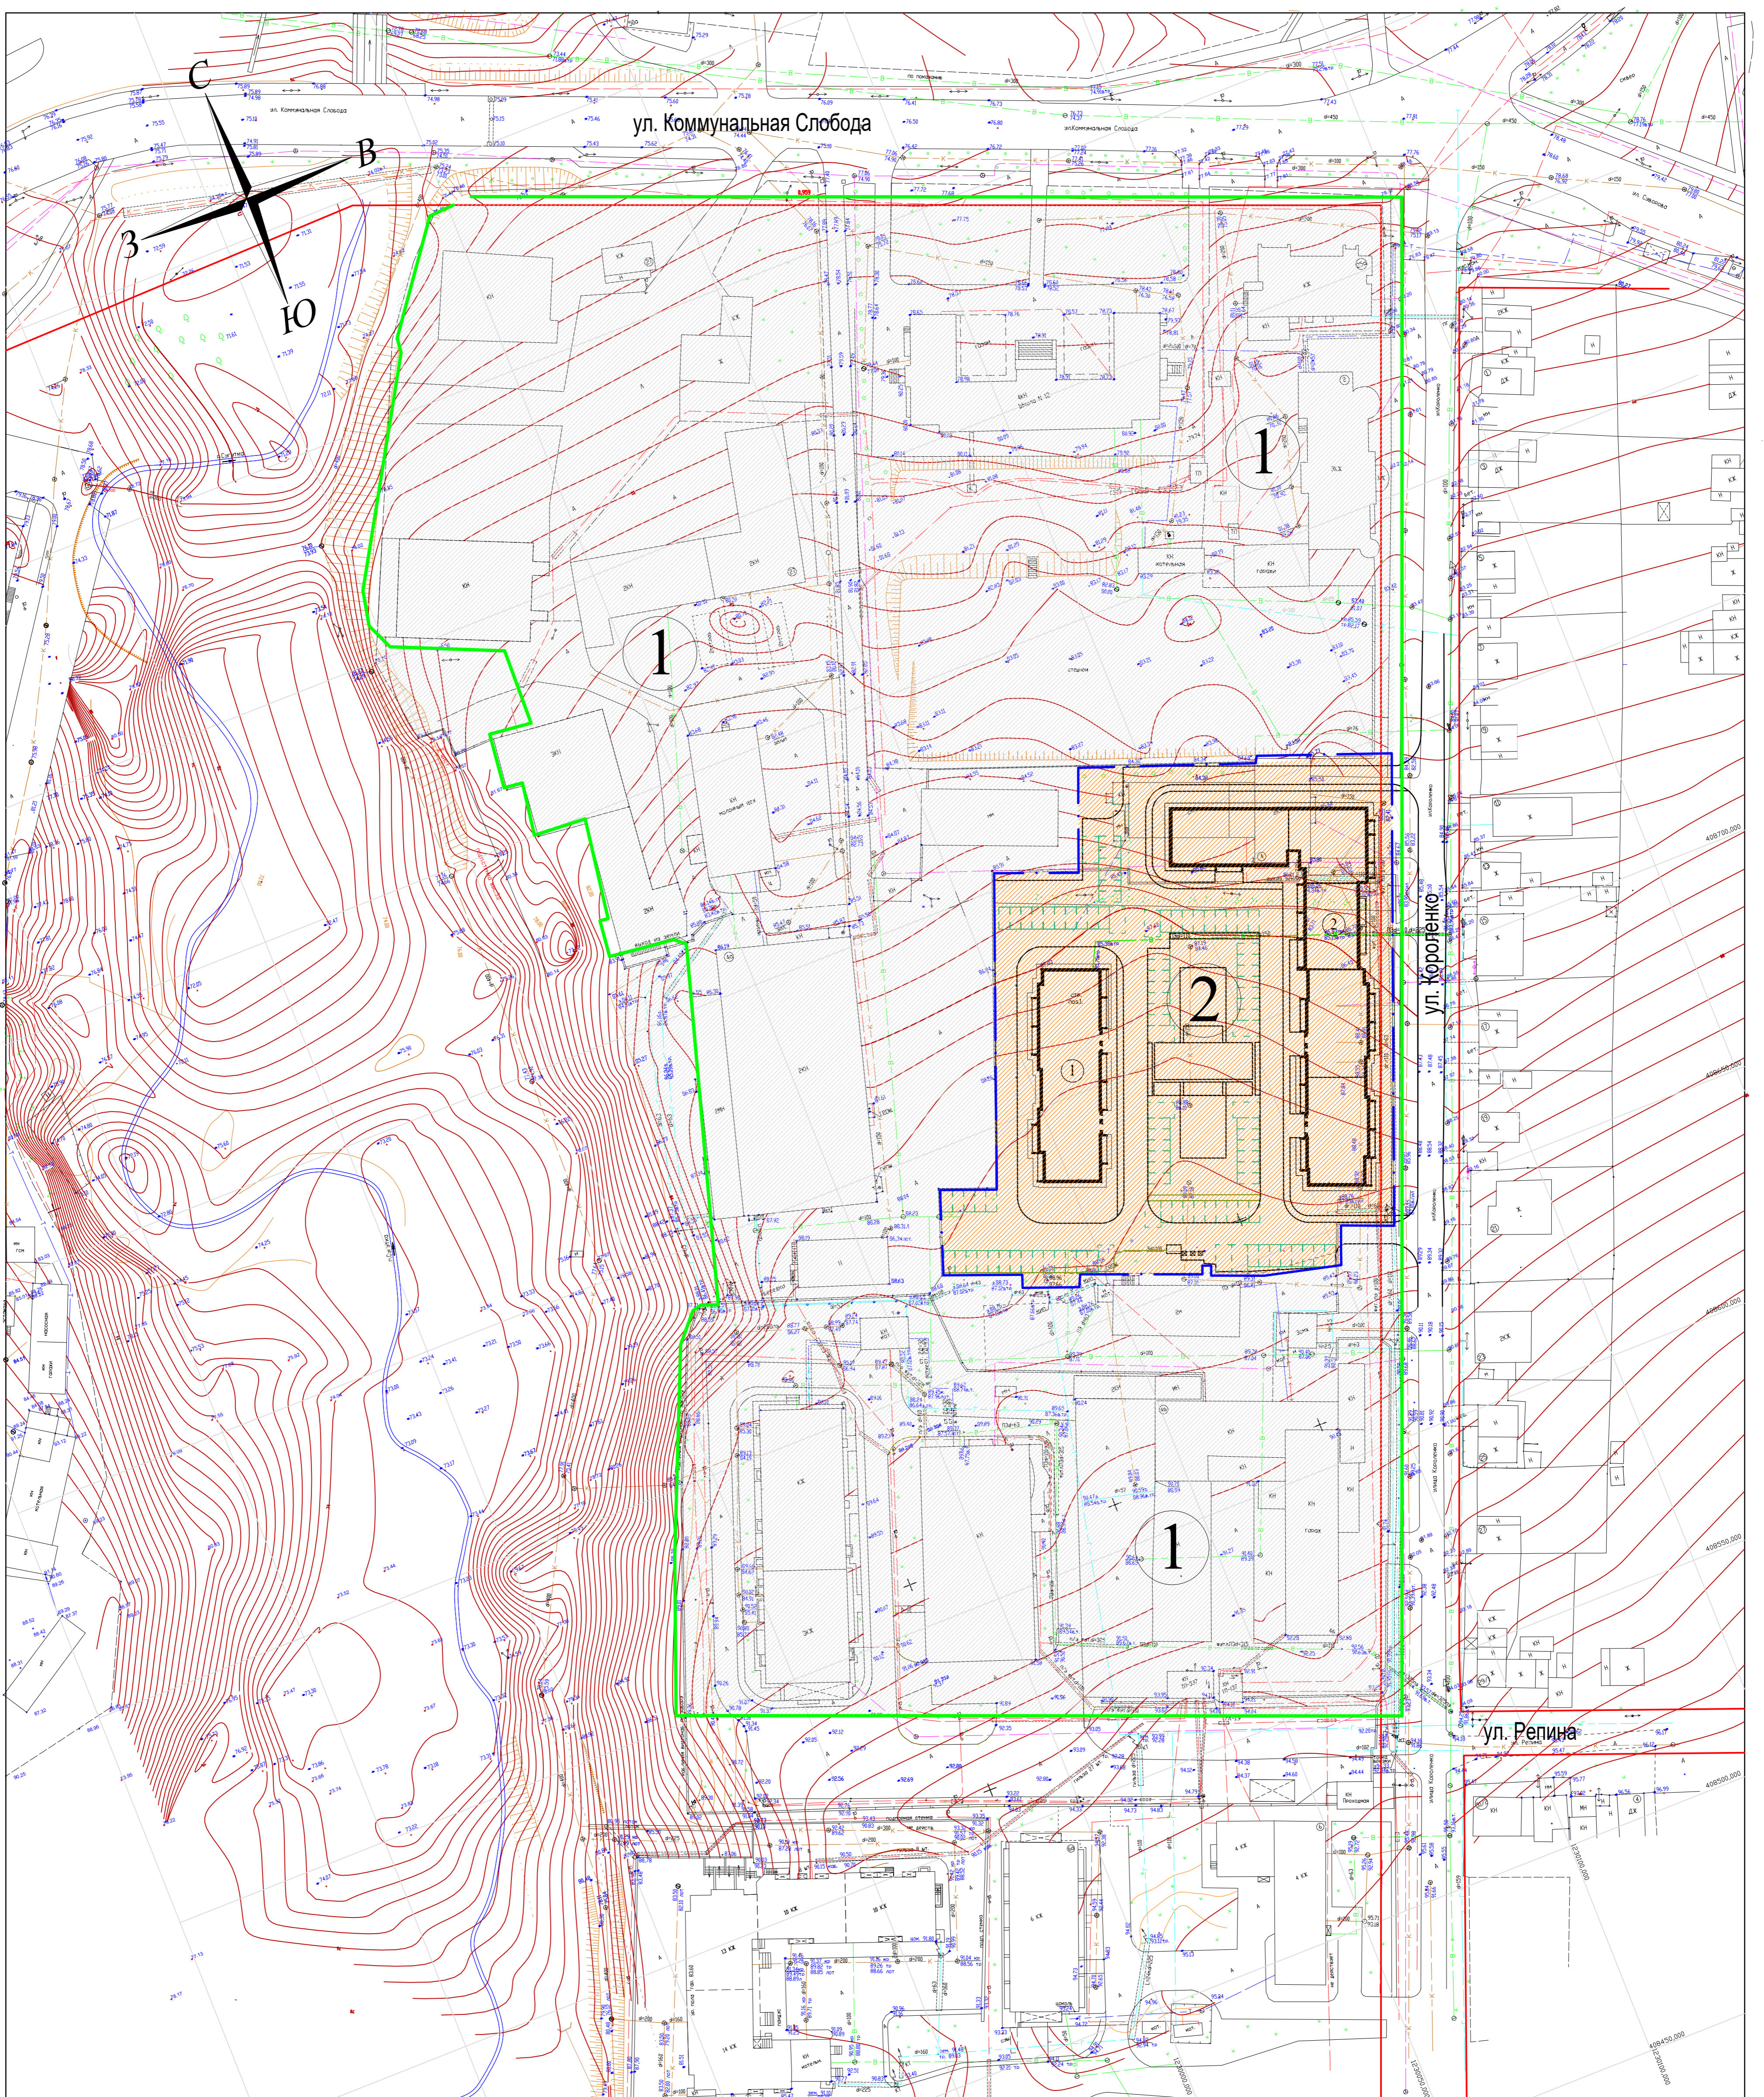
г. Чебоксары 2023 г.

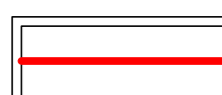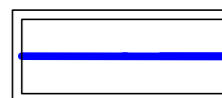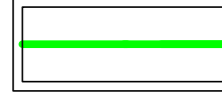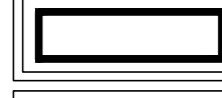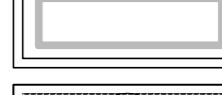

Условные обозначения

-  - Существующие красные линии
-  - Границы зоны планируемой территории
-  - Границы зон в которых предусмотрены изменения
-  - Проектируемые здания и сооружения
-  - Существующие жилые дома,
-  - Зона размещения объектов существующей застройки
-  - Зона размещения многоэтажной жилой застройки

					01/ППТ-2023					
					Проект планировки территории, ограниченной ул. Коммунальная Слобода, ул. Короленко, ул. Репина, р. Сугутка, г. Чебоксары					
Изм.	Кол.ч.	Лист	Инд.	Подпись	Дата	Основная часть				
Разраб.		Цыленков						Стадия	Лист	Листов
ГАП		Цыленков						1		
Н.контр.		Цыленков				Чертеж границ зон планируемого размещения объектов капитального строительства М 1:1000		Архитектурная фирма "Сфера"		

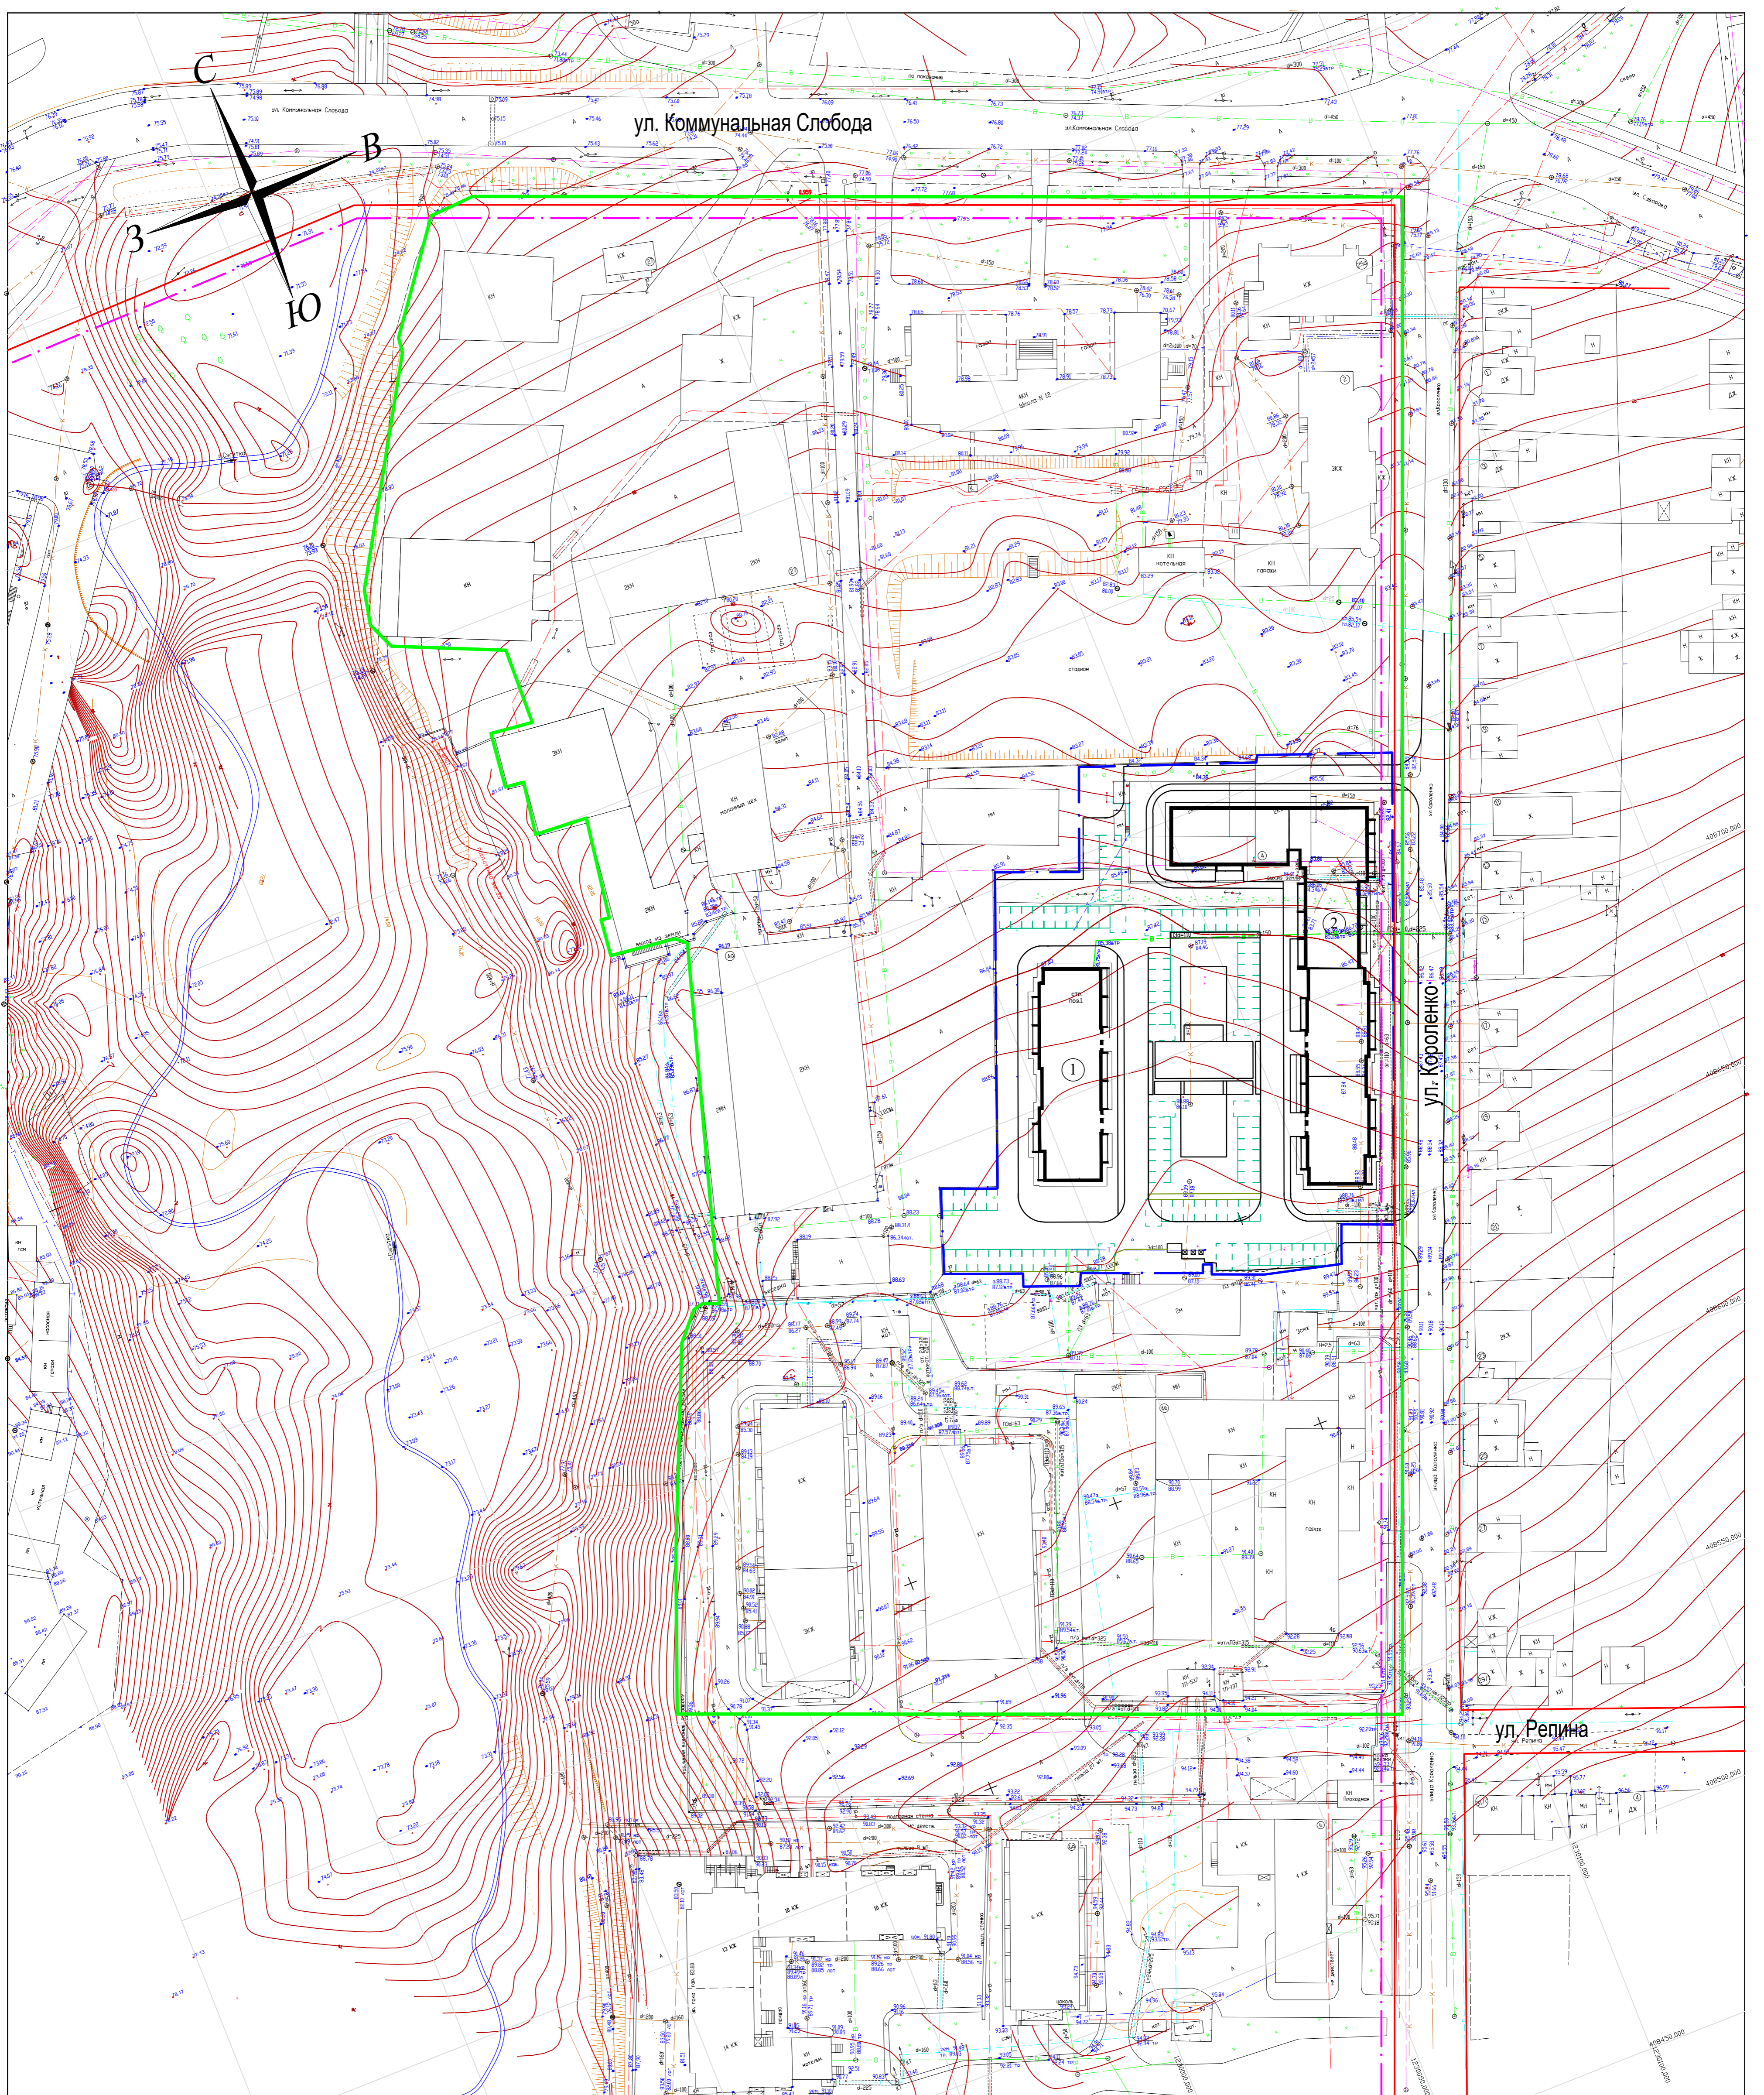

Условные обозначения

- Существующие красные линии
- Границы зоны планируемой территории
- Границы зон в которых предусмотрены изменения
- Граница минимального отступа от красной линии

					01/ППТ-2023			
					Проект планировки территории, ограниченной ул. Коммунальная Слобода, ул. Короленко, ул. Репина, р. Сугутка, г. Чебоксары			
Изм.	Колуч.	Лист	№ док.	Подпись	Дата	Основная часть Чертеж красных линий М 1:1000		
Разраб.	Цыленков							Стадия Лист Листов
ГАП	Цыленков							2 Архитектурная фирма "Сфера"
Н.контр.	Цыленков							