


**Схема геодезических построений**

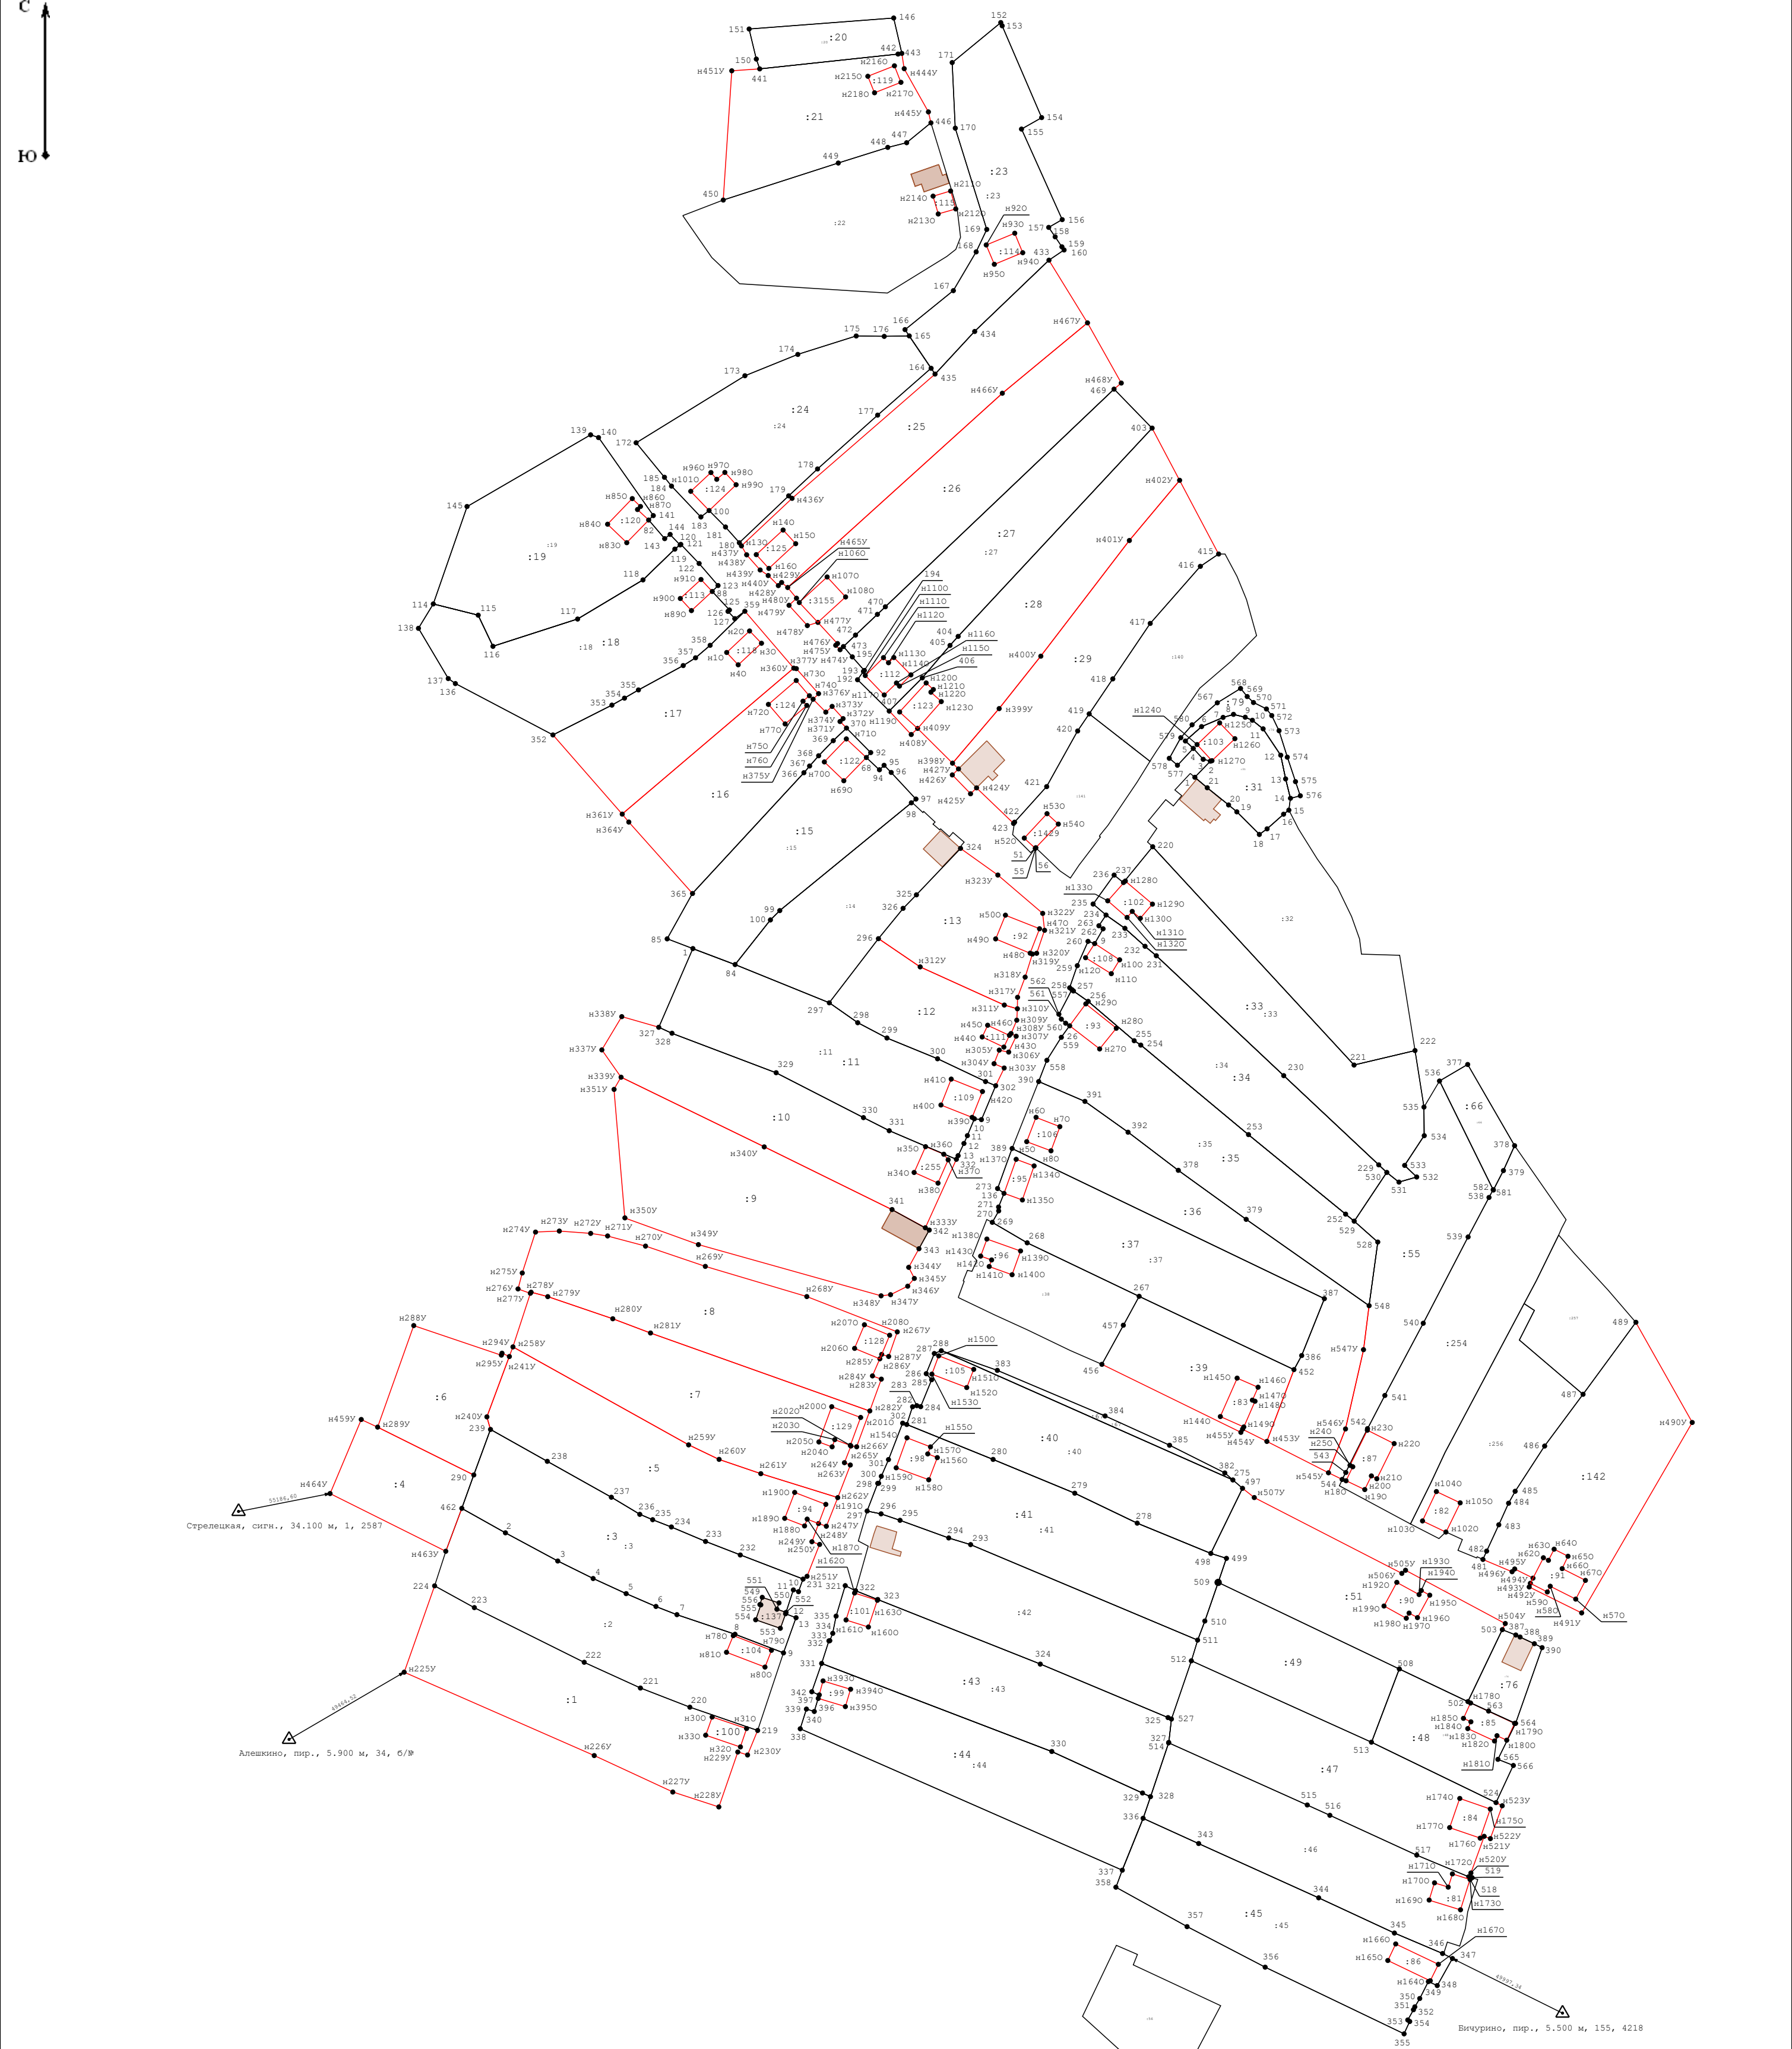

**Масштаб 1:1 700**

**Условные обозначения:**

- |                                                                                        |   |
|----------------------------------------------------------------------------------------|---|
|  н6 | - Образуемая точка, сведения о которой позволяют однозначно определить ее местоположение                      |
|  7  | - Существующая точка, имеющиеся в ГКН сведения о которой позволяют однозначно определить ее местоположение    |
|      | - Существующая часть границы, имеющиеся в ГКН сведения о которой достаточны для определения ее местоположения |
|      | - вновь образованная часть границы, сведения о которой достаточны для определения ее местоположения           |
|      | - Направления геодезических построений при определении координат характерных точек границ земельного участка  |
|     | - Пункт государственной геодезической сети                                                                    |
| :20                                                                                    | - Номера земельных участков и объектов капитального строительства в кадастровом квартале                      |
| <u>н294У</u>                                                                           | - Обозначение новых характерных точек границ земельного участка                                               |
| н30                                                                                    | - Обозначение новых характерных точек контура объектов капитального строительства                             |