

**Общество с ограниченной ответственностью
"Полиспроект"**

г. Чебоксары, ул. Афанасьева,
д. 8, офис. 511, тел./факс 58-36-70,
e-mail: polis_proekt@mail.ru

Свидетельство №П-108-2130180407-354 от 10 января 2017г.

Заказчик - В.Н.Петров



**Проект планировки и
межевания территории
жилого комплекса
«Бородино» в д. Аркасы
Чебоксарского
муниципального округа
Чувашской Республики**

Наименование

**Том IV. Положения о межевании
территории.
Материалы по обоснованию**

2023-ПМТ

Обозначение

- Инвентарный №

Общество с ограниченной ответственностью "Полиспроект"



Свидетельство №П-108-2130180407-354 от 10 января 2017г.

Заказчик - В.Н. Петров

**Проект планировки и
межевания территории
жилого комплекса
«Бородино» в д. Аркасы
Чебоксарского
муниципального округа
Чувашской Республики**

**Том IV. Положения о межевании территории.
Материалы по обоснованию**

2023-ПМТ

Директор

А. А. Смирнов

**Главный архитектор
проекта**

А. В. Бузаев

2023 г.

Инв. № подл.	
Подп. и дата	
Взам. инв. №	

**ПРОЕКТ ПЛАНИРОВКИ И МЕЖЕВАНИЯ ТЕРРИТОРИИ
"ЖИЛОГО КОМПЛЕКСА "БОРОДИНО"
Д. АРКАСЫ ЧЕБОКСАРСКОГО МУНИЦИПАЛЬНОГО ОКРУГА
ЧУВАШСКОЙ РЕСПУБЛИКИ**

**Том IV. Положения о межевании территории.
Материалы по обоснованию**

Заказчик: Петров Вадим Николаевич

Исполнитель: Общество с ограниченной ответственностью «Полиспроект»

Генеральный директор _____ А.А. Смирнов

Главный архитектор _____ А.В. Бузаев

Авторский коллектив:

Архитектор _____ А.В. Бузаев

Инженер - проектировщик _____ Я.Д. Афанасьева

Архитектурно-планировочное решение территории:

Архитектор _____ А.В. Бузаев


Инженер - проектировщик _____ Я.Д. Афанасьева

Межевание территории:

Архитектор _____ А.В. Бузаев

Инженер - проектировщик _____ Я.Д. Афанасьева

Взам. инв. №								
	Подп. и дата							
Инв. № подл.	2023-ПМТ.ПЗ							
	Изм.	Кол.уч	Лист	№ док.	Подпись	Дата		
	Разработал	Афанасьева						
	Н. контр.	Бузаев						
ГАП	Бузаев							
Положения о межевании территории. Материалы по обоснованию						Стадия	Лист	Листов
						ПМТ	1	2
						ООО «ПОЛИСПРОЕКТ»		

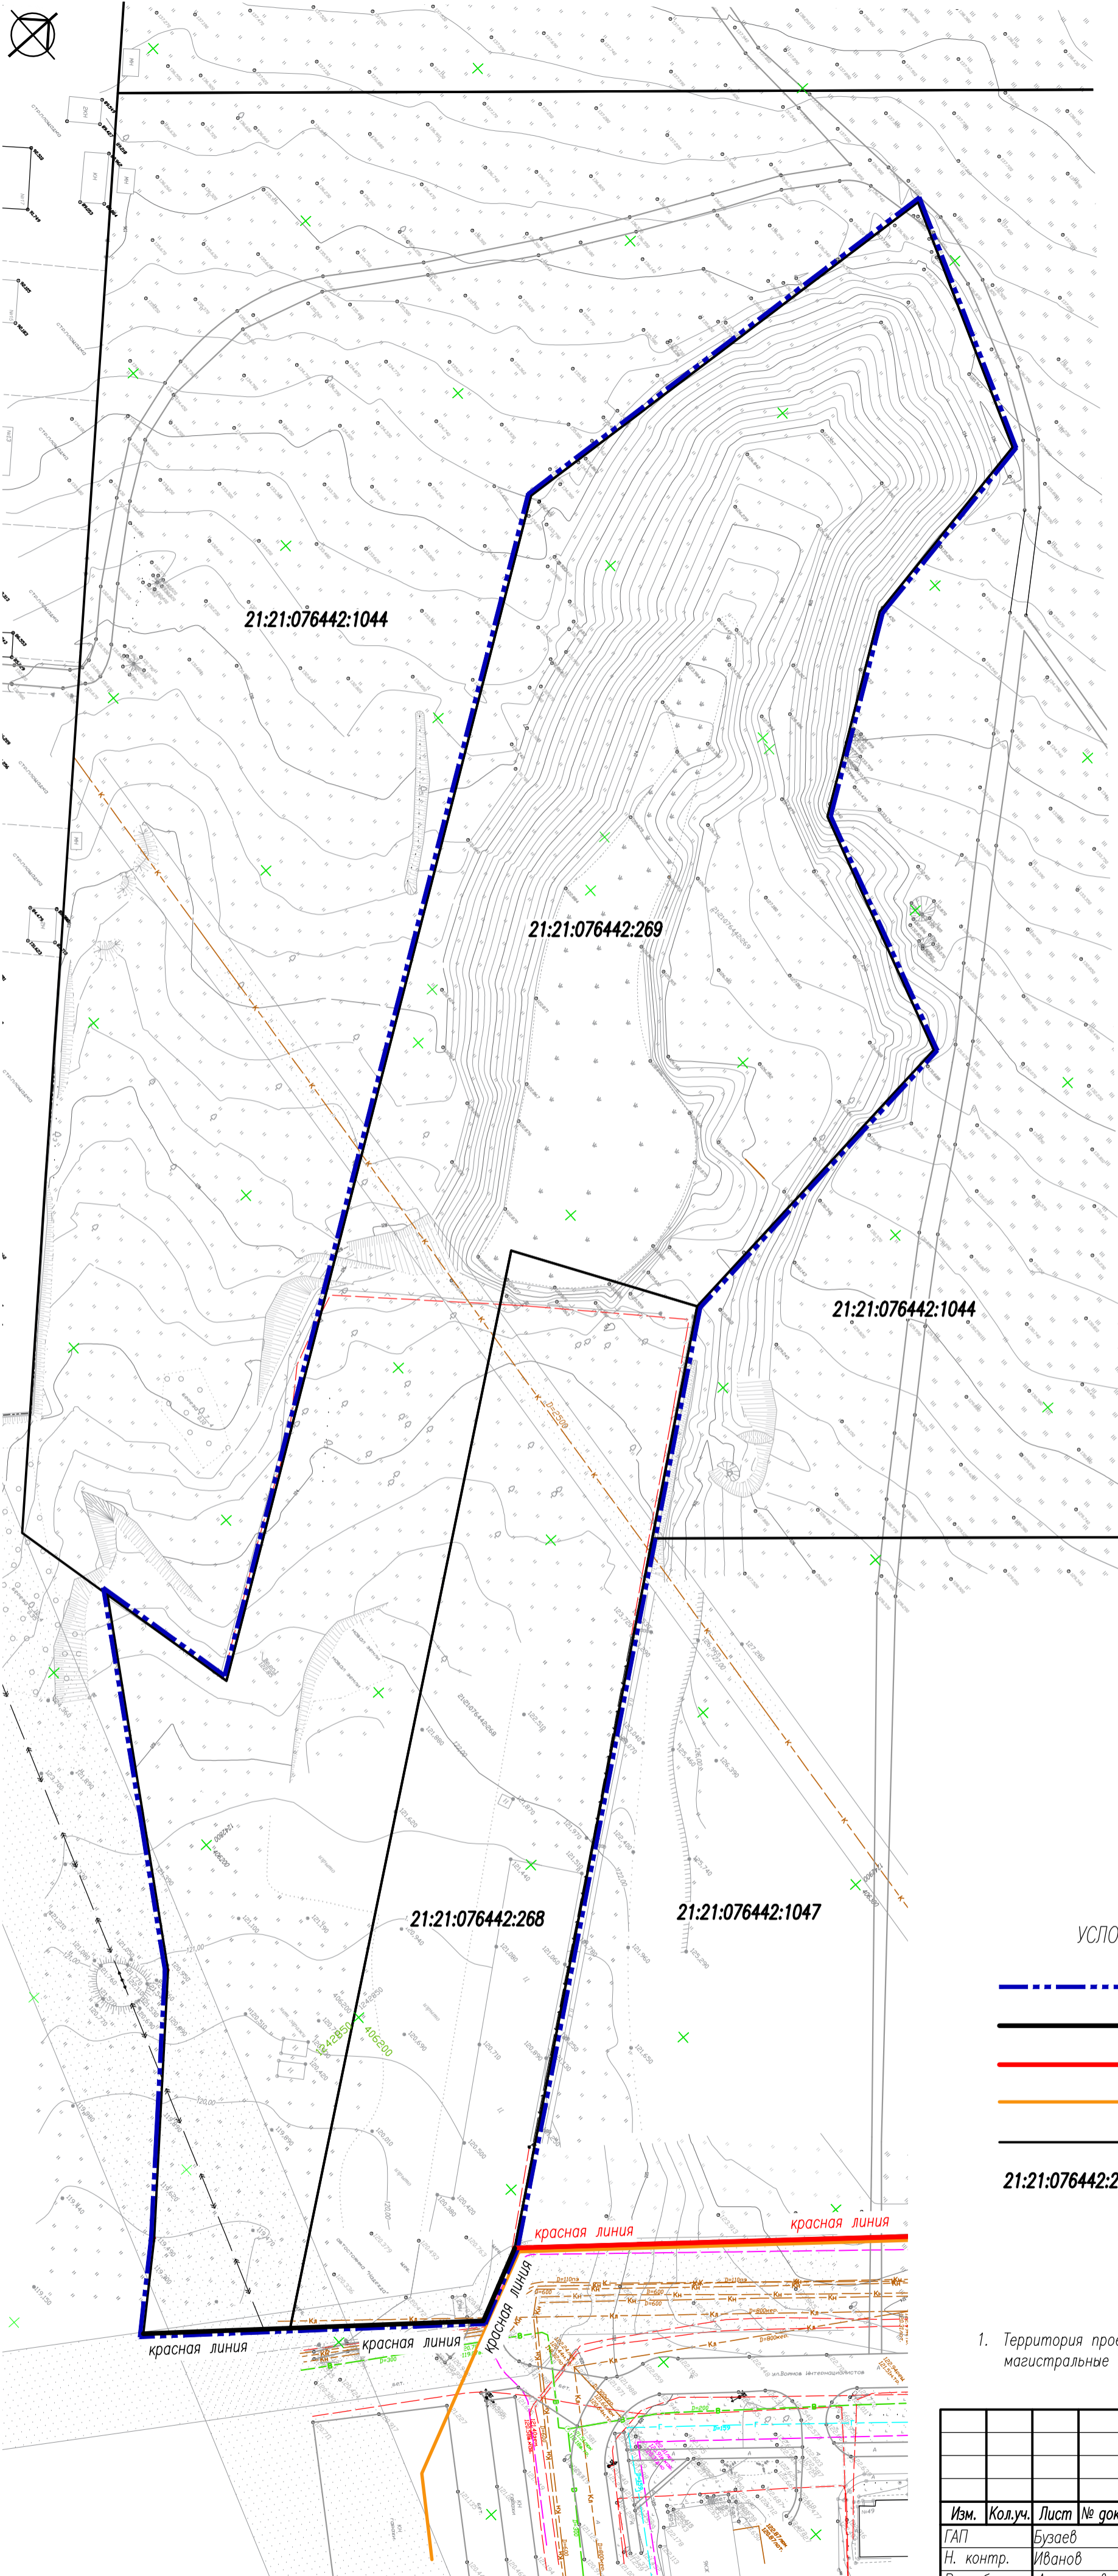


УСЛОВНЫЕ ОБОЗНАЧЕНИЯ

- - - — граница разработки проекта
- — — — красные линии устанавливаемые
- — — — красные линии существующие
- — — — граница Новочебоксарского городского округа
- — — — границы существующих земельных участков
- 21:21:076442:268** — кадастровый номер существующего земельного участка

1. Территория проектирования свободна от застройки. Через территорию проходят существующие магистральные инженерные сети.

Инв. N подл. ?
Подпись и дата
Взам. инв. N

						2023—ПМТ			
						Проект планировки и межевания территории жилого комплекса «Бородино» в г. Аркасы Чебоксарского муниципального округа Чувашской Республики			
Изм.	Кол.уч.	Лист	№ док.	Подп.	Дата	Положения о межевании территории. Материалы по обоснованию	Стадия	Лист	Листов
Н. контр.	Бузаев	Иванов			06.23		ПМТ	1	2
Разработал	Афанасьева				06.23				
						Чертеж границ существующих земельных участков (1:1000)	Общество с ограниченной ответственностью Архитектурно-конструкторское бюро "ПОЛИСПРОЕКТ"		

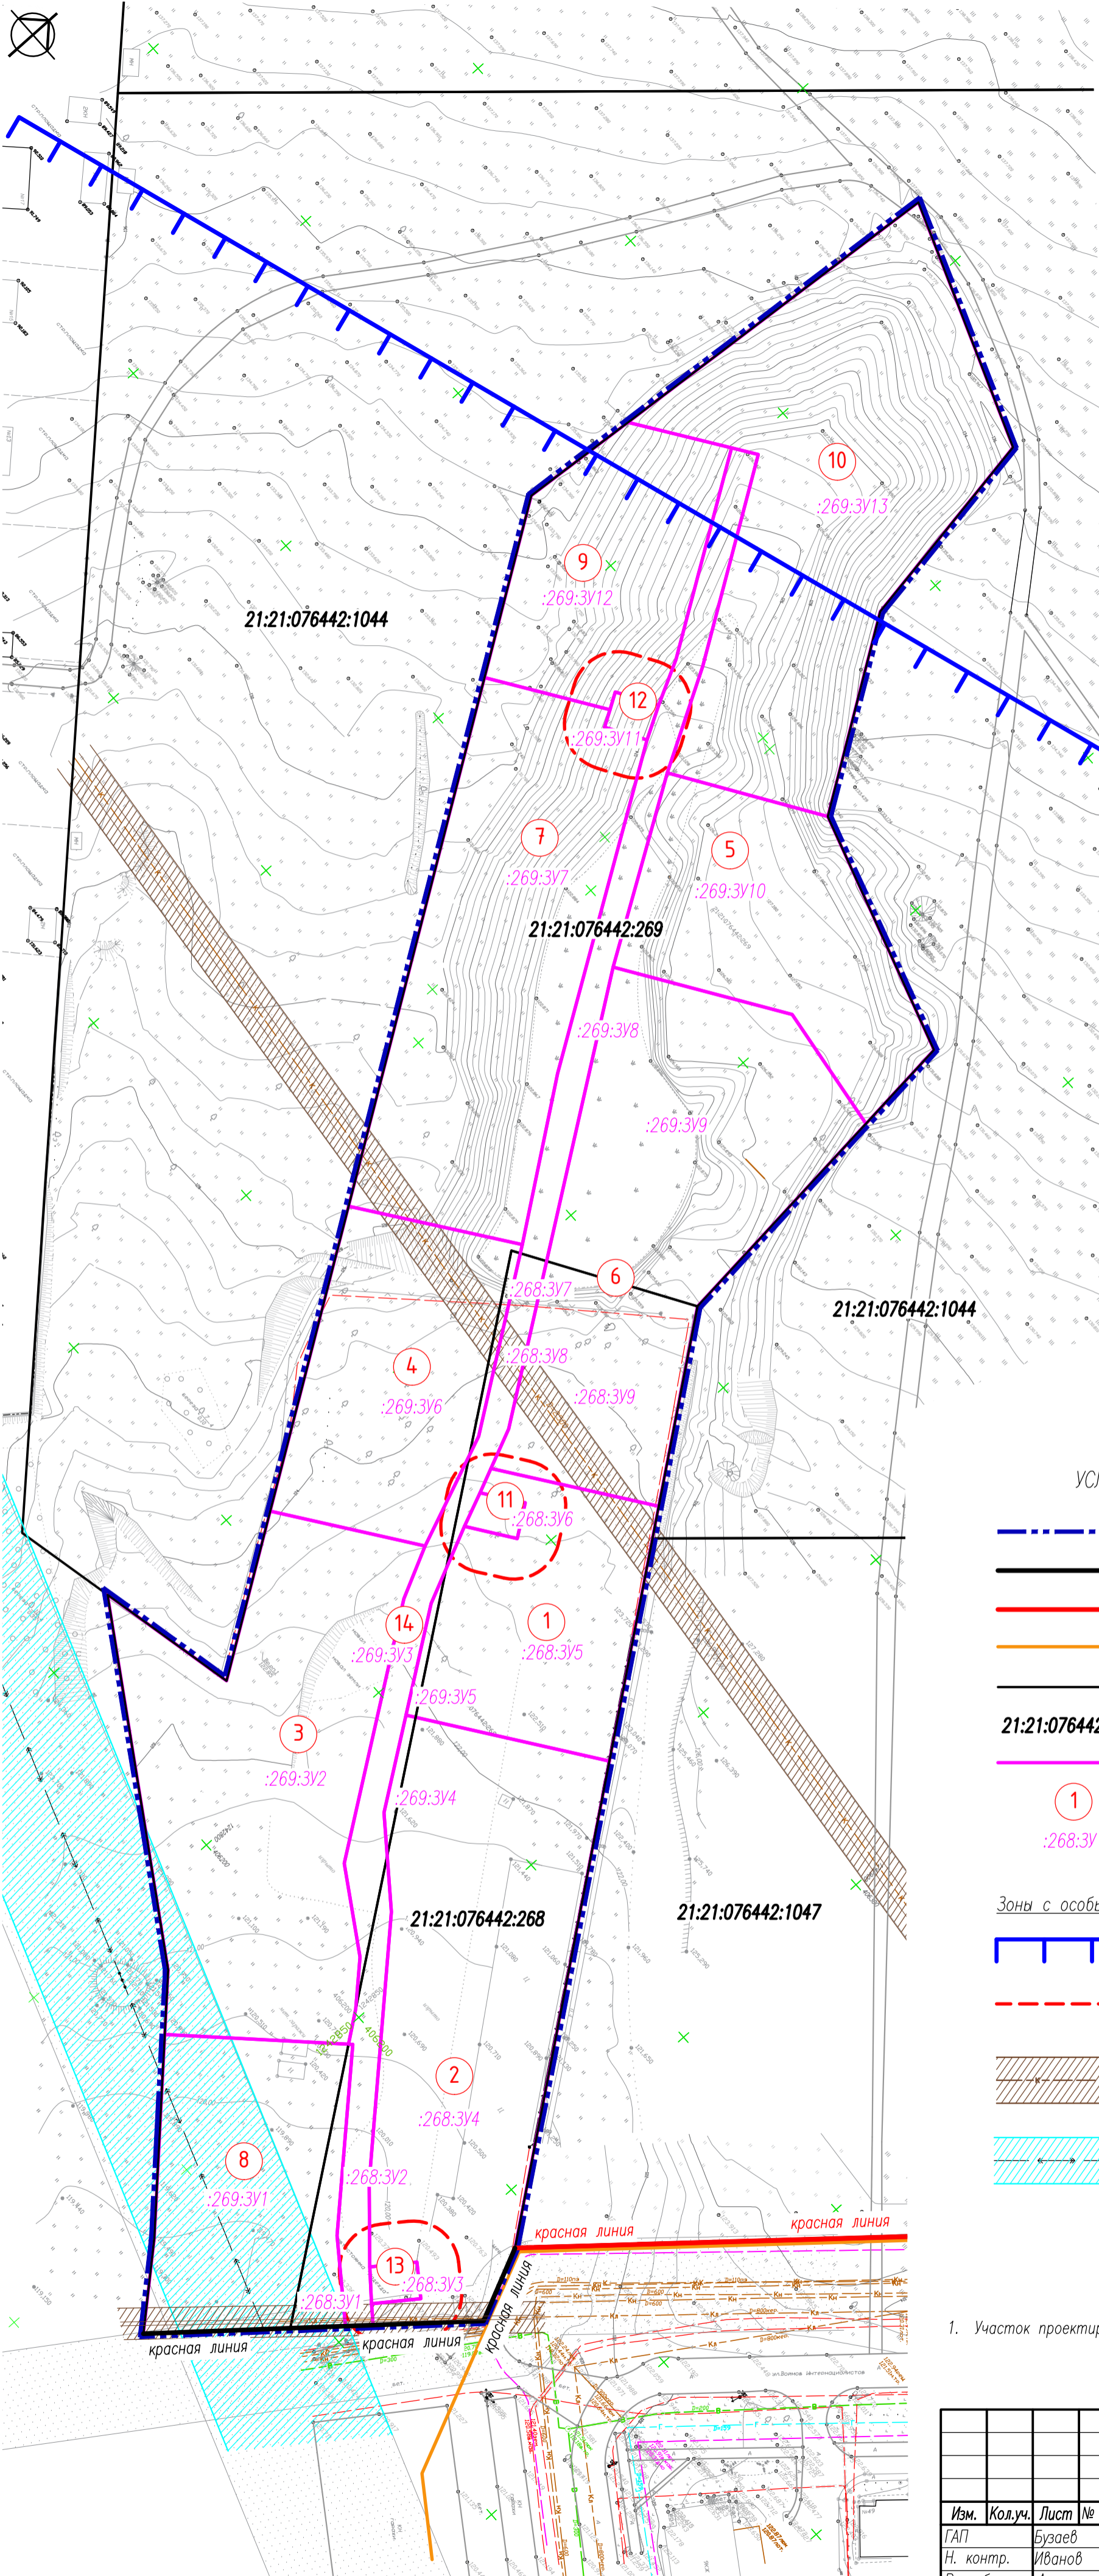

УСЛОВНЫЕ ОБОЗНАЧЕНИЯ

- граница разработки проекта
 - красные линии устанавливаемые
 - красные линии существующие
 - граница Новочебоксарского городского округа
 - границы существующих земельных участков
 - 21:21:076442:268** - кадастровый номер существующего земельного участка
 - границы формируемых земельных участков
 - номер формируемого земельного участка
 - :268:3У1** - обозначение формируемого земельного участка
- Зоны с особыми условиями использования территории
- граница полосы воздушных подходов аэродрома г.Чебоксары (Синьялы)
 - санитарно-защитный разрыв проектируемых трансформаторных подстанций и газорегуляторного пункта (10 м)
 - охранная зона существующей сети самотечной канализации (3 м от края трубы)
 - охранная зона существующей ЛЭП (17 м от крайнего провода)

1. Участок проектирования полностью расположен в шумовой зоне аэропорта г.Чебоксары – 15 км.

Инв. N подл. ?
Подпись и дата
Взам. инв. N

						2023-ПМТ			
						Проект планировки и межевания территории жилого комплекса «Бородино» в г. Аркасы Чебоксарского муниципального округа Чувашской Республики			
Изм.	Кол.уч.	Лист	№ док.	Подп.	Дата	Положения о межевании территории. Материалы по обоснованию	Стадия	Лист	Листов
							ПМТ	2	
							Схема границ зон с особыми условиями использования территории (1:1000)	Общество с ограниченной ответственностью «ПОЛИСПРОЕКТ»	