Экспликация объектов культурного наследия

№ п/п	Наименование объекта культурного наследия	Категория охраны	Нормативный правовой акт о постановке на государственную охрану объекта культурного наследия	Нормативный правовой акт об утверждении границ территории объекта культурного наследия
1	"Вознесенская церковь", XIX в.	региональ-ного значения	Постановление Совета Министров Чувашской Республики от 29 октября 1993 г. № 372 "О дополнении списка памятников истории и культуры местного (Чувашской Республики) значения, подлежащих государственной охране"	Приказ Минкультуры Чувашии от 7 июня 2024 г. № 01-05/272 "Об утверждении границ территории объекта культурного наследия (памятника истории и культуры) регионального (республиканского) значения "Вознесенская церковь", XIX в., расположенного по адресу: Чувашская Республика, Алатырский муниципальный округ, с. Старые Айбеси, ул. Школьная, д. 7"

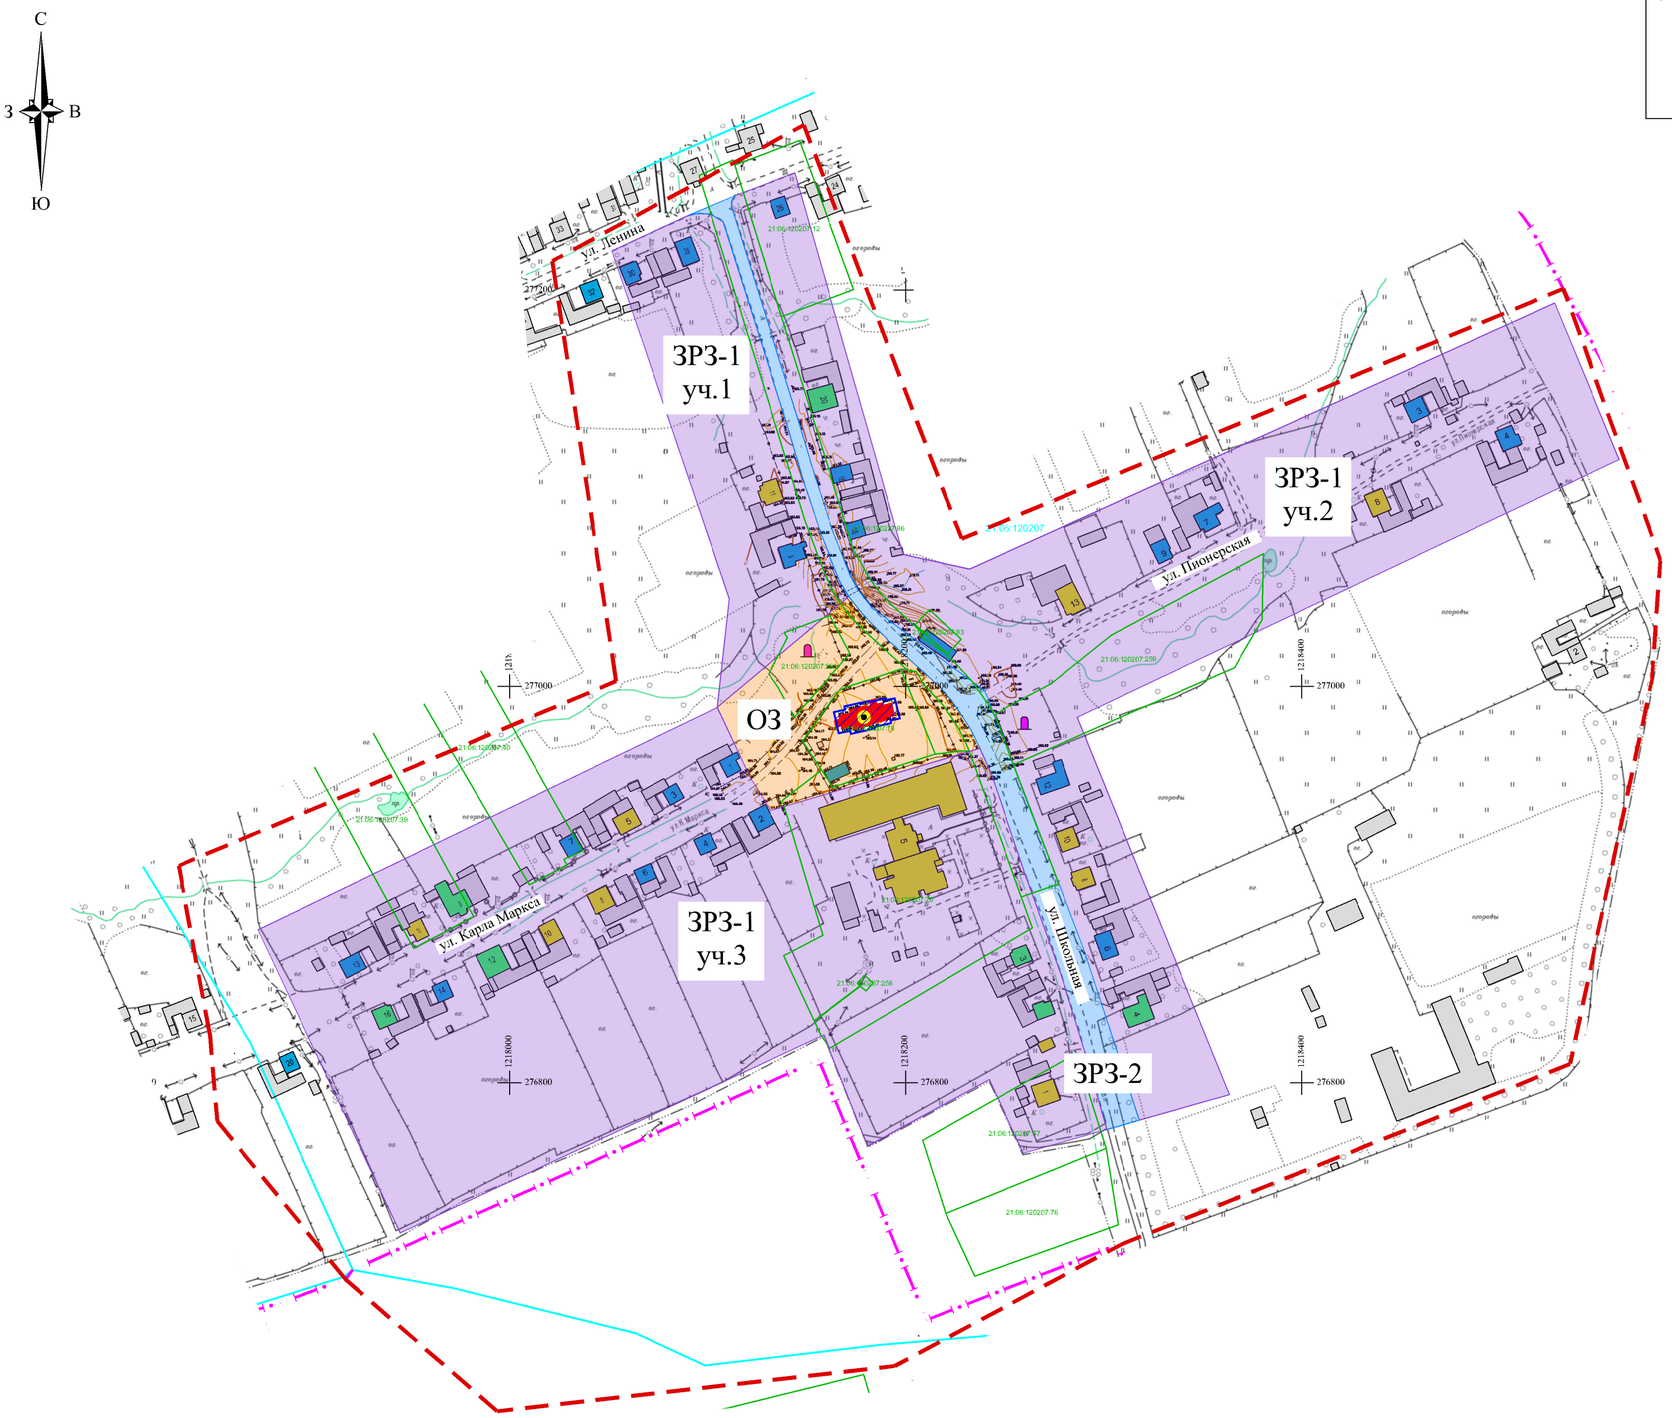

Условные обозначения

- Граница населенного пункта села Старые Айбеси
- Граница исследования
- Объект культурного наследия регионального назначения
- Здания рядовой застройки
- Здания неадаптированые к характеру исторической градостроительной среды
- Здания, адаптированные к характеру исторической градостроительной среды
- Хозяйственные постройки и пристройки, не имеющие архитектурной выразительности
- Граница территории объекта культурного наследия (номера утверждающих документов см. в экспликации)
- Мемориальные объекты
- Вертикальные архитектурные доминанты и акценты
- Проектная охранная зона объекта культурного наследия (ОЗ)
- Проектная зона регулирования застройки и хозяйственной деятельности (подзона ЗРЗ-1, уч.1, уч.2, уч.3)
- Проектная зона регулирования застройки и хозяйственной деятельности (подзона ЗРЗ-2)

Изм.	Кол.уч.	Лист	N док.	Подпись	Дата	Контракт N 6/ЭЗК			
						Проект зон охраны объекта культурного наследия регионального значения "Вознесенская церковь", XIX в., расположенного по адресу: Чувашская Республика, Алатырский муниципальный округ, с. Старые Айбеси, ул.Школьная, д.7			
Специалист		Андреева Н.				"Вознесенская церковь", XIX в. (Чувашская Республика, Алатырский муниципальный округ, с. Старые Айбеси, ул.Школьная, д.7)	Стадия	Лист	Листов
Нач.отдела		Немова Л.Г.					НПР	1	1
Н.контр.		Токмолаева				Основной чертеж (карта (схема) границ зон охраны объекта культурного наследия). Масштаб 1:2000	ЧРО ВОО "ВООПИиК"		

Взам. инв. ?

Подп. и дата

Инв. ? подл.