
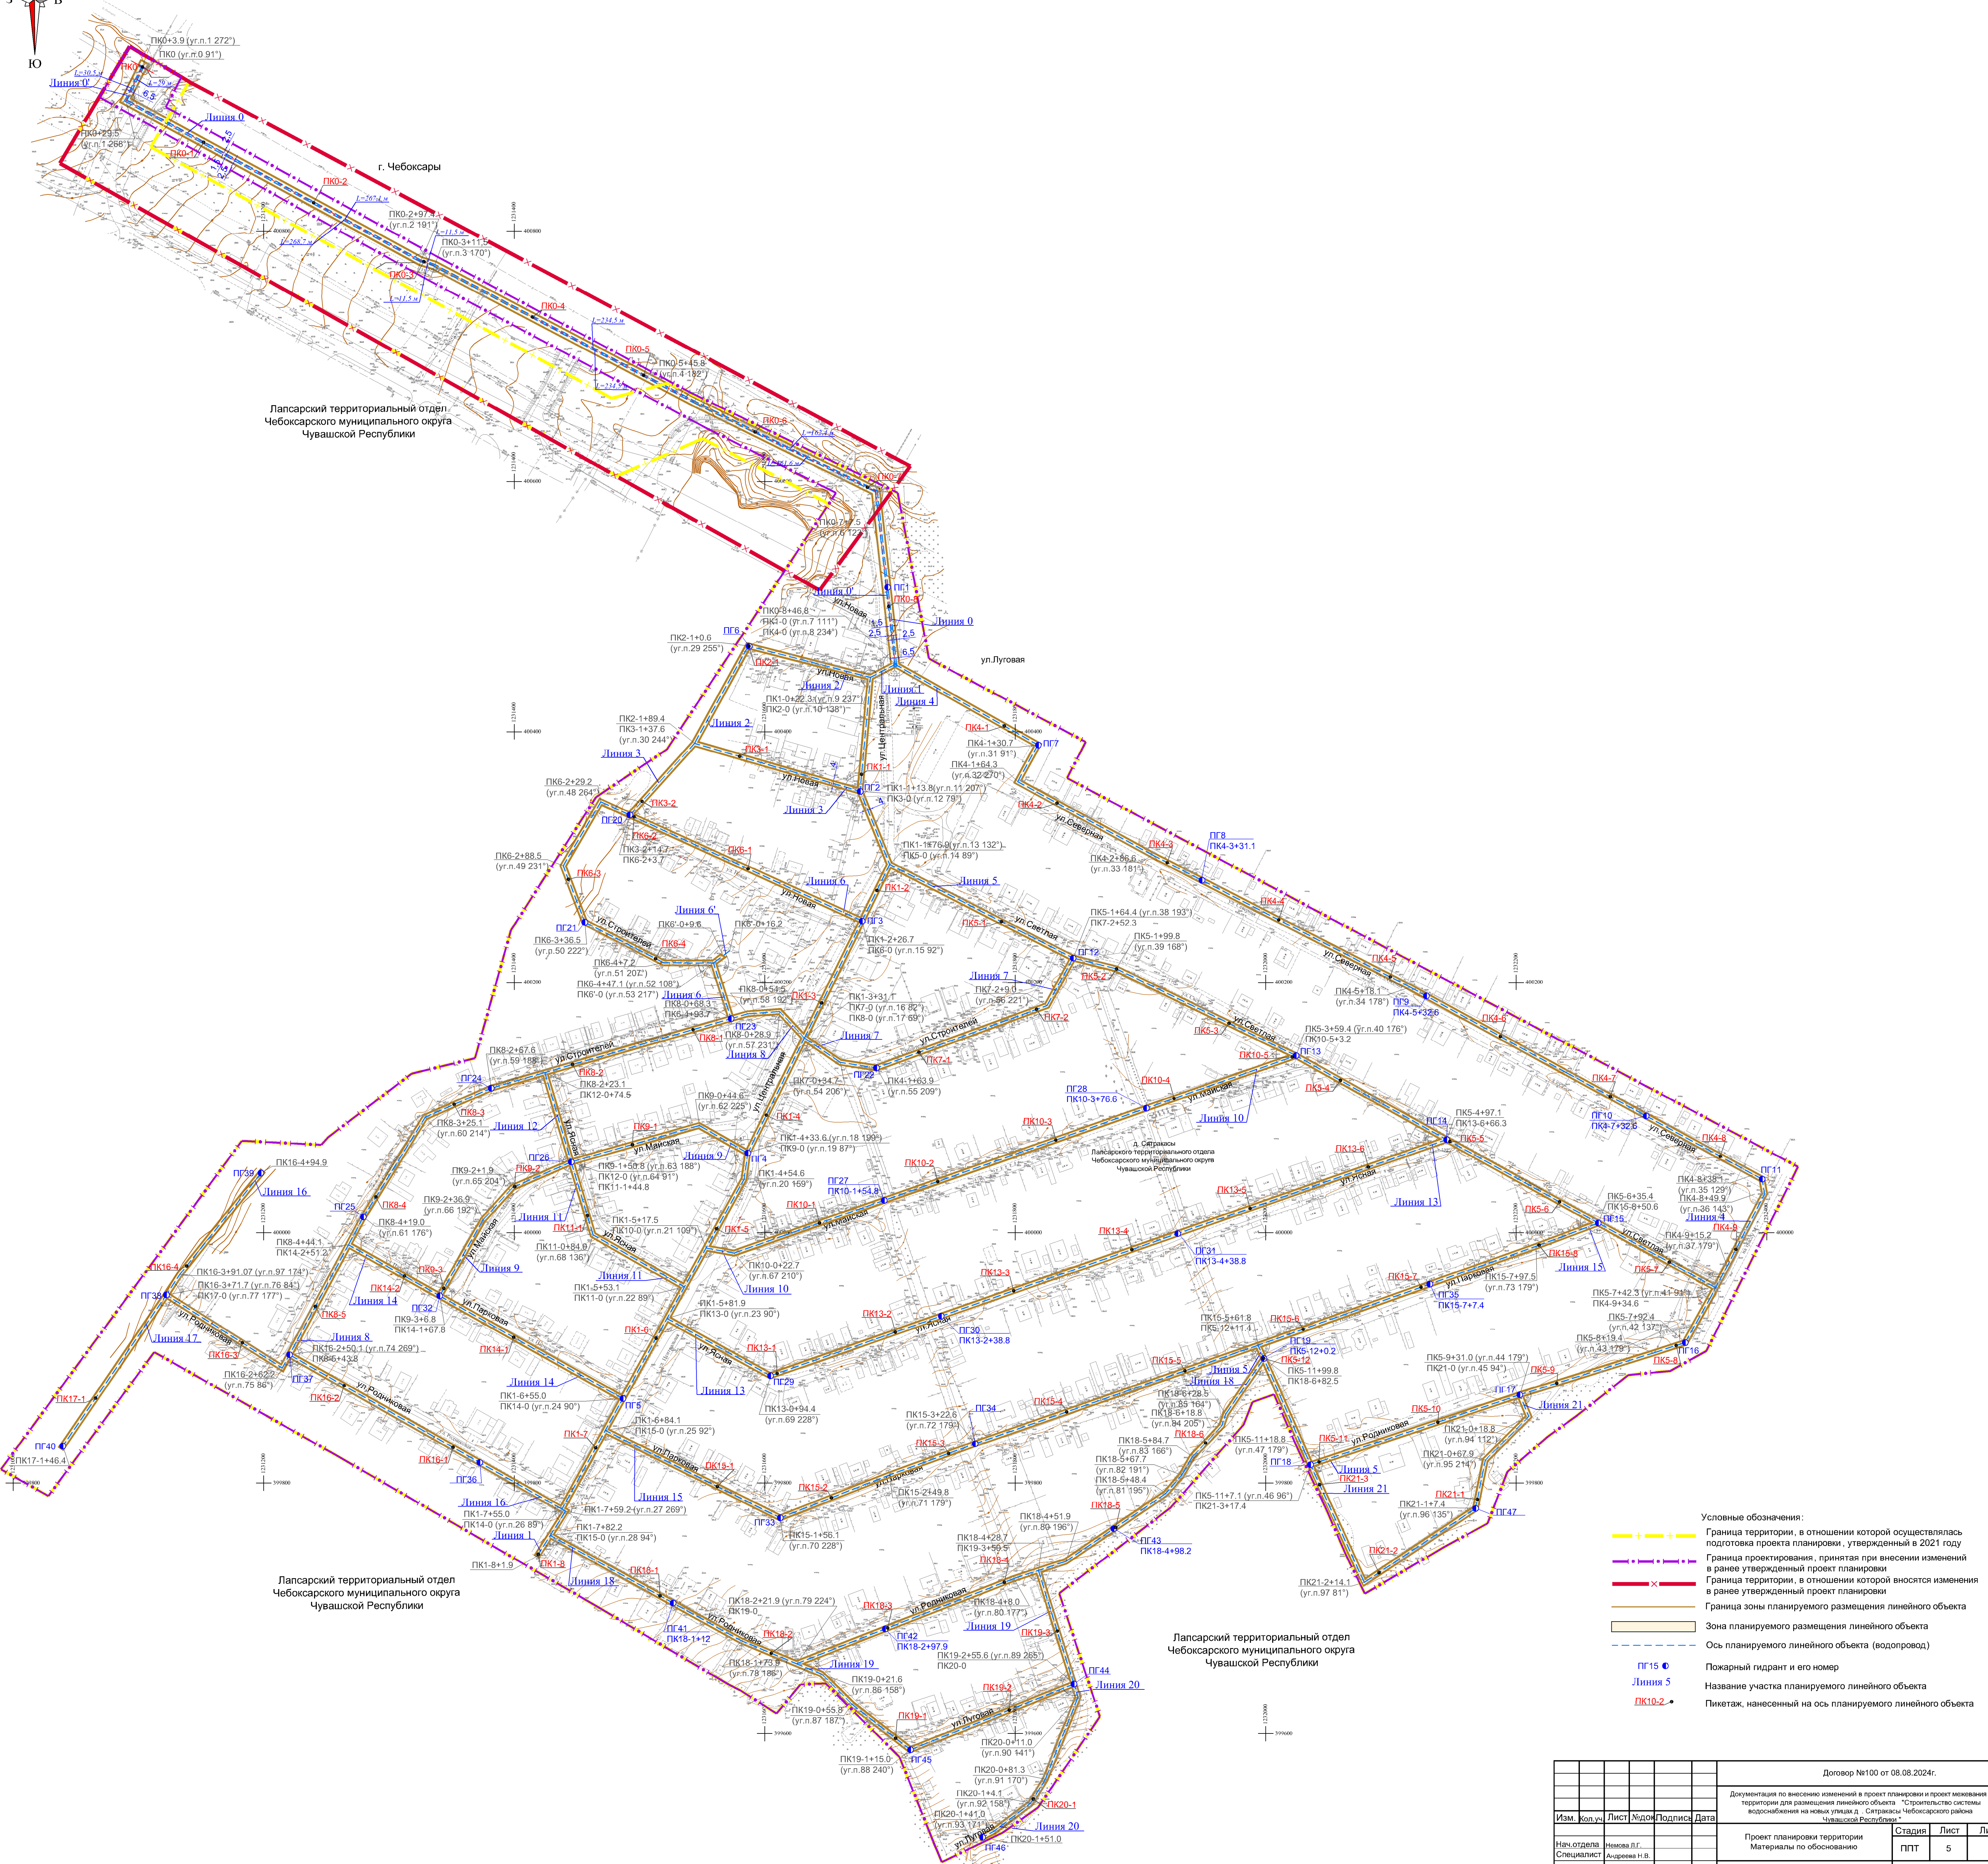


Схема конструктивных и планировочных решений.
М 1:2000

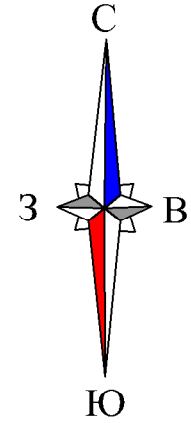

Лапсарский территориальный отдел,
Чебоксарского муниципального округа
Чувашской Республики

Лапсарский территориальный отдел,
Чебоксарского муниципального округа
Чувашской Республики

Лапсарский территориальный отдел,
Чебоксарского муниципального округа
Чувашской Республики

- Условные обозначения:
- Граница территории, в отношении которой осуществлялась подготовка проекта планировки, утвержденный в 2021 году
 - Граница проектирования, принятая при внесении изменений в ранее утвержденный проект планировки
 - Граница территории, в отношении которой вносятся изменения в ранее утвержденный проект планировки
 - Граница зоны планируемого размещения линейного объекта
 - Зона планируемого размещения линейного объекта
 - Ось планируемого линейного объекта (водопровод)
 - ПГ15 ● Пожарный гидрант и его номер
 - Линия 5 Название участка планируемого линейного объекта
 - ПК10-2 Пикетаж, нанесенный на ось планируемого линейного объекта

Договор №100 от 08.08.2024г.				
Изм.	Кол.ч.	Лист	Подпись	Дата
Документация по внесению изменений в проект планировки и проект размещения территории для размещения линейного объекта "Строительство системы водоснабжения на новых участках г. Спиритаски Чебоксарского района Чувашской Республики"				
Проект планировки территории			Студия	Лист
Материалы по обоснованию			ППТ	5
Схема конструктивных и планировочных решений. М 1:2000			ООО "НПП "Инженер"	