
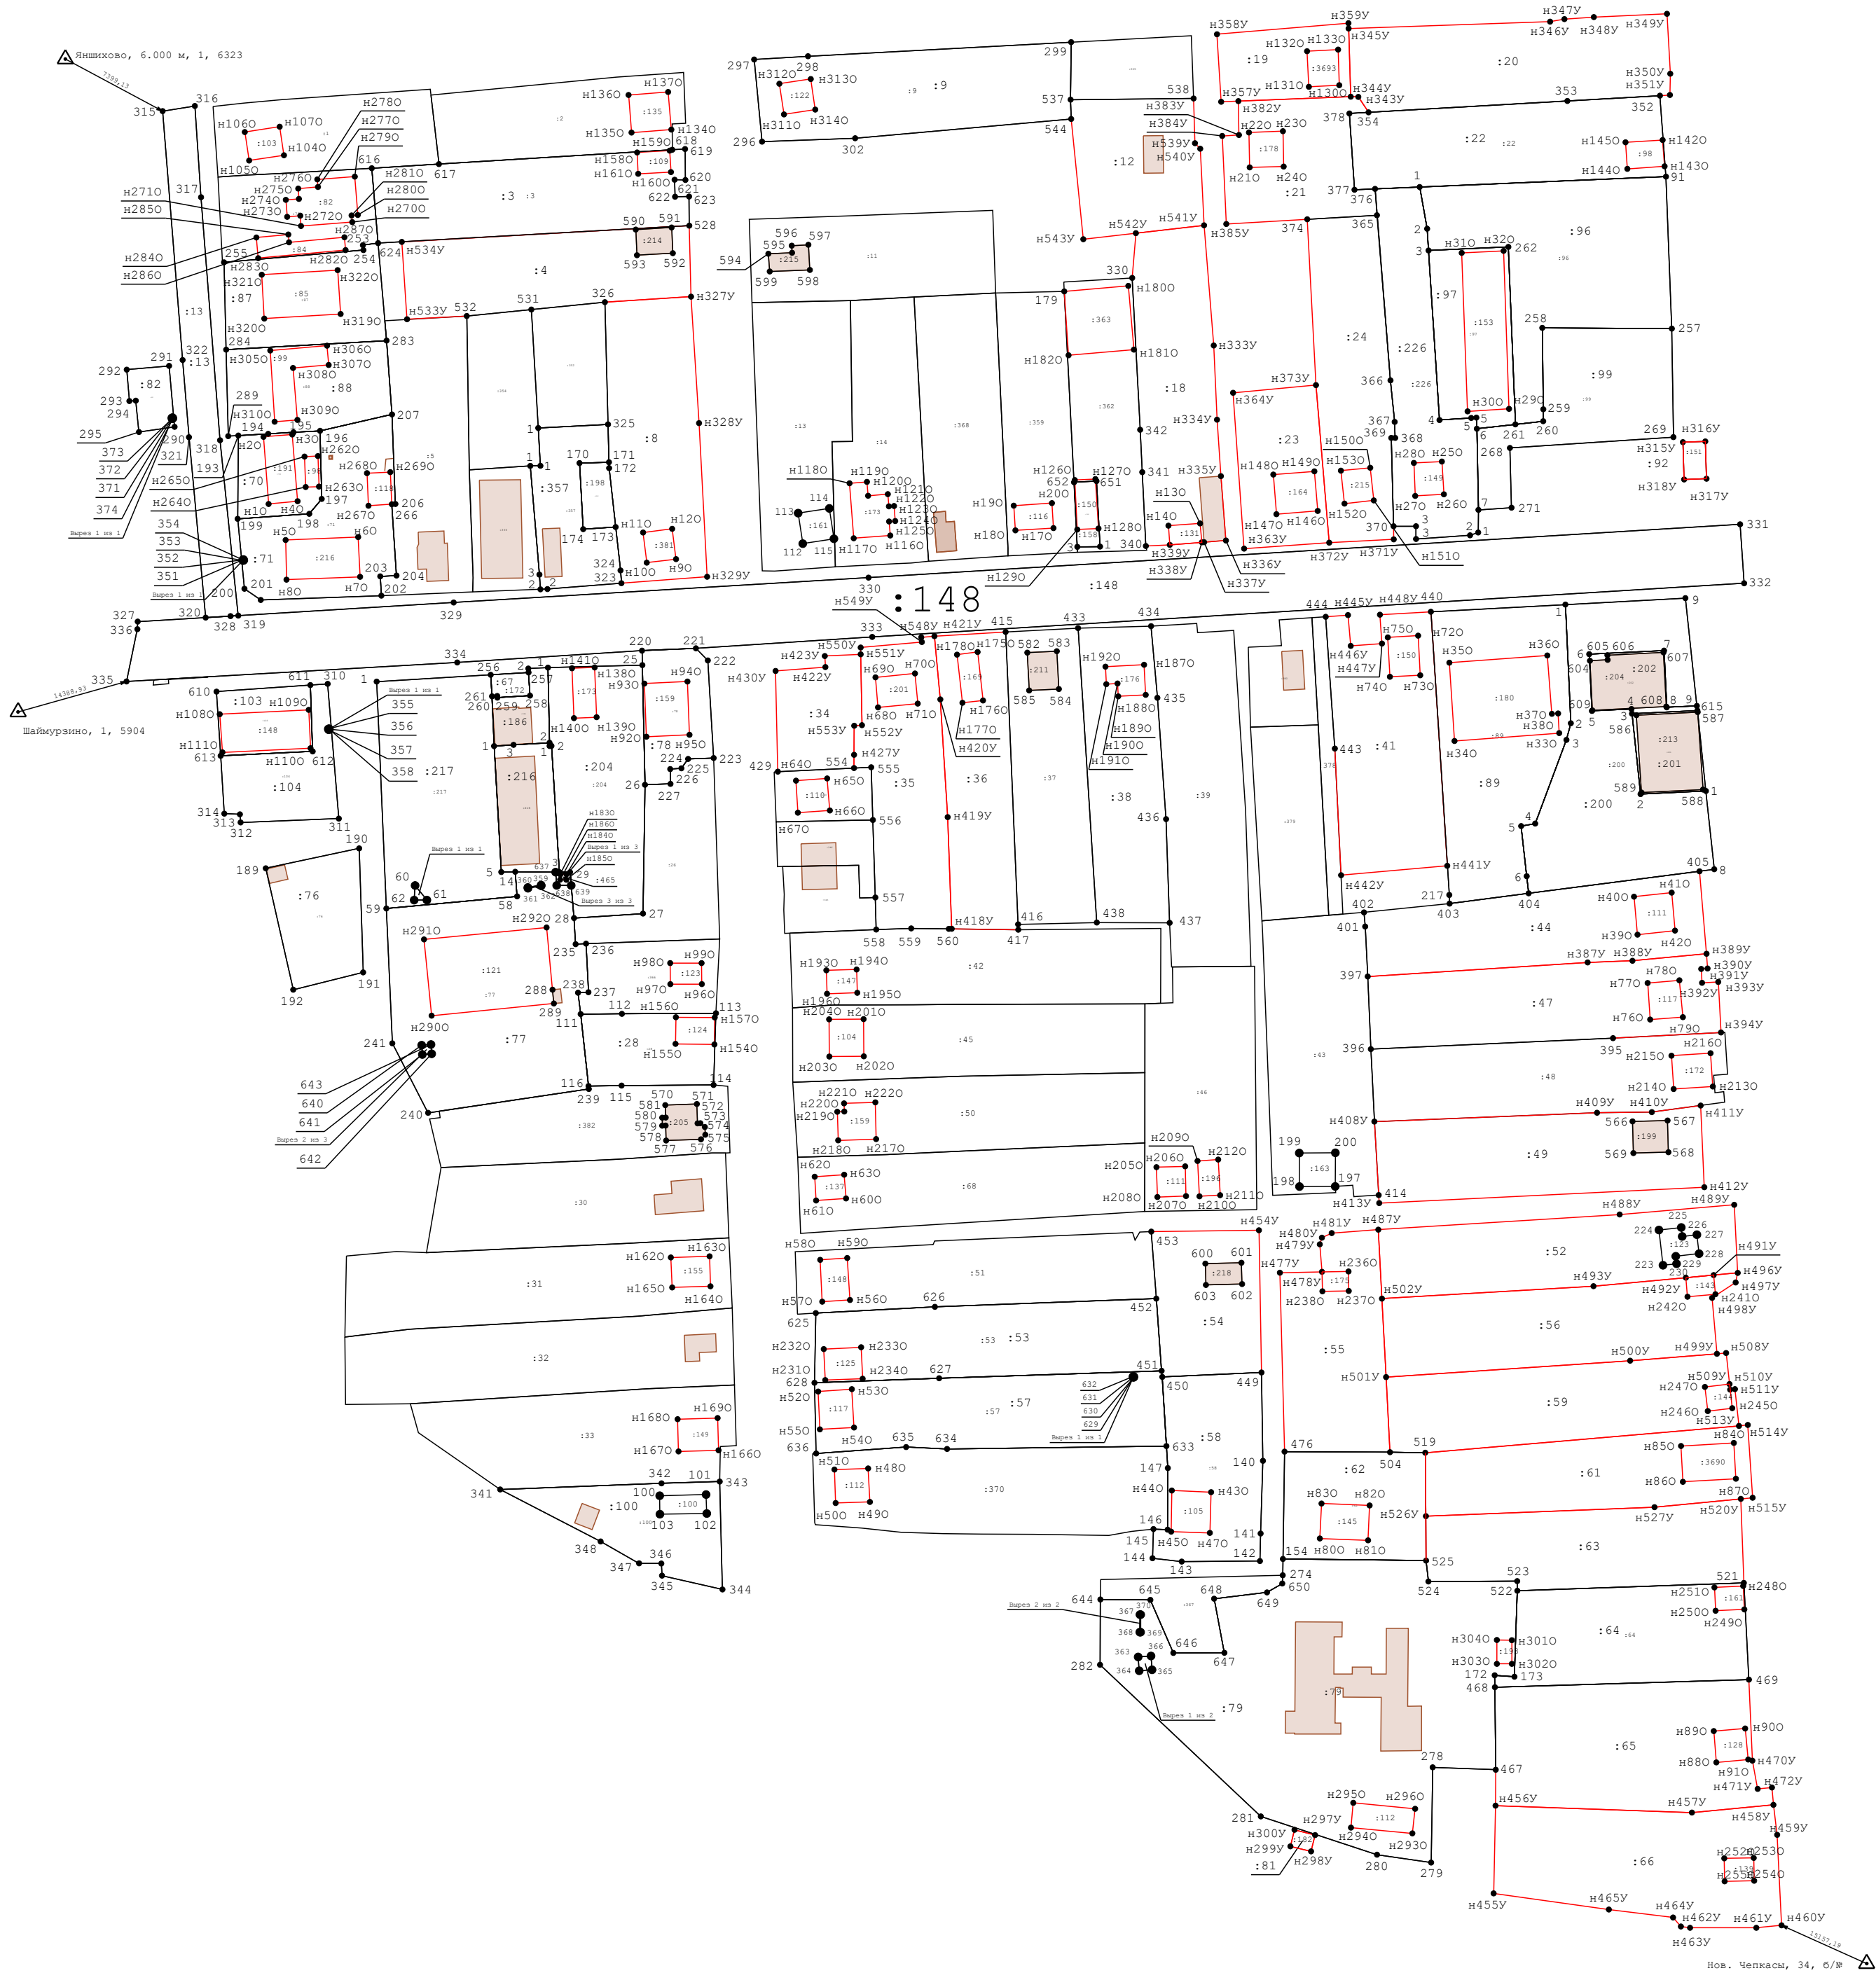


Схема геодезических построений

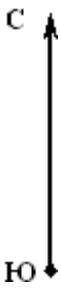

Масштаб 1:1 700

Условные обозначения:

- н6 - Образовая точка, сведения о которой позволяют однозначно определить ее местоположение
- 7 - Существующая точка, имеющиеся в ГКН сведения о которой позволяют однозначно определить ее местоположение
- - Существующая часть границы, имеющиеся в ГКН сведения о которой достаточны для определения ее местоположения
- - Вновь образованная часть границы, сведения о которой достаточны для определения ее местоположения
- :20 - Номера земельных участков и объектов капитального строительства в кадастровом квартале
- н294У - Обозначение новых характерных точек границ земельного участка
- н30 - Обозначение новых характерных точек контура объектов капитального строительства
- - Направления геодезических построений при определении координат характерных точек границ земельного участка
- △ - Пункт государственной геодезической сети