
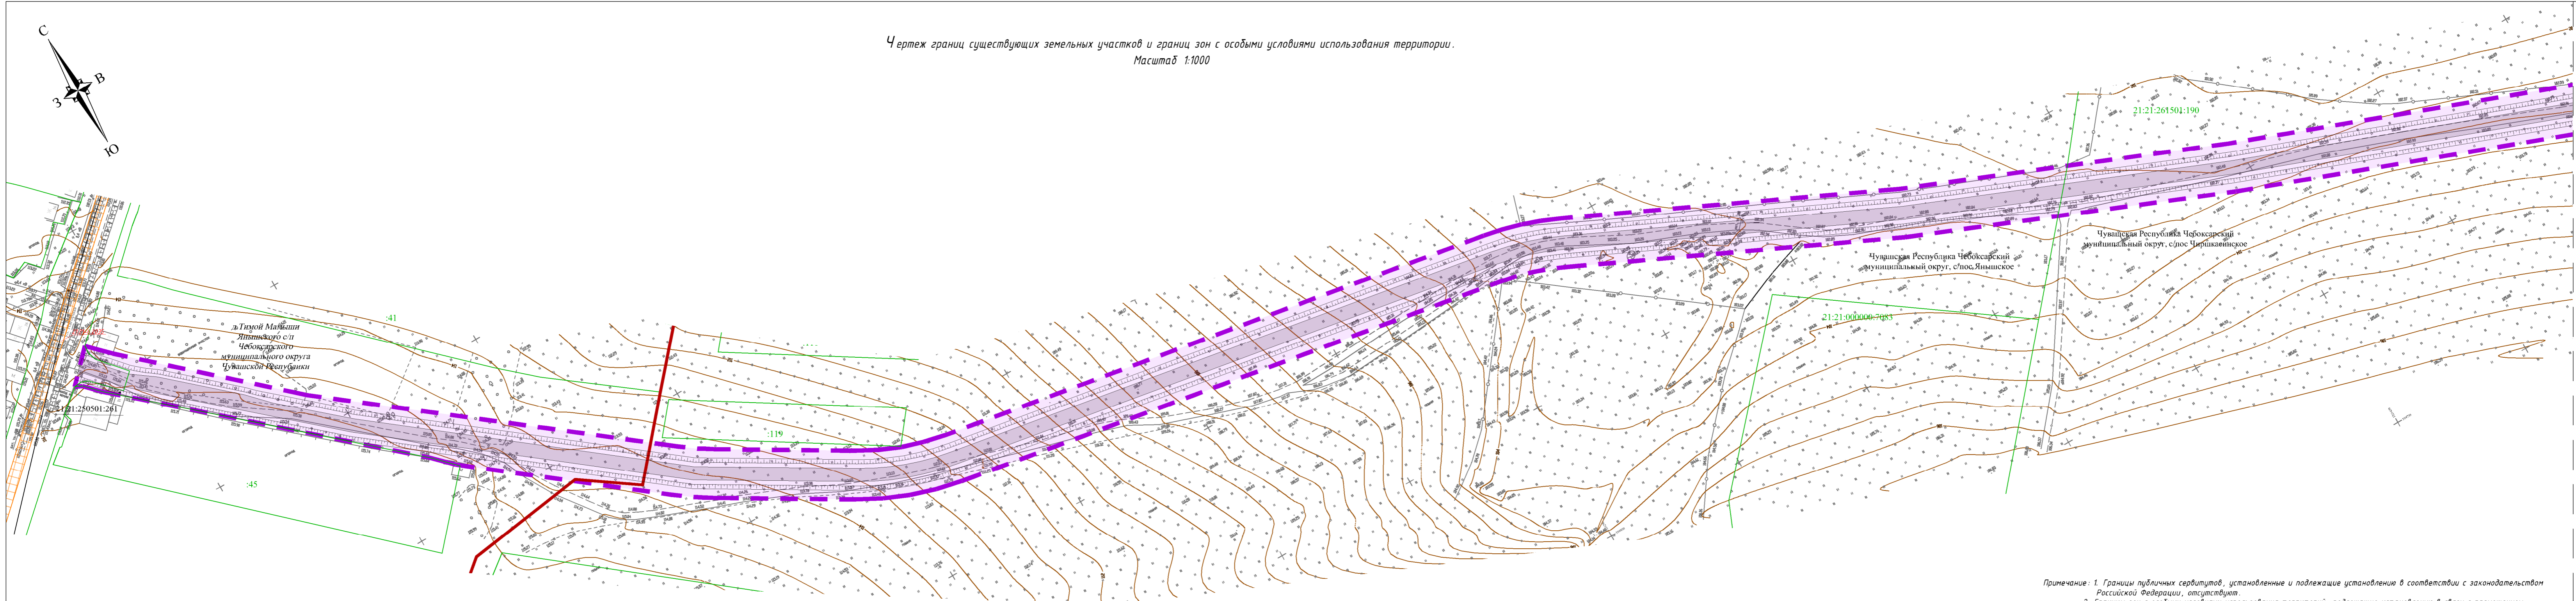


Чертеж границ существующих земельных участков и границ зон с особыми условиями использования территории.
Масштаб 1:1000

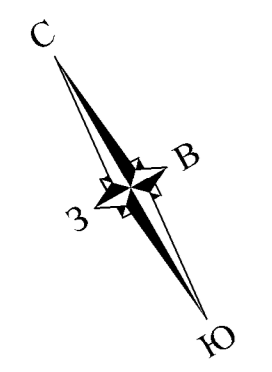

Линия соприкосновения с листом 2

- Примечание: 1. Границы публичных сервитутов, установленные и подлежащие установлению в соответствии с законодательством Российской Федерации, отсутствуют.
2. Границы зон с особыми условиями использования территорий, подлежащие установлению в связи с размещением линейных объектов, подлежащих реконструкции в связи с их переносом из зон планируемого размещения линейных объектов либо в границах зон планируемого размещения линейных объектов, отсутствуют.
3. Границы особо охраняемых природных территорий отсутствуют.
4. Границы территорий объектов культурного наследия народов Российской Федерации, границы территорий выявленных объектов культурного наследия, отсутствуют.
5. Границы лесничеств, участковых лесничеств, лесных кварталов, лесотаксационных выделов или частей лесотаксационных выделов, отсутствуют.

- Условные обозначения:
- Граница территории, в отношении которой осуществляется подготовка проекта межевания
 - Граница населенного пункта
 - Граница и кадастровый номер существующих земельных участков, учтенных в Едином государственном реестре недвижимости
 - Контур существующих объектов капитального строительства по данным ЕГРН
 - Границы зон с особыми условиями использования территорий установленные в соответствии с законодательством Российской Федерации
 - Граница и номер зоны с особыми условиями использования территории по данным ЕГРН

Характеристики существующих земельных участков, учтенных в ЕГРН

№ п/п	Кадастровый номер	Почтовый адрес/ориентир	Вид разрешенного использования	Площадь участка, кв. м.	Правообладатель/ вид права
1	21:21:261501:190	Чувашская Республика - Чувашия, р-н Чекбокарский, с/пос Чиршкаинское	Для ведения сельскохозяйственного производства	1 267 200 кв. м	Муниципальное образование - Чекбокарский муниципальный округ Чувашской Республики/Собственность
2	21:21:250501:265	Чувашская Республика - Чувашия, р-н Чекбокарский, с/пос Янышское, д Тимой-Мамыши	Земельные участки (территории) общего пользования	15 548 кв. м	Муниципальное образование - Чекбокарский муниципальный округ Чувашской Республики/Собственность

Муниципальный контракт №106 от 18.07.2024

Документация по разработке проекта планировки и проекта межевания территории для размещения линейного объекта «Строительство автомобильной дороги в. Тимой Мамыши - в. Тимой Чекбокарского муниципального округа Чувашской Республики»

На чертеже	Немова Д.Г.		Проект межевания территории (Материалы по обоснованию)	Стадия	Лист	Листов
Специалист	Бигерова В. А.			ПМТ	1.1	1
Ген директор	Токмолаева Л.И.			ООО "НПП "Инженер"		

Чертеж границ существующих земельных участков и границ зон с особыми условиями использования территории
Масштаб 1:1000