


Приложение 1 - Схема теплоснабжения п. Урмары (Котельная № 1, Котельная №2, Миникотельная №1, Миникотельная №2, Миникотельная №3, Миникотельная №13, Миникотельная №24, Миникотельная №25, Миникотельная №27)

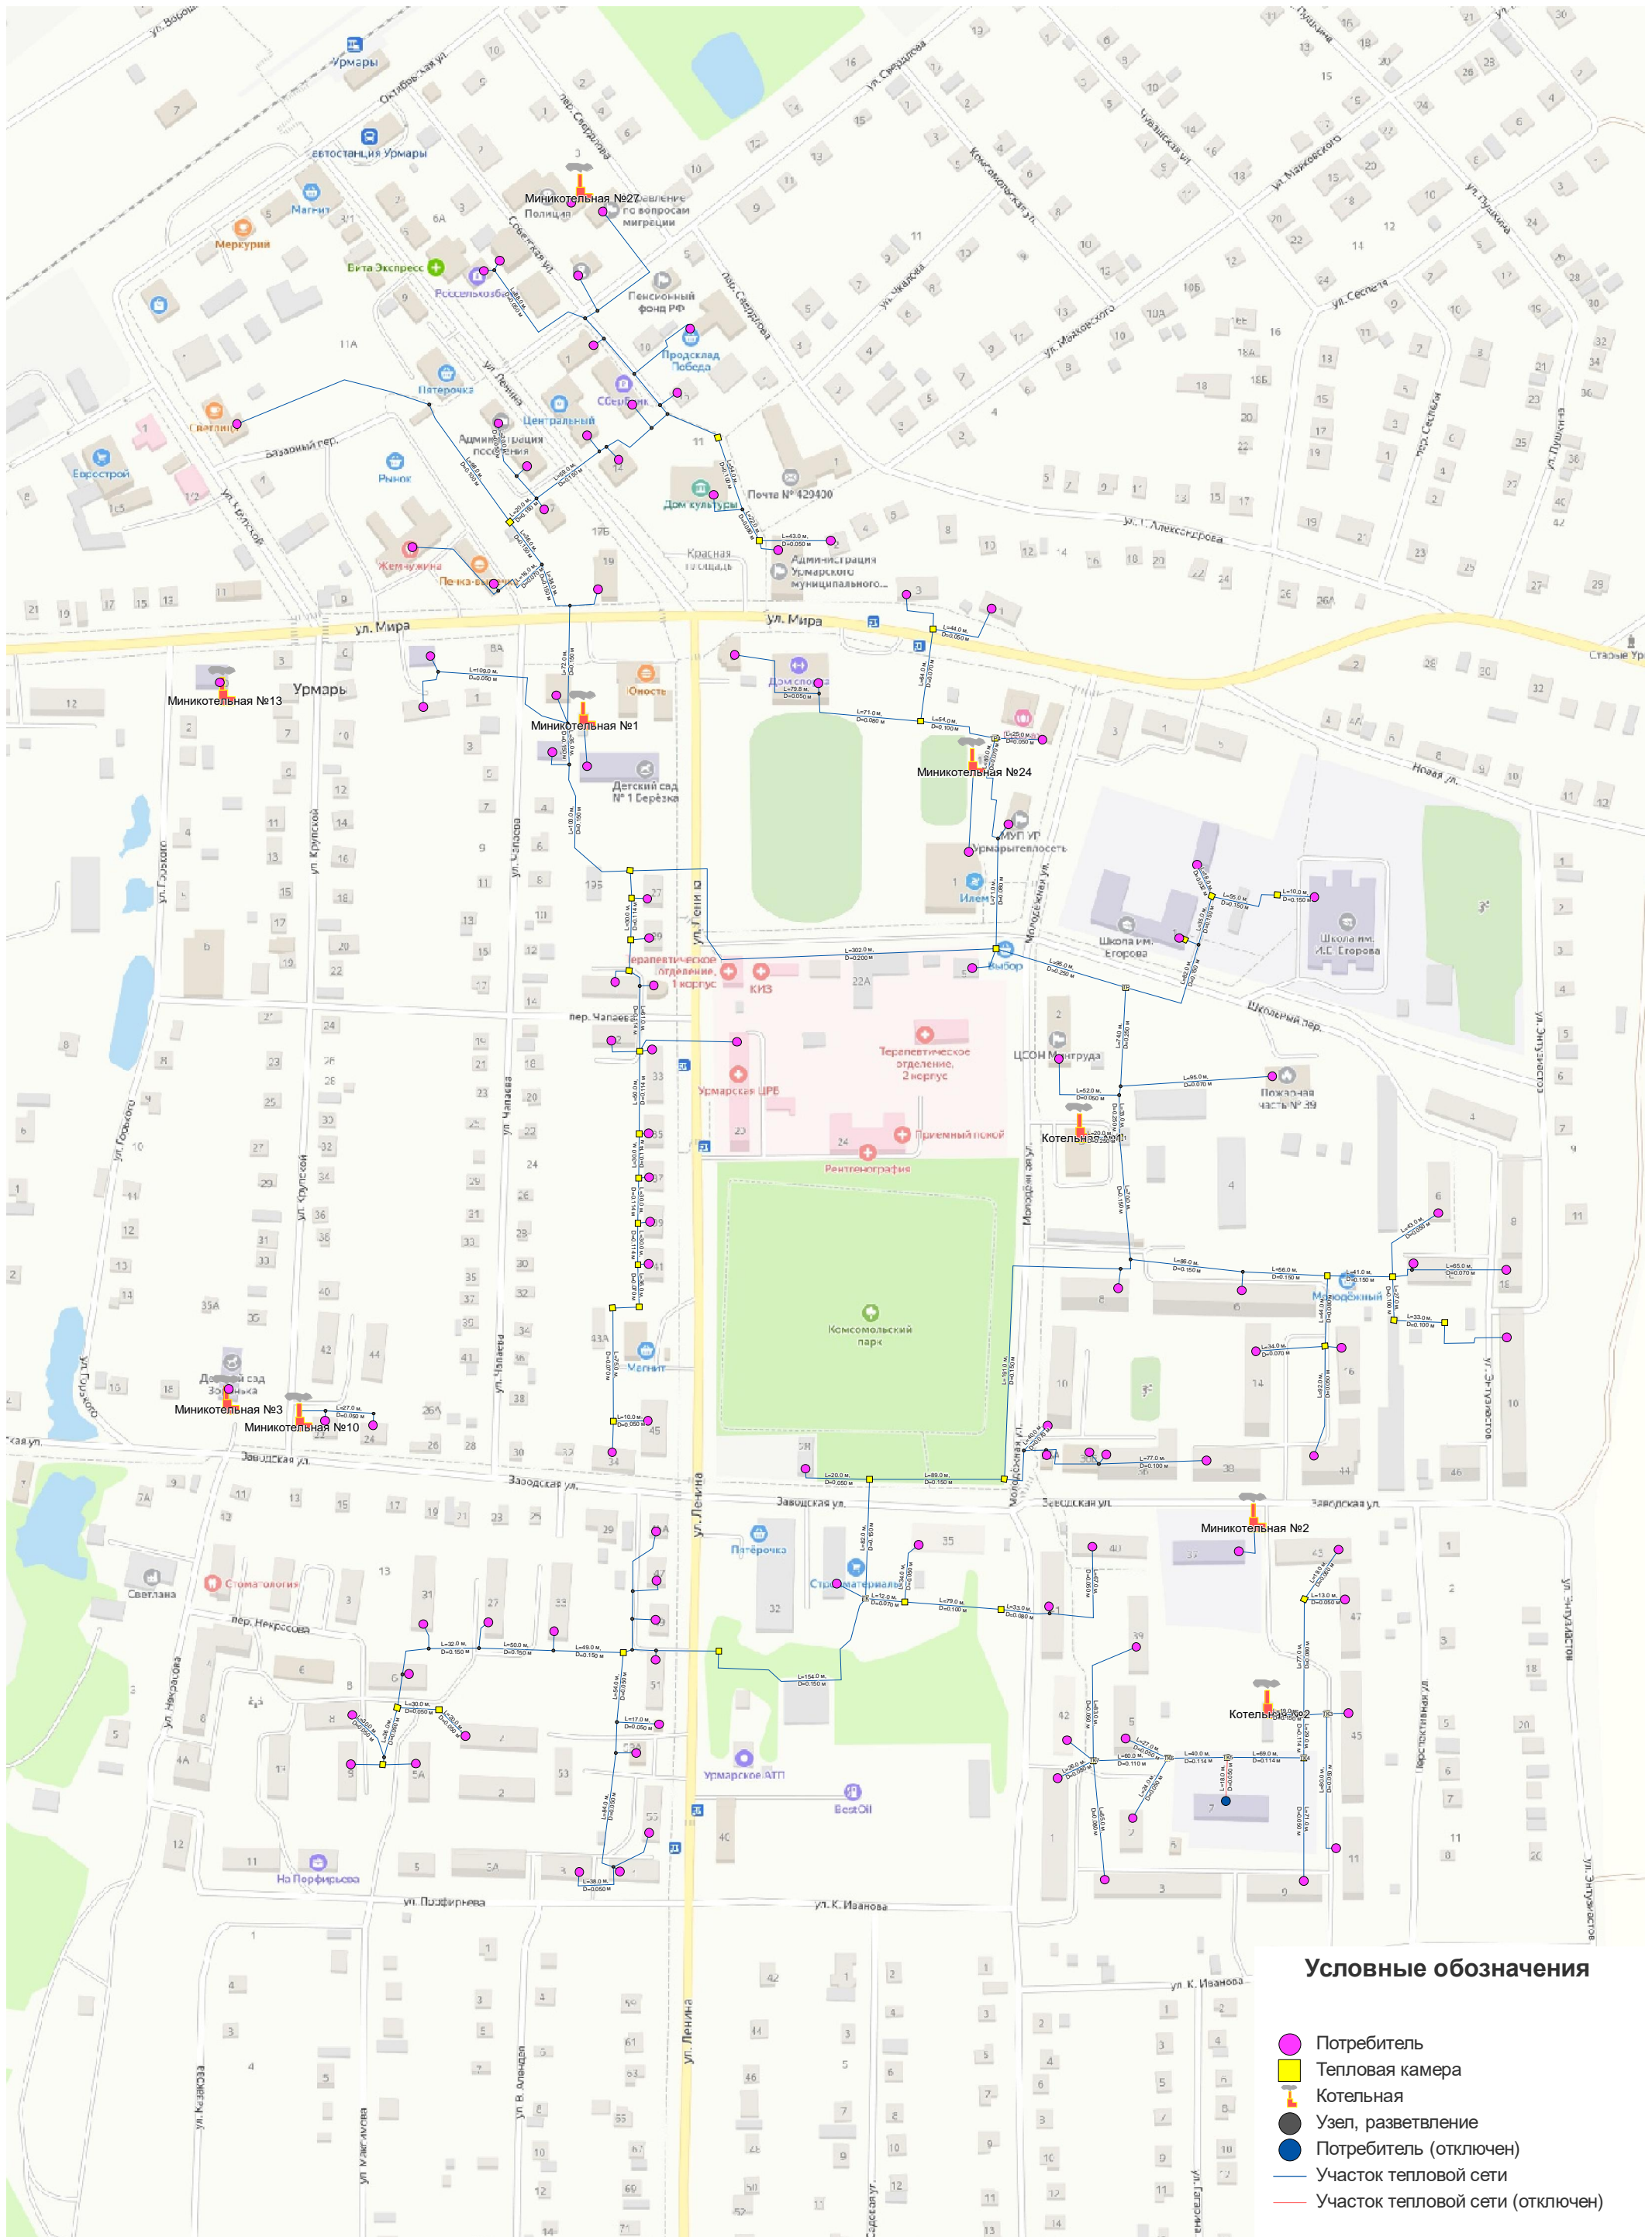

Условные обозначения

- Потребитель
- Тепловая камера
- Котельная
- Узел, разветвление
- Потребитель (отключен)
- Участок тепловой сети
- Участок тепловой сети (отключен)