


**Проект планировки
и проект межевания территории
для размещения объекта
«Благоустройство территории от
Свято-Троицкого монастыря до
участка 1-го этапа реконструкции
Московской набережной»**

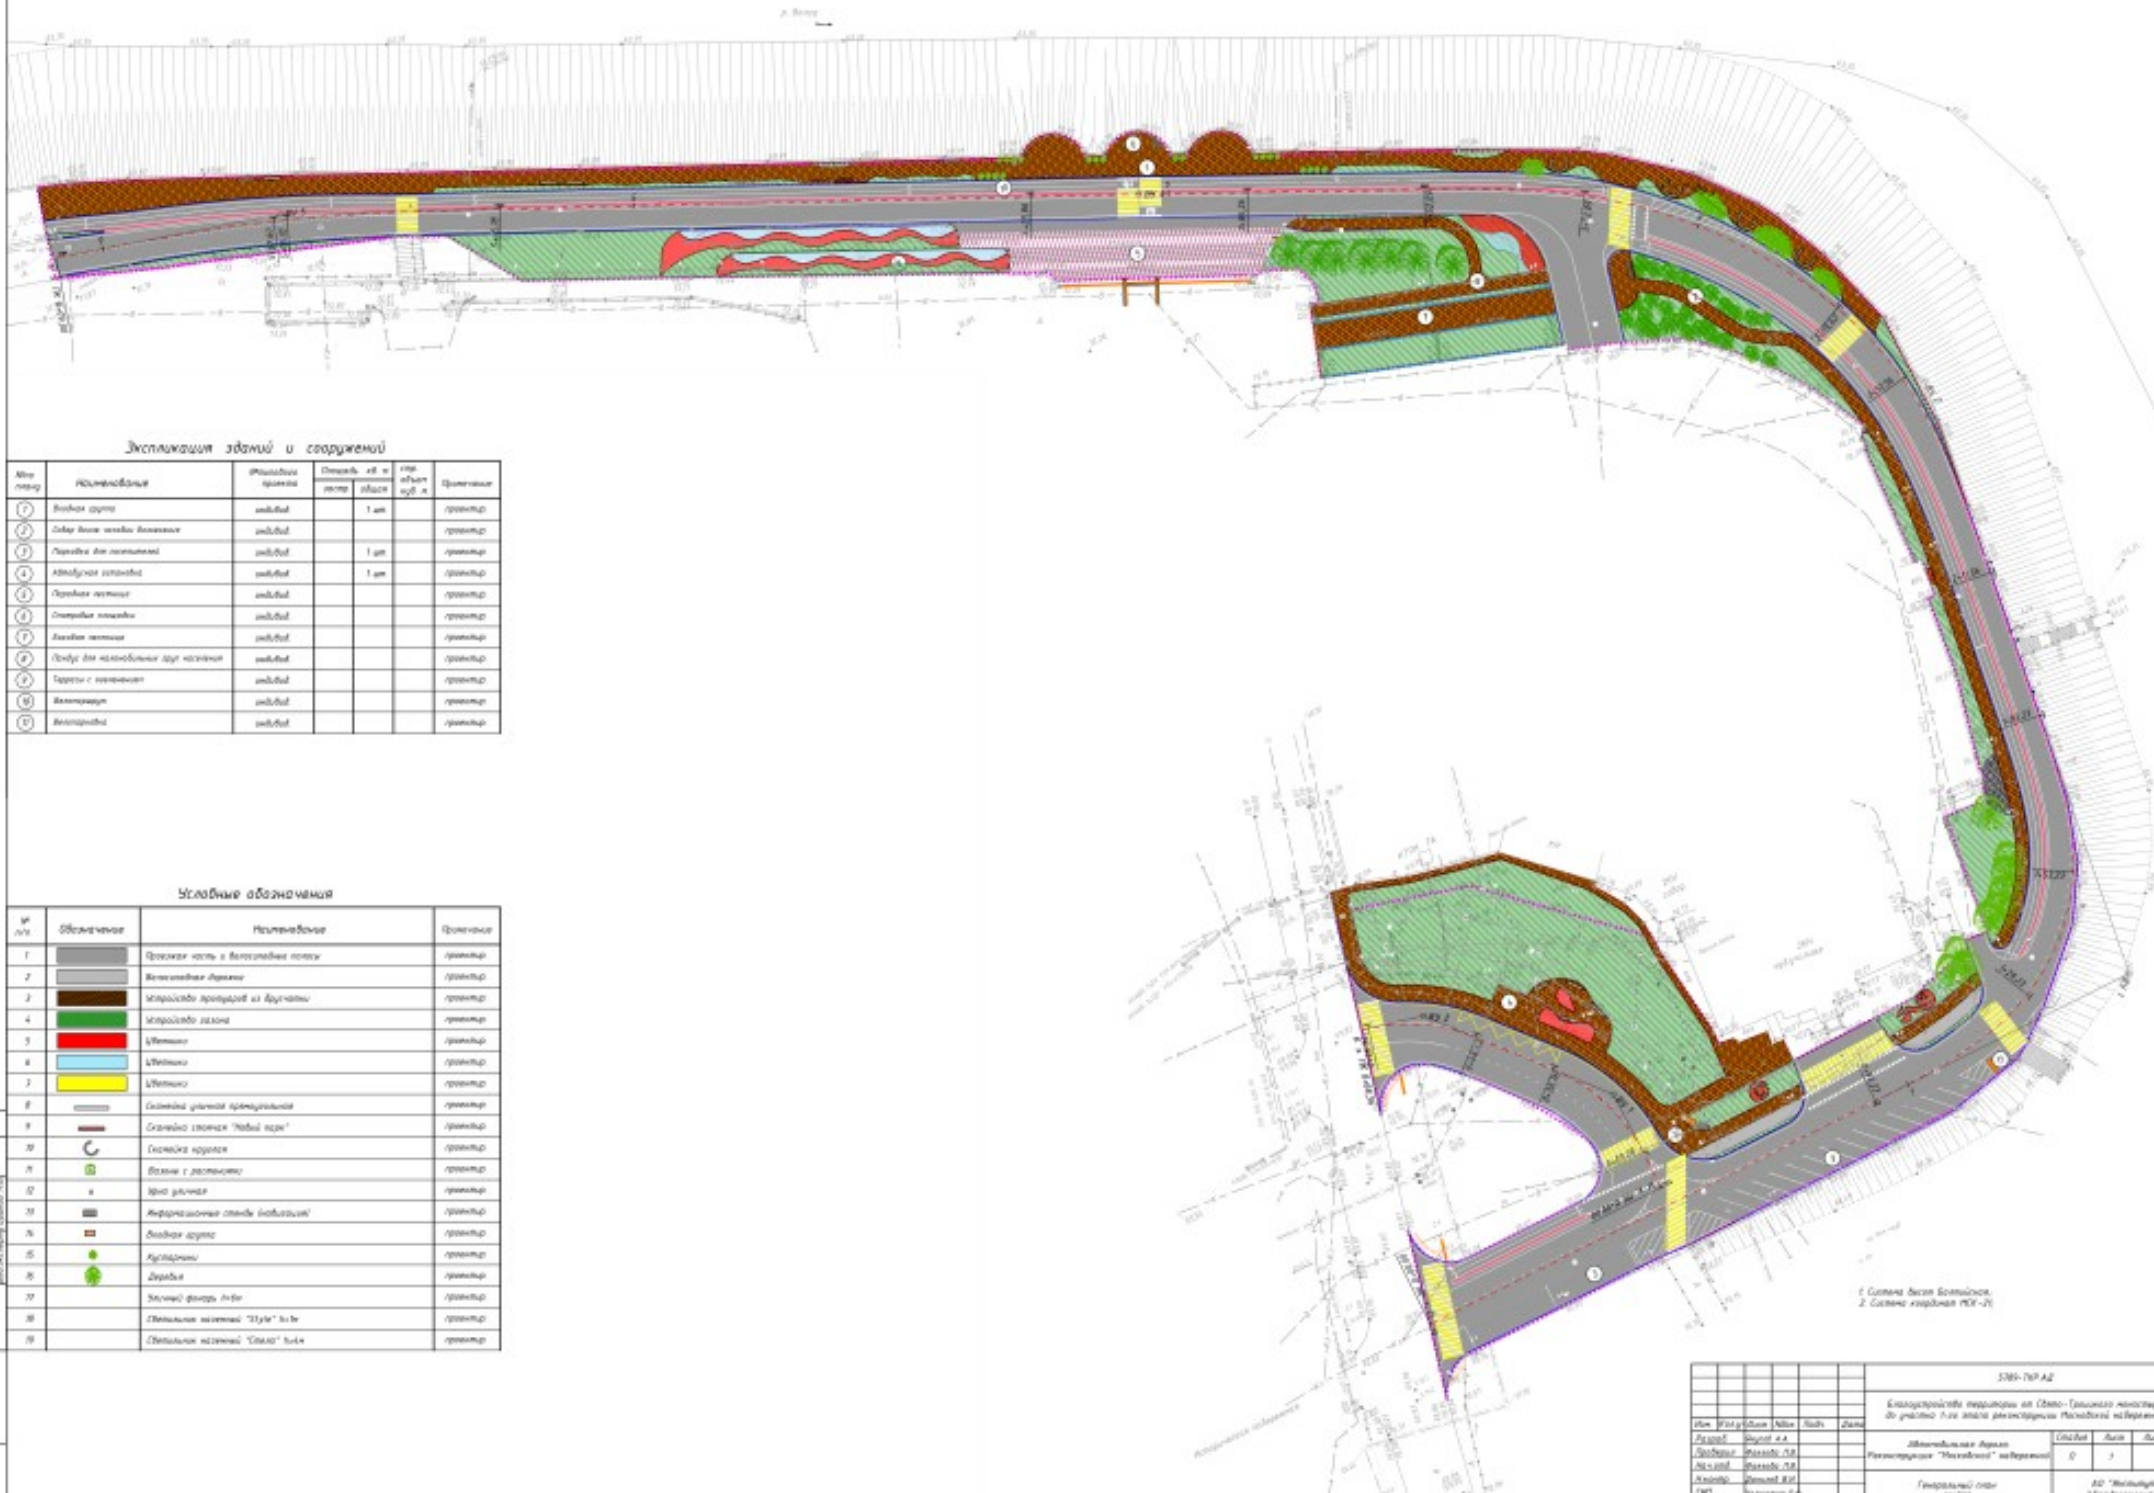

Экспликация зданий и сооружений

№ п/п	Наименование	Материал отделки	Степень зр. и слух. защиты	Площадь, кв. м	Примечание

Символьные обозначения

№ п/п	Обозначение	Наименование	Примечание



Сведения о земельных участках и объектах недвижимости в границах зоны планируемого размещения улично-дорожной сети

№ п/п	Кадастровый номер земельного участка или квартала	Адрес, местоположение земельного участка	Площадь земельного участка по документам, кв.м.	Площадь земельного участка в границах полосы отвода, кв.м.	Категория земель	Разрешенное использование	Фактическое использование	Форма собственности	Пользователь, арендатор земельного участка
1	21:01:010204:188	Чувашская Республика - Чувашия, г Чебоксары, наб Московская (в районе ул.К.Иванова)	78 155	9 720	Земли населённых пунктов	Гидротехнические сооружения	набережная	муниципальная	г. Чебоксары
2	21:01:000000:52323	Чувашская Республика - Чувашия, г Чебоксары, наб Московская (в районе ул.К.Иванова)	81 401	4 312	Земли населённых пунктов	Для обслуживания объекта рекреационного назначения – набережной Чебоксарского залива	набережная	муниципальная	г. Чебоксары
3	21:01:010204:3У1	Чувашская Республика - Чувашия, г Чебоксары, наб Московская (в районе ул.К.Иванова)	-	900	Земли населённых пунктов	Гидротехнические сооружения	набережная	муниципальная	г. Чебоксары
Итого:				14 932					


Согласовано

Взам. инв. №

Листы в плане


Инв. № табл.

						5789 – ПИТ		
Изм.	Кол.уч.	Лист	№ док.	Подп.	Дата	Сведения о земельных участках и объектах недвижимости в границе полосы отвода		
Разраб.			Кадырова Л.И.					
Проверил			Фазлова П.В.					
Нач.отд.			Фазлова П.В.					
И.контр.			Данилов В.И.					
ГИП			Батуллина Р.Ф.			АО «Институт «Татдорпроект»		
						П	I	I

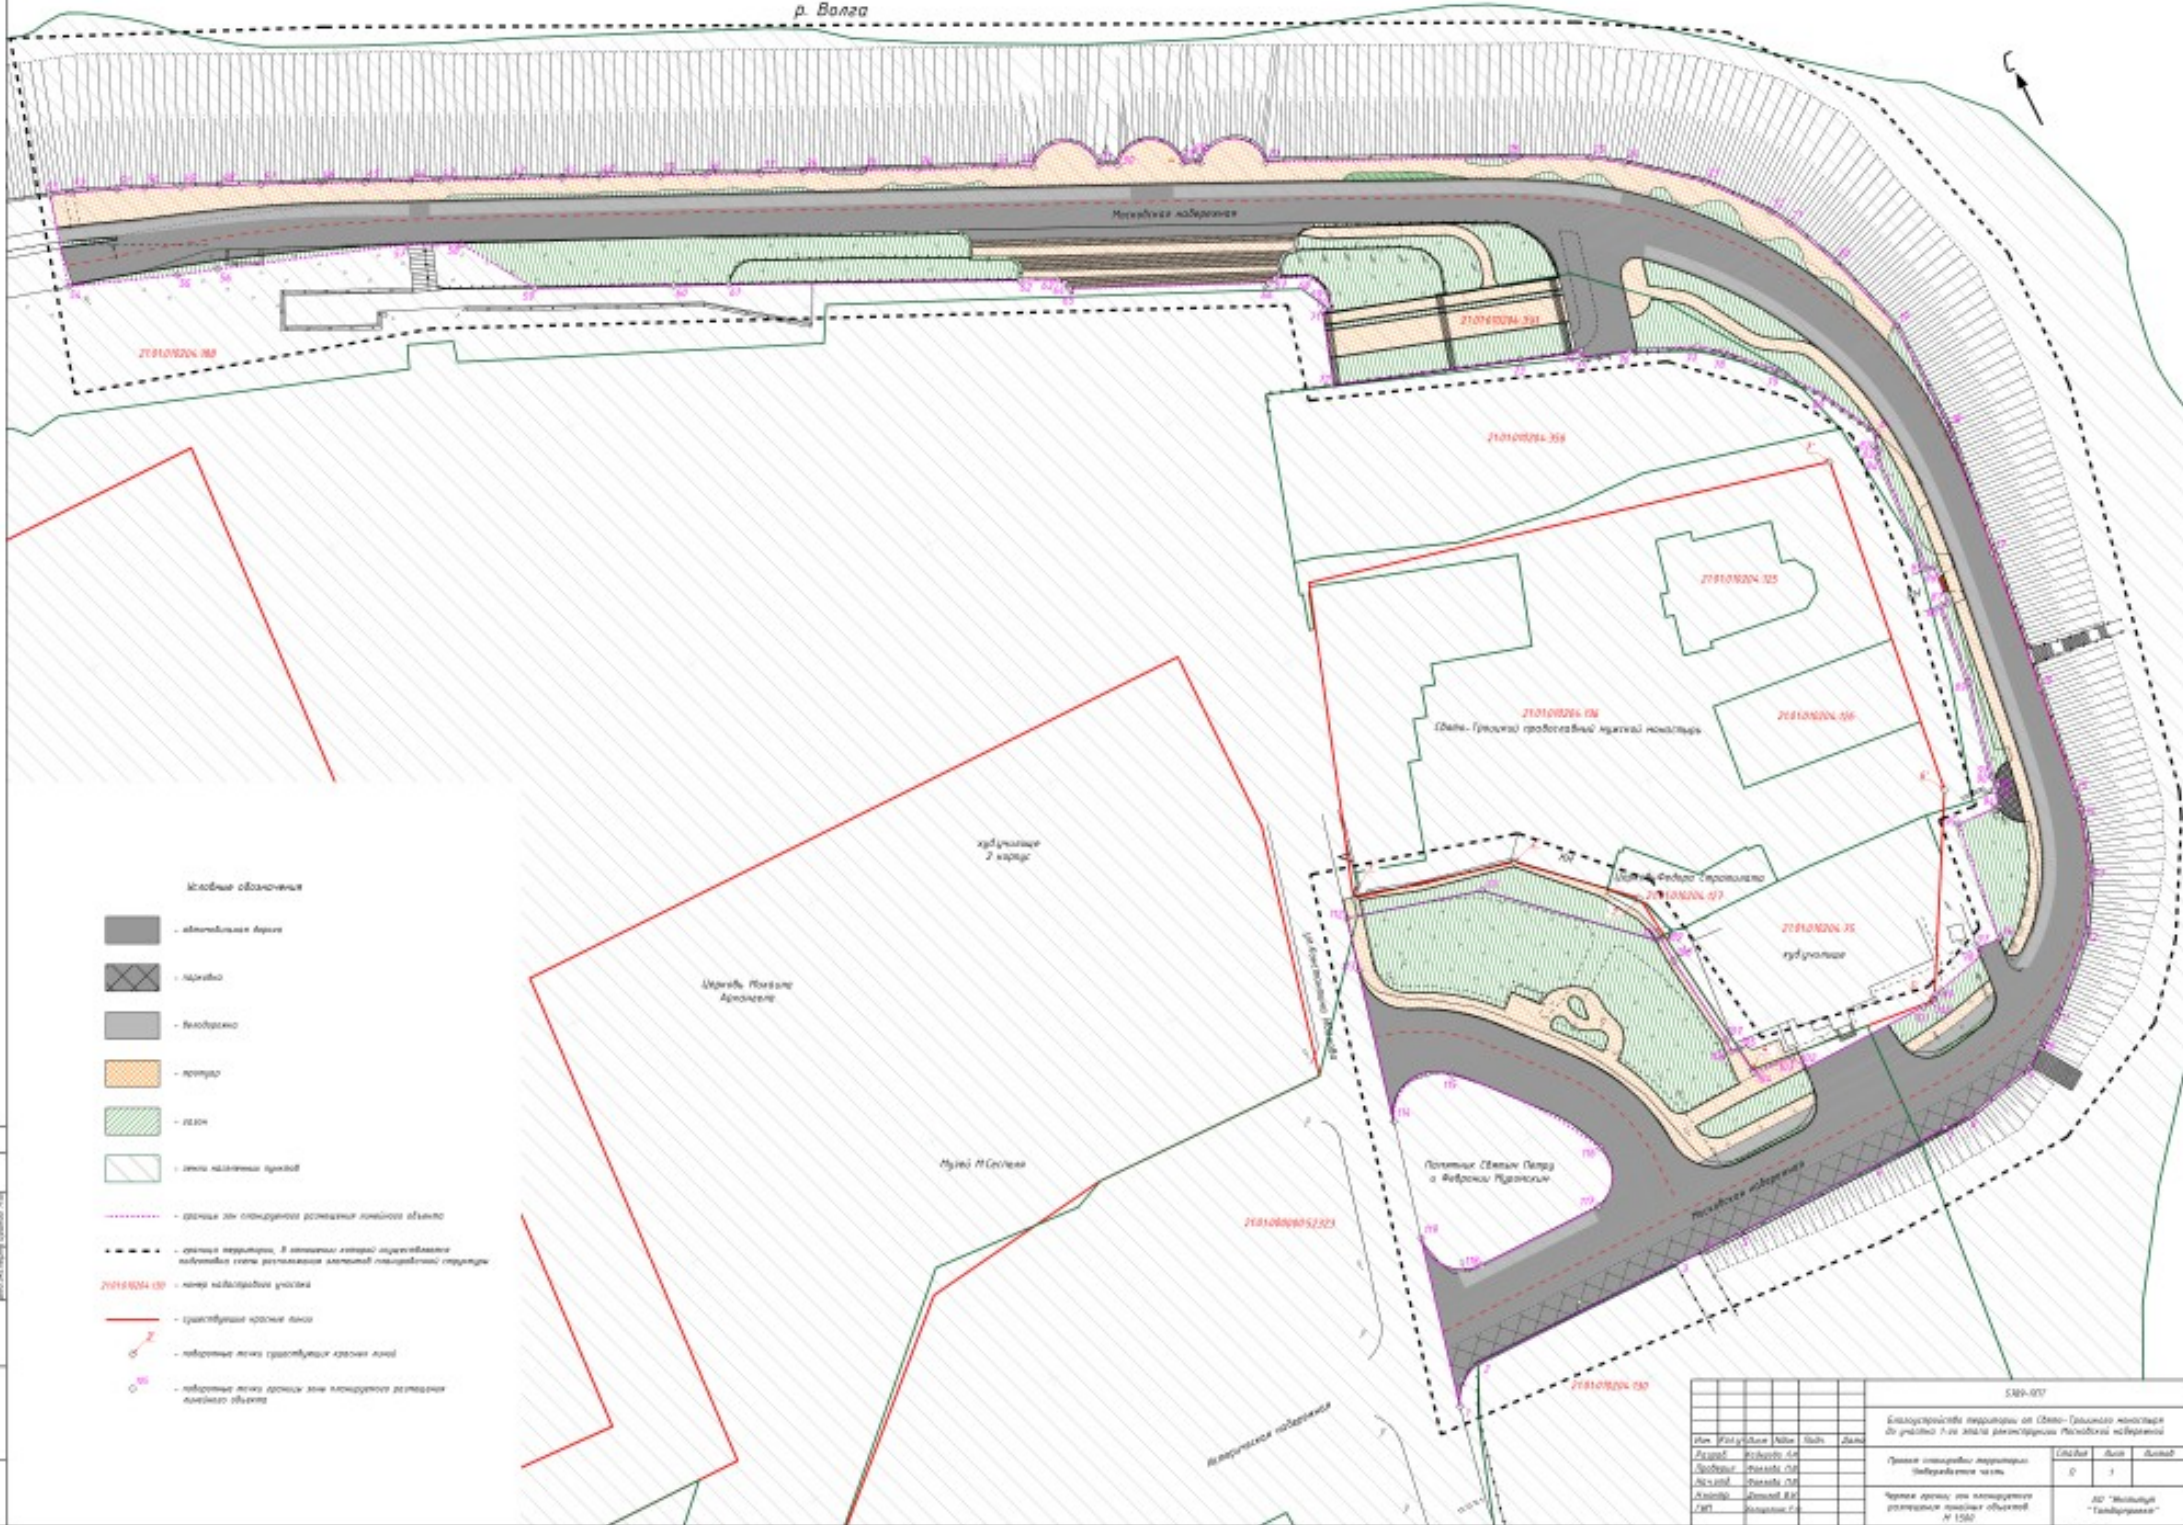

- Масштаб обозначения**

210100204-00									
Лист 41									

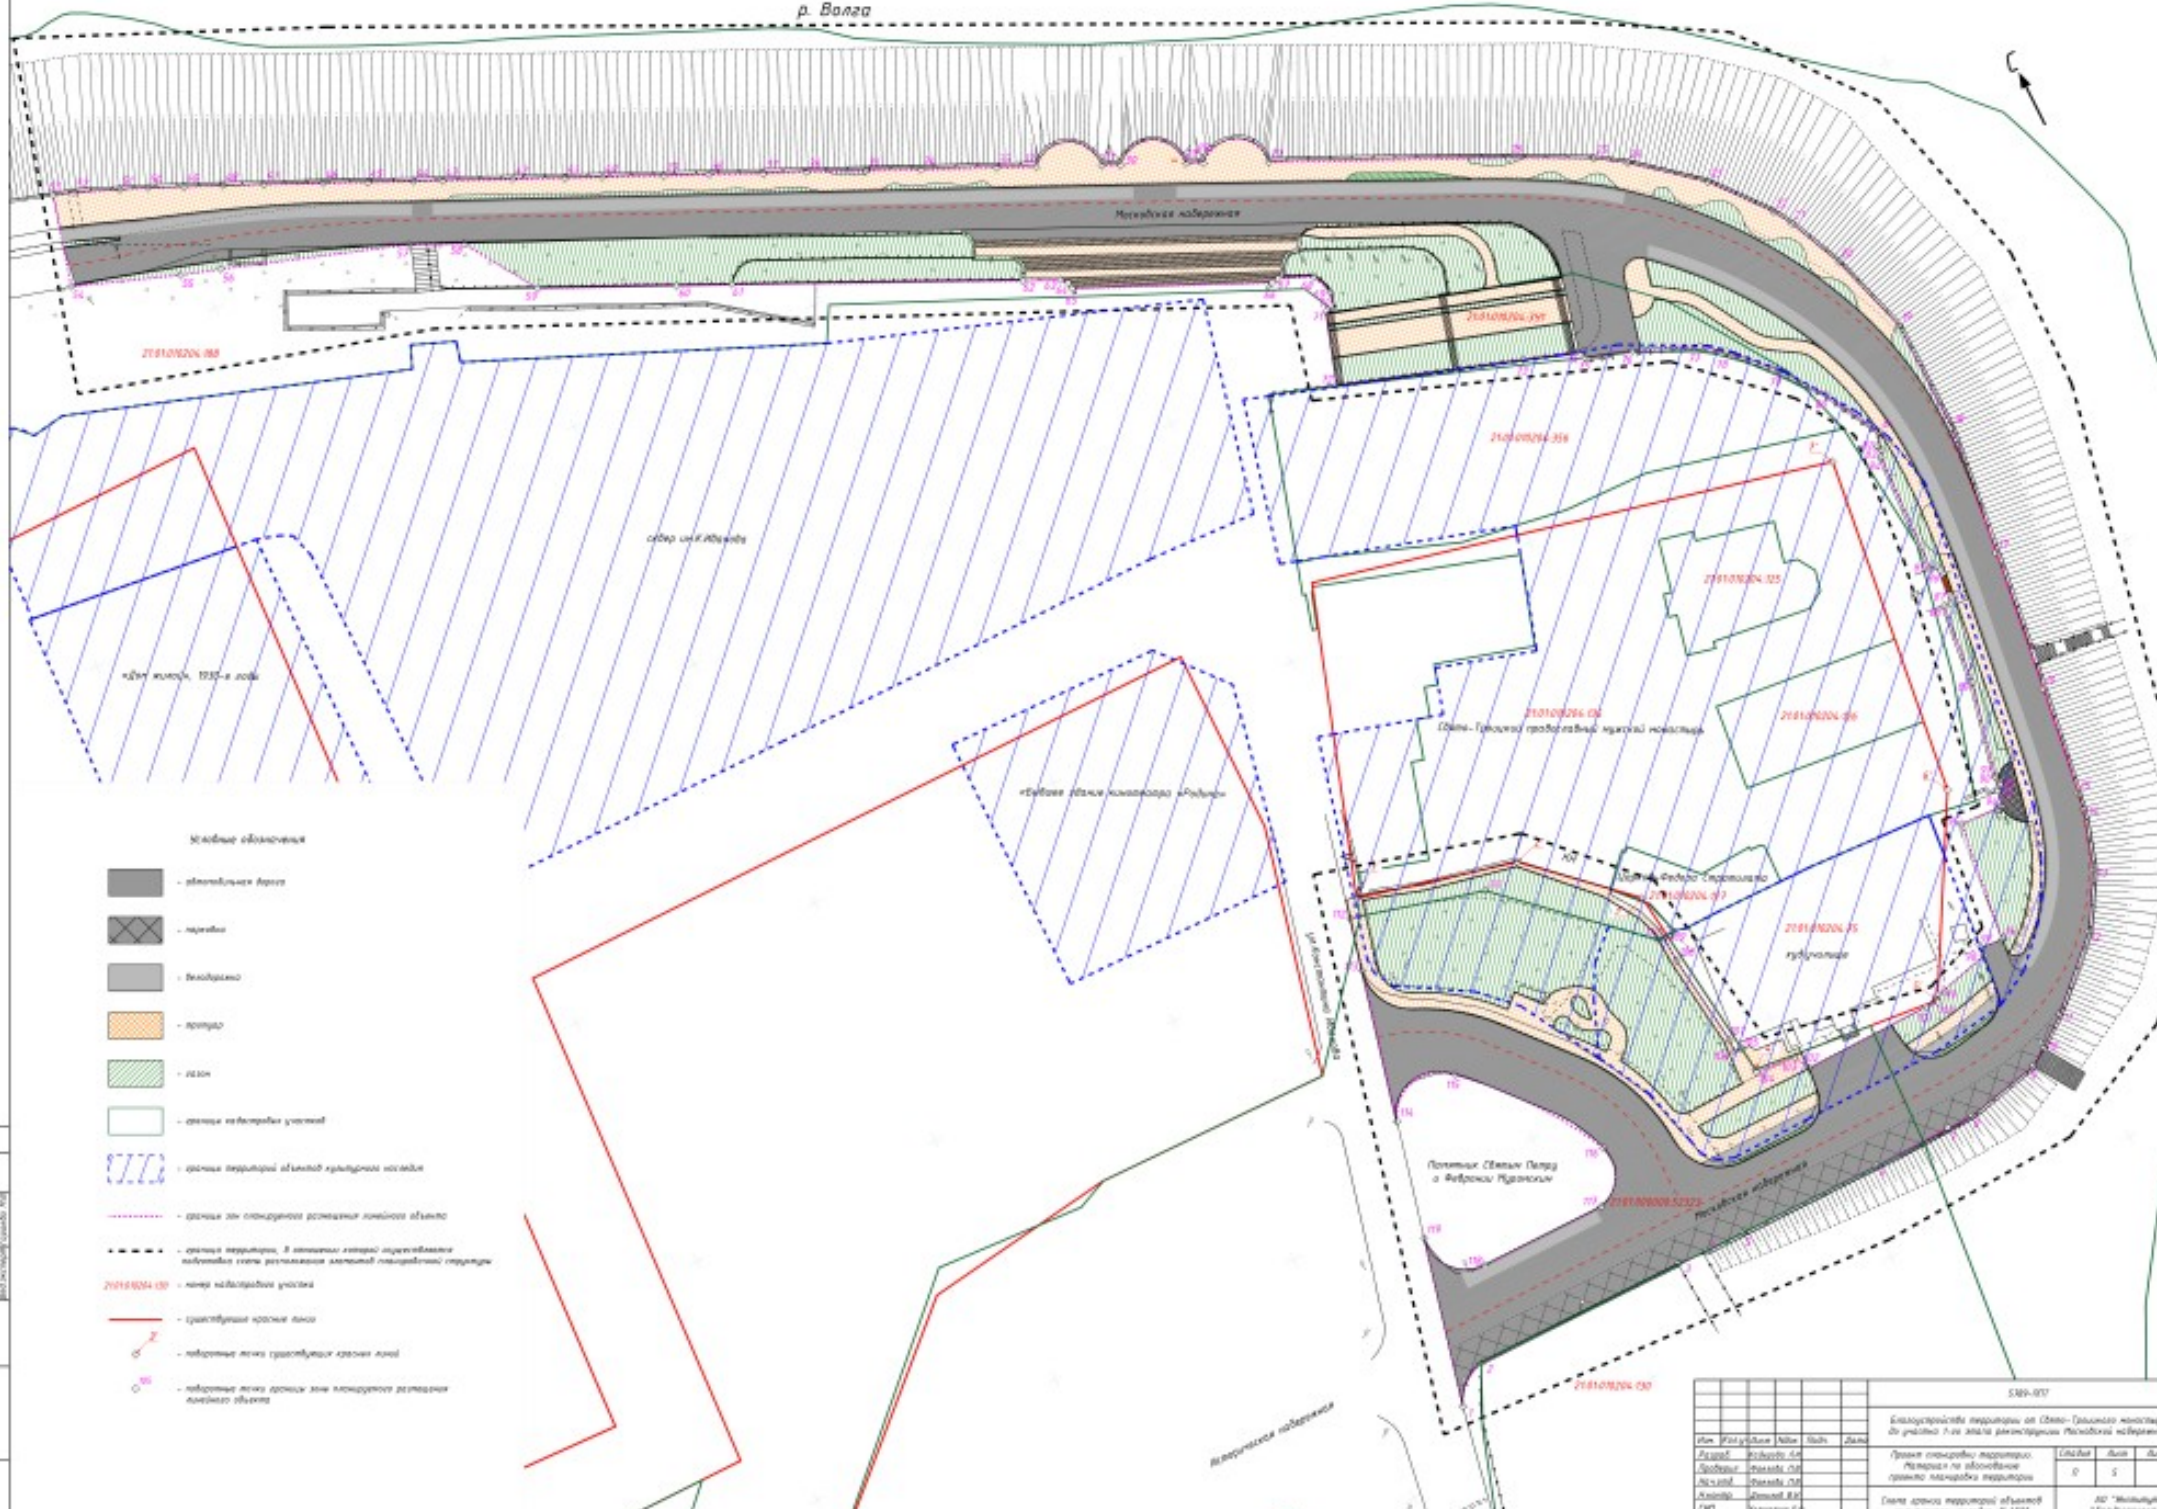





р. Волга

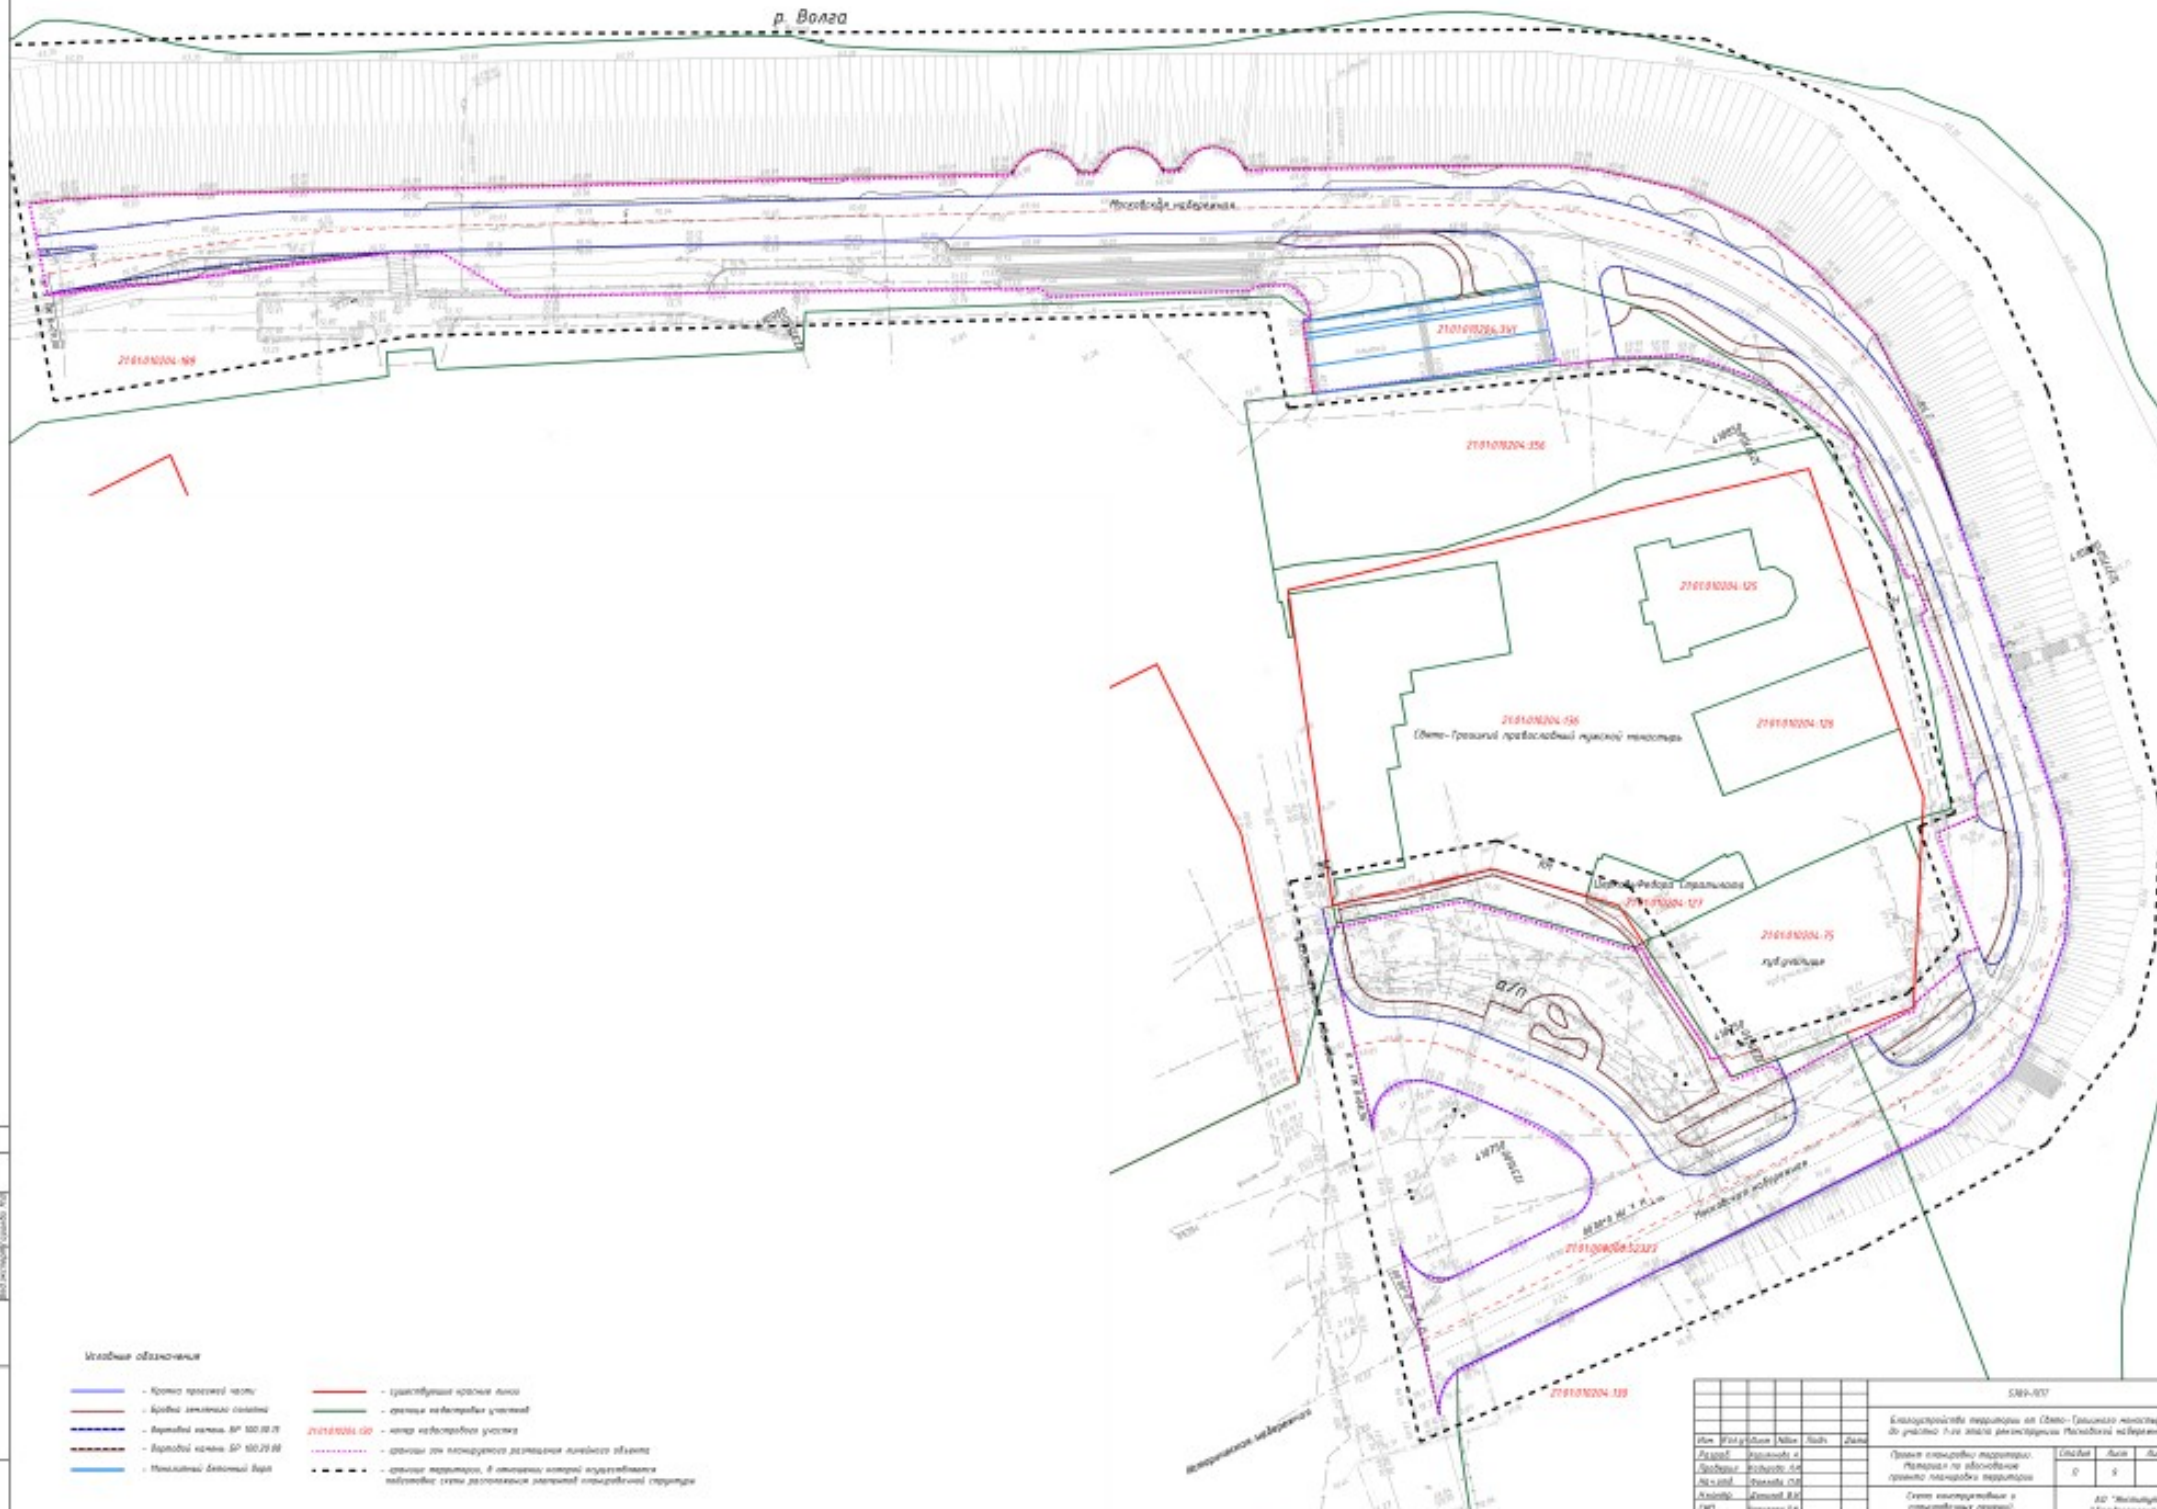








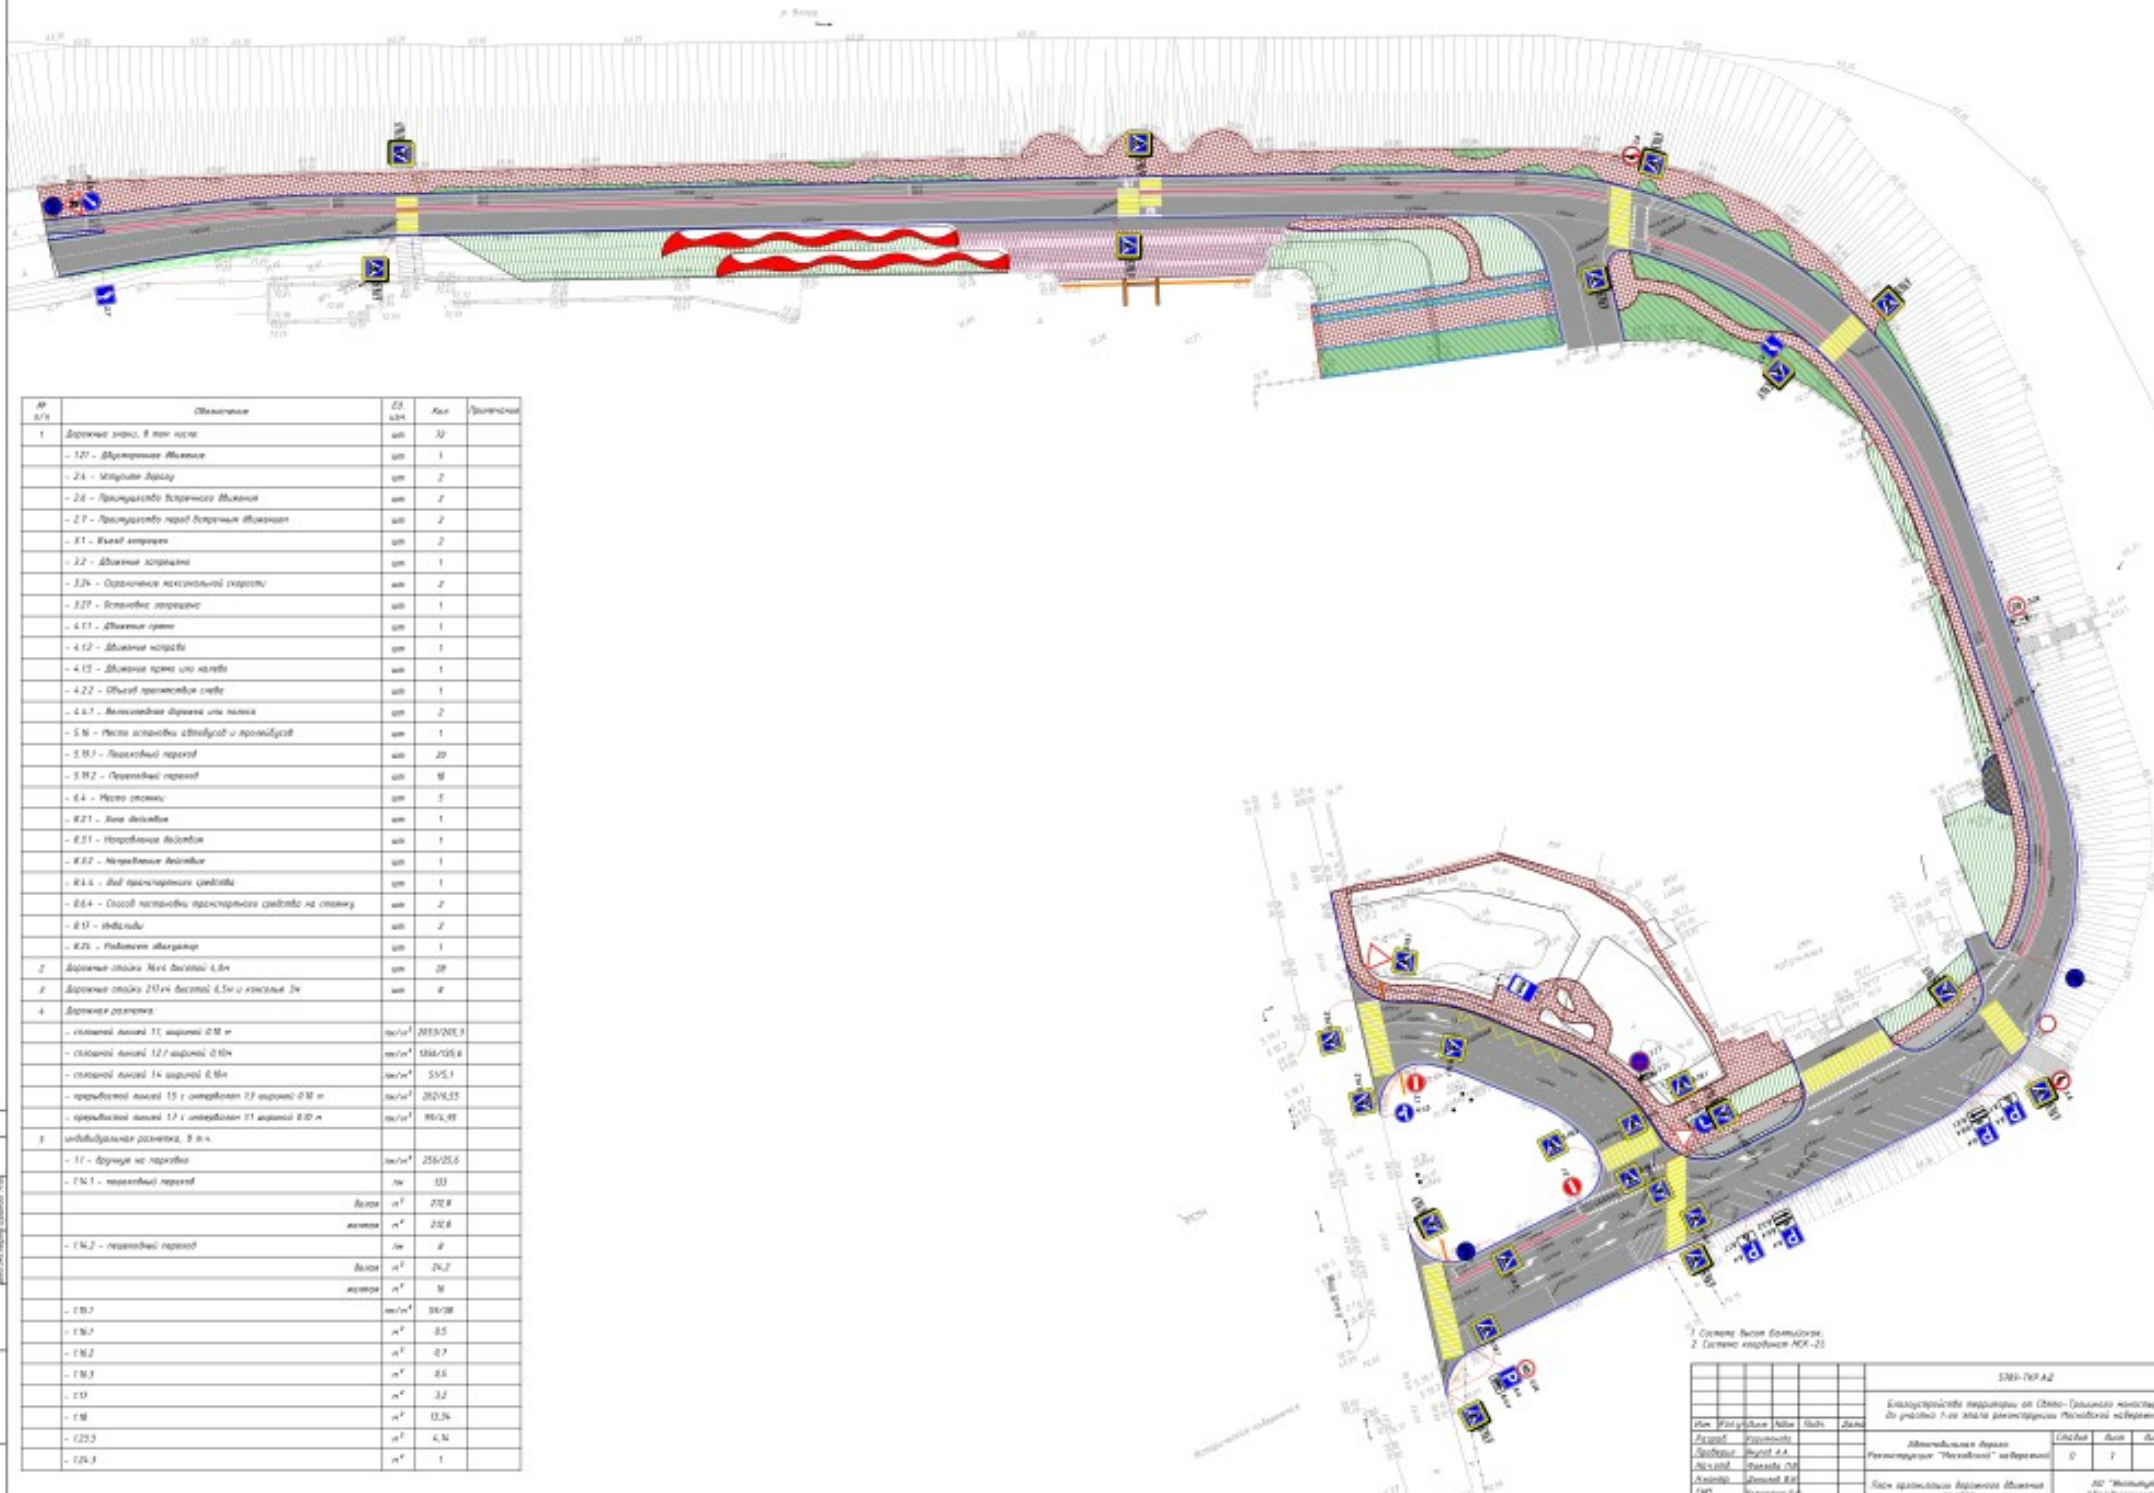

№ п/п	Описание	ЕД	Кол	Примечание
1	Дорожные знаки, в том числе:	шт	33	
4	Дорожные разметки:			
	- разметка линии 11 шириной 0,15 м	м ² /м	2033,203,3	
	- разметка линии 12 шириной 0,15м	м ² /м	1584,103,8	
	- разметка линии 14 шириной 0,15м	м ² /м	535,1	
	- разметка линии 15 и разметка 17 шириной 0,15 м	м ² /м	2829,45	
	- разметка линии 17 и разметка 11 шириной 0,15 м	м ² /м	863,95	
5	индивидуальные разметки, в м.ч.			
	- 13.3	шт/м	88,38	
	- 13.4	шт	0,5	
	- 13.5	шт	0,7	
	- 13.6	шт	0,5	
	- 13	шт	3,2	
	- 13	шт	0,24	
	- 12.3	шт	4,4	
	- 12.4	шт	1	


