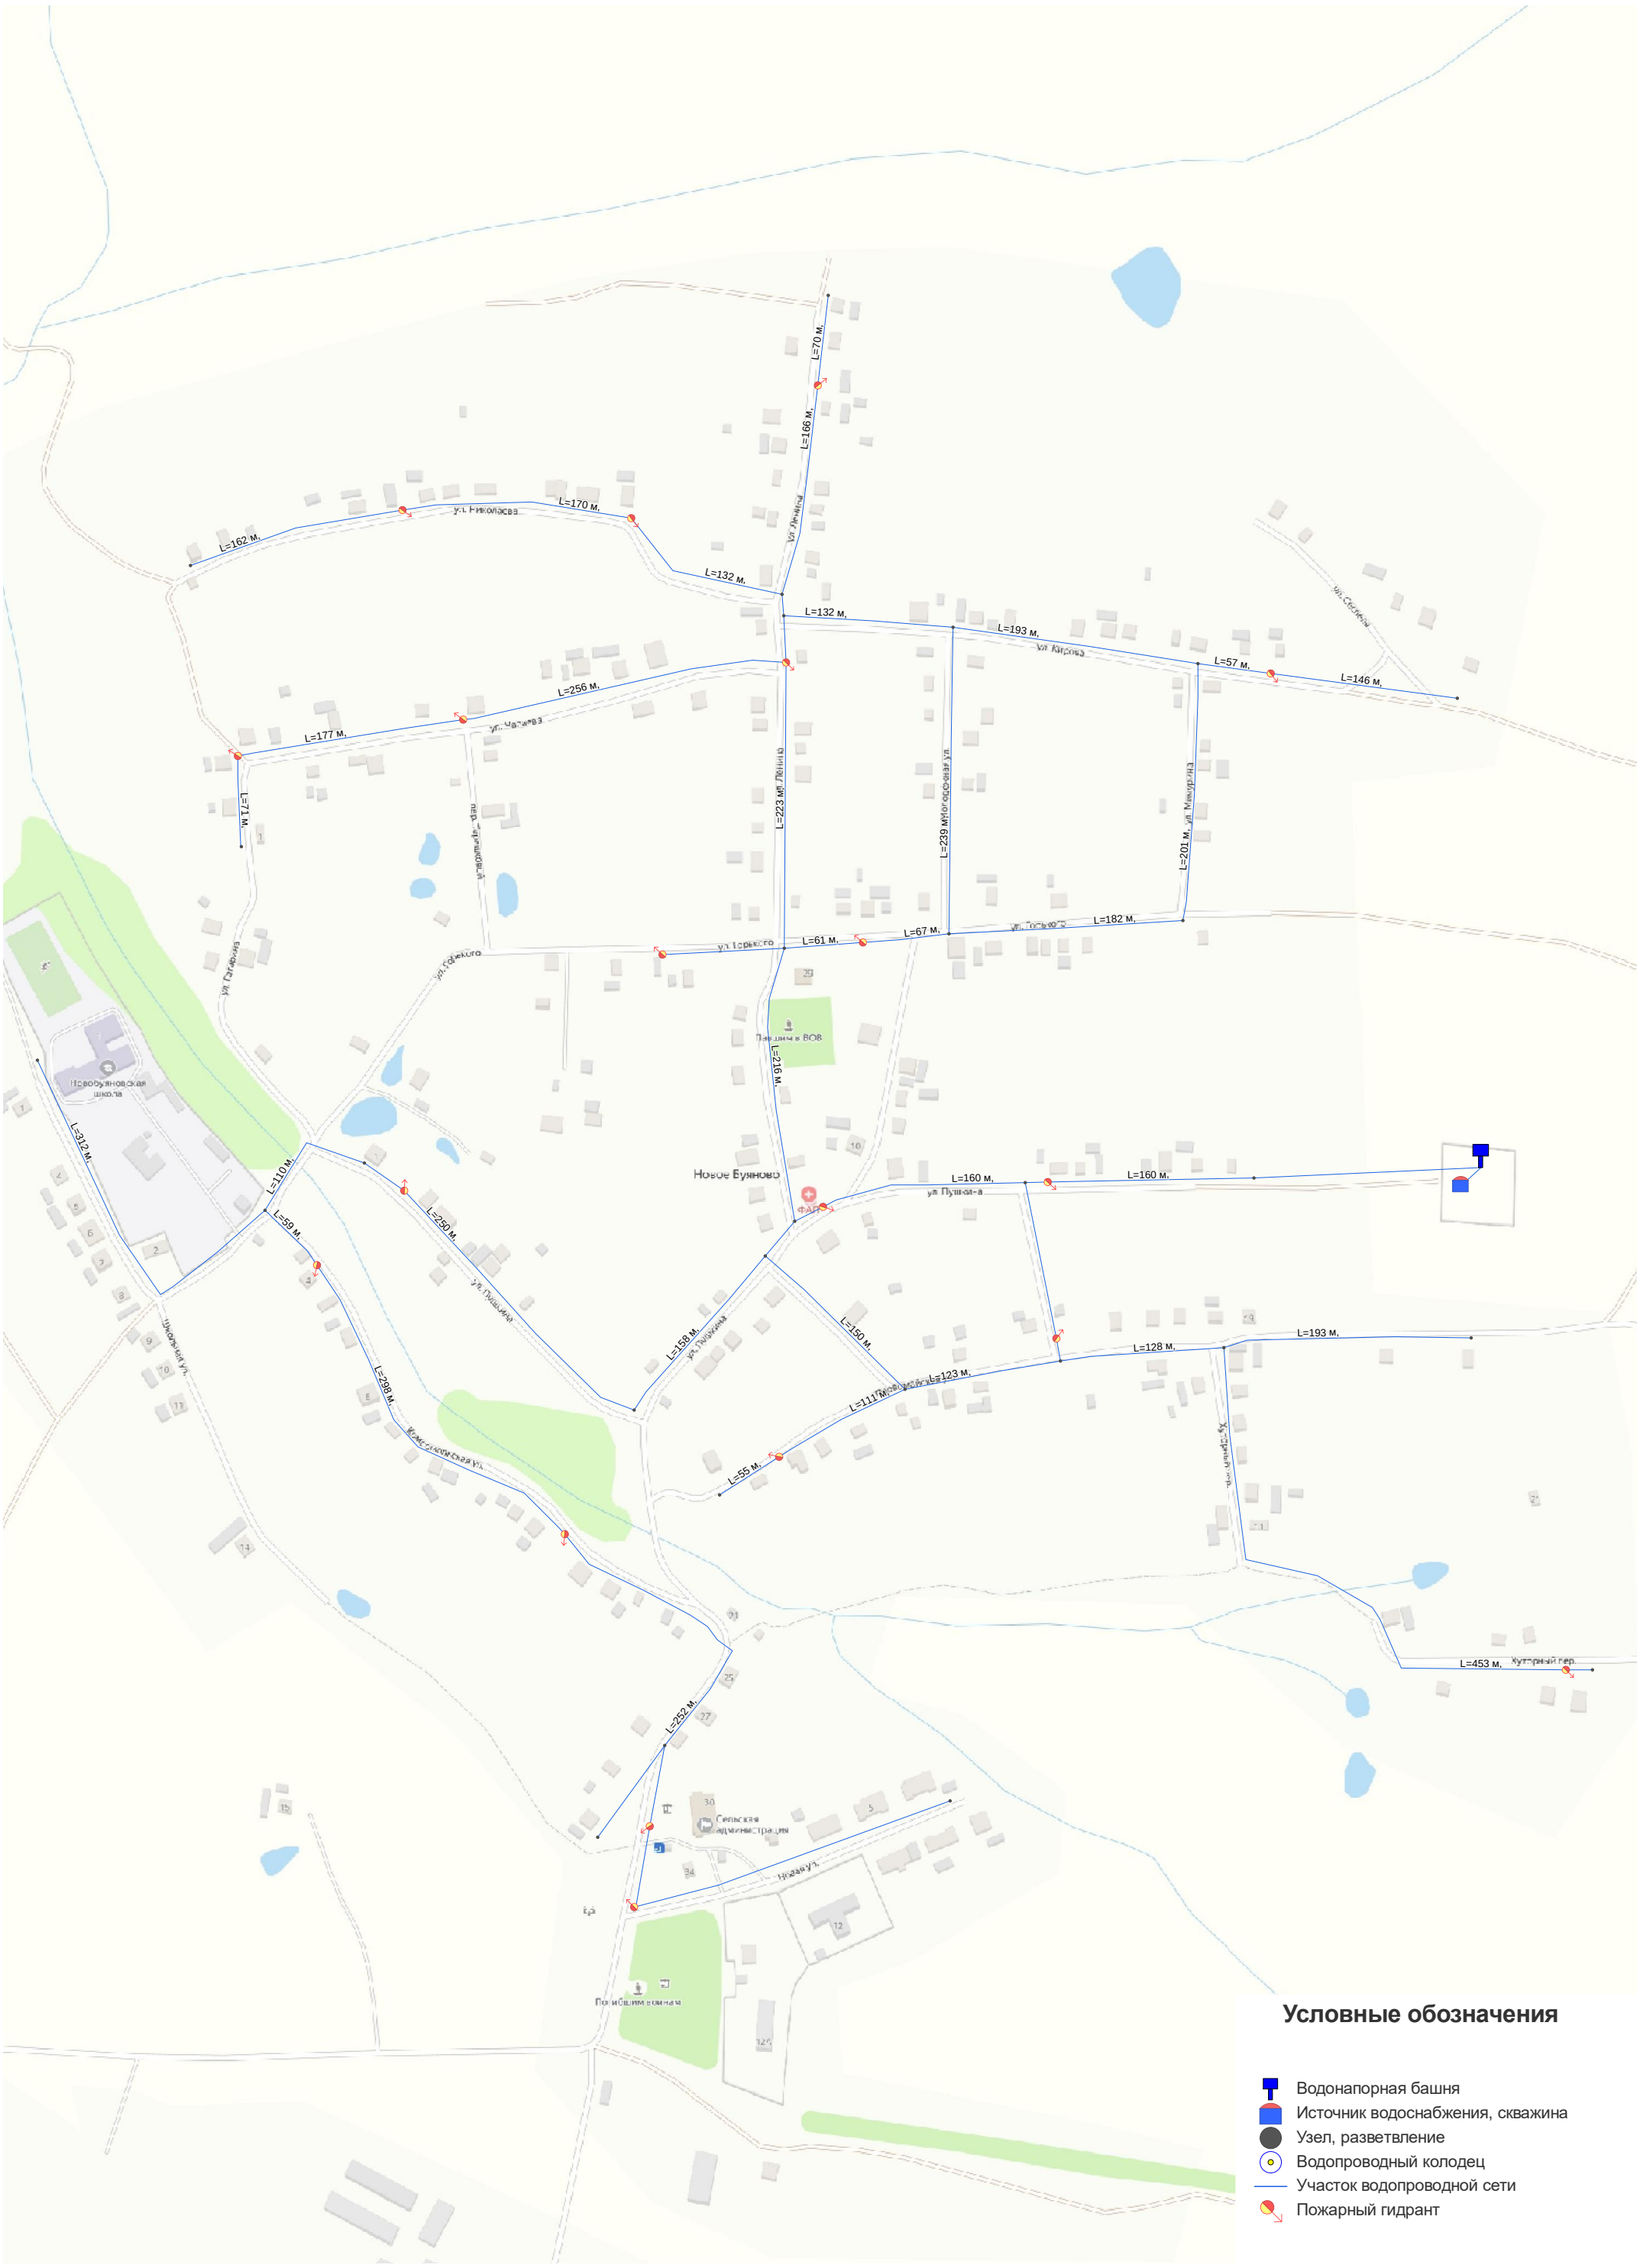Приложение 10 - Схема сетей водоснабжения д. Новое Буяново