
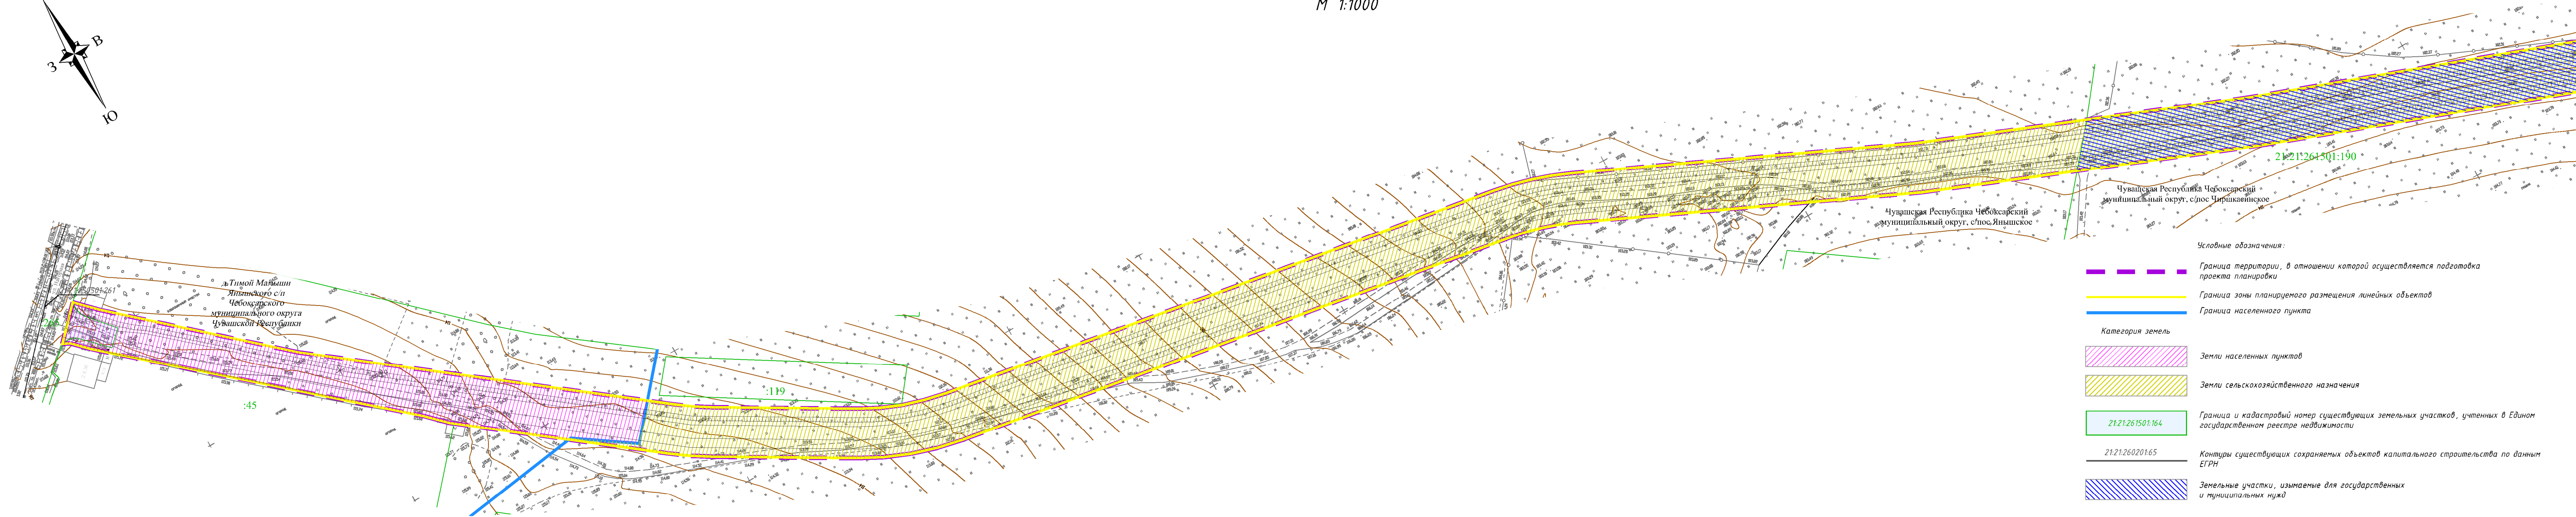


Схема использования территории в период подготовки проекта планировки территории.  
М 1:1000

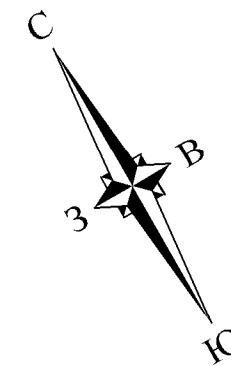

- Условные обозначения:
- — — — — Граница территории, в отношении которой осуществляется подготовка проекта планировки
  - — — — — Граница зоны планируемого размещения линейных объектов
  - — — — — Граница населенного пункта
- Категория земель
- Земли населенных пунктов
  - Земли сельскохозяйственного назначения
- Граница и кадастровый номер существующих земельных участков, учтенных в Едином государственном реестре недвижимости
  - 21:21:260201:65 — контуры существующих сохраняемых объектов капитального строительства по данным ЕГРН
  - Земельные участки, изымаемые для государственных и муниципальных нужд
- Существующие инженерные коммуникации, пересекающие зону размещения планируемого линейного объекта
- — — — — Газопровод

Примечание: 1. Границы зон планируемого размещения линейных объектов, подлежащих реконструкции в связи с изменением их местоположения, отсутствуют.  
2. Границы зон планируемого размещения объектов капитального строительства, установленные ранее утвержденной документацией по планировке территории, отсутствуют.  
3. Контуры объектов капитального строительства подлежащих сносу или демонтажу и не подлежащих реконструкции линейных объектов отсутствуют.

Характеристики существующих земельных участков, учтенных в ЕГРН

№ п/п	Кадастровый номер	Почтовый адрес/ориентир	Вид разрешенного использования	Площадь участка, кв.м.	Правообладатель/ вид права
1	21:21:261501:190	Чувашская Республика - Чувашия, р-н Чебоксарский, с/пос Чиршаканское	Для ведения сельскохозяйственного производства	1 267 200 кв. м	Муниципальное образование - Чебоксарский муниципальный округ Чувашской Республики/Собственность
2	21:21:250501:265	Чувашская Республика - Чувашия, р-н Чебоксарский, с/пос Янышское, д Тимой-Мамыши	Земельные участки (территории) общего пользования	15 548 кв. м	Муниципальное образование - Чебоксарский муниципальный округ Чувашской Республики/Собственность.

Муниципальный контракт № 106 от 18.07.2024

Документация по разработке проекта планировки и проекта межевания территории для размещения линейного объекта «Строительство автомобильной дороги д. Тимой Мамыши - д. Тимой Чебоксарского муниципального округа Чувашской Республики»

Нач. отдела Специалист Ген. директор	Ненава Л.Г. Бичурова В.А. Токмолаева Л.И.		Муниципальный контракт № 106 от 18.07.2024		
			Проект планировки территории (Материалы по обоснованию)		
Схема использования территории в период подготовки проекта планировки территории. М 1:1000			Стадия	Лист	Листов
			ППТ	2.1	5
			ООО "НПП "Инженер"		