


Перечень координат  
характерных точек устанавливаемых красных линий,  
характерных точек границ зон планируемого размещения линейного объекта

№ точки	Координаты		№	X	Y
	X	Y			
1	390164.27	1215784.22	40	389383.13	1217194.96
2	390161.56	1215786.90	41	389403.35	1217152.95
3	390157.32	1215791.08	42	389405.84	1217146.56
4	390112.26	1215841.11	43	389437.42	1217041.78
5	390034.36	1215941.24	44	389476.45	1216924.76
6	390027.54	1215951.24	45	389479.60	1216917.12
7	390002.85	1215993.04	46	389483.75	1216909.99
8	389999.26	1215999.79	47	389488.84	1216903.48
9	389996.30	1216006.84	48	389494.76	1216897.72
10	389994.05	1216014.15	49	389546.65	1216853.81
11	389992.37	1216021.60	50	389555.10	1216847.56
12	389959.56	1216213.36	51	389692.86	1216758.94
13	389958.21	1216219.93	52	389706.18	1216747.77
14	389956.42	1216226.40	53	389748.70	1216701.82
15	389954.21	1216232.73	54	389753.69	1216695.76
16	389951.58	1216238.90	55	389757.97	1216689.18
17	389902.87	1216343.33	56	389761.47	1216682.16
18	389860.52	1216447.61	57	389764.14	1216674.78
19	389804.03	1216599.90	58	389786.31	1216600.85
20	389802.12	1216605.59	59	389788.56	1216594.16
21	389779.95	1216679.52	60	389845.14	1216441.63
22	389776.63	1216688.66	61	389887.74	1216336.73
23	389772.29	1216697.37	62	389936.63	1216231.92
24	389767.00	1216705.53	63	389938.83	1216226.77
25	389760.81	1216713.03	64	389940.68	1216221.48
26	389718.29	1216758.98	65	389942.17	1216216.07
27	389701.79	1216772.81	66	389943.30	1216210.58
28	389564.03	1216861.44	67	389976.10	1216018.83
29	389557.31	1216866.41	68	389978.05	1216009.89
30	389505.42	1216910.32	69	389980.81	1216001.16
31	389501.11	1216914.50	70	389984.35	1215992.72
32	389497.41	1216919.24	71	389988.64	1215984.64
33	389494.39	1216924.43	72	390013.34	1215942.85
34	389492.10	1216929.98	73	390021.35	1215931.09
35	389453.15	1217046.77	74	390066.60	1215873.09
36	389421.64	1217151.32	75	390072.95	1215866.71
37	389418.22	1217160.10	76	390147.80	1215781.78
38	389399.17	1217199.67	77	390152.93	1215776.73
39	389386.23	1217195.50	78	390154.07	1215774.33
			79	390164.27	1215784.22

Чертеж красных линий.  
Чертеж границ зон планируемого размещения линейных объектов.  
Чертеж границ зон планируемого размещения линейных объектов, подлежащих реконструкции в связи с изменением их местоположения.  
1:1000

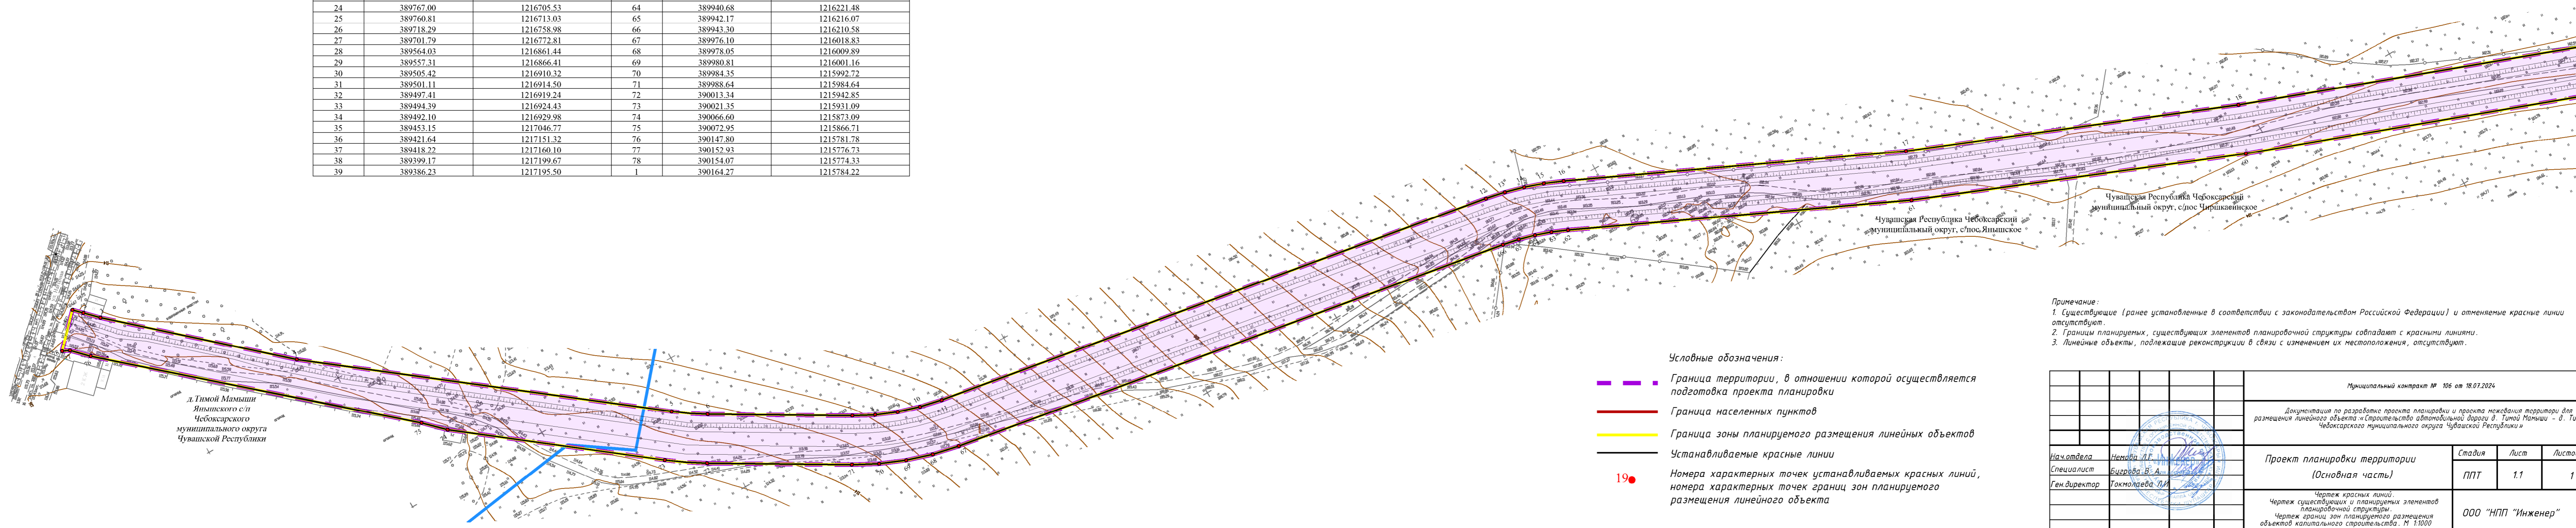

- Условные обозначения:
- — — Граница территории, в отношении которой осуществляется подготовка проекта планировки
  - — — Граница населенных пунктов
  - — — Граница зоны планируемого размещения линейных объектов
  - — — Устанавливаемые красные линии
  - 19 ● Номера характерных точек устанавливаемых красных линий, номера характерных точек границ зон планируемого размещения линейного объекта

Примечание:  
1. Существующие (границы установленные в соответствии с законодательством Российской Федерации) и отменяемые красные линии отсутствуют.  
2. Границы планируемых, существующих элементов планировочной структуры совпадают с красными линиями.  
3. Линейные объекты, подлежащие реконструкции в связи с изменением их местоположения, отсутствуют.

Муниципальный контракт № 106 от 18.07.2024			
Документация по разработке проекта планировки и проекта межевания территории для размещения линейного объекта «Строительство автомобильной дороги д. Тимой Мамыши - д. Тимой Чебоксарского муниципального округа Чувашской Республики»			
Наименование Специалист Ген директор	Имя И.Г. Бигерова В.А. Токмолаева Л.И.	Проект планировки территории (Основная часть)	Стадия Лист Листов
		Чертеж красных линий. Чертеж существующих и планируемых элементов планировочной структуры. Чертеж границ зон планируемого размещения объектов капитального строительства. М 1:1000	ППТ 1.1 1
		ООО "НПП "Инженер"	