


- Условные обозначения**
- Граница населенного пункта с. Икково
 - Граница исследования
 - Объект культурного наследия регионального назначения
 - Точки перепада рельефа с указанием высоты над уровнем моря в балтийской системе высот
 - Бассейн видимости объекта культурного наследия
 - Зона основного видового раскрытия объекта культурного наследия
 - Точки фотофиксации
 - Композиционные связи объекта культурного наследия, окружающей застройки и ландшафтного окружения
 - Исследуемый объект культурного наследия
 - Линии разрезов
 - Места расположения человека на разрезах
 - Линии взгляда человека ростом 1,50 м на исследуемый объект
 - Нижний уровень видимости объекта
 - Верхний уровень видимости объекта

Разрез по линии I-I
Масштаб: гориз. 1:1000, вертикал. 1:1000

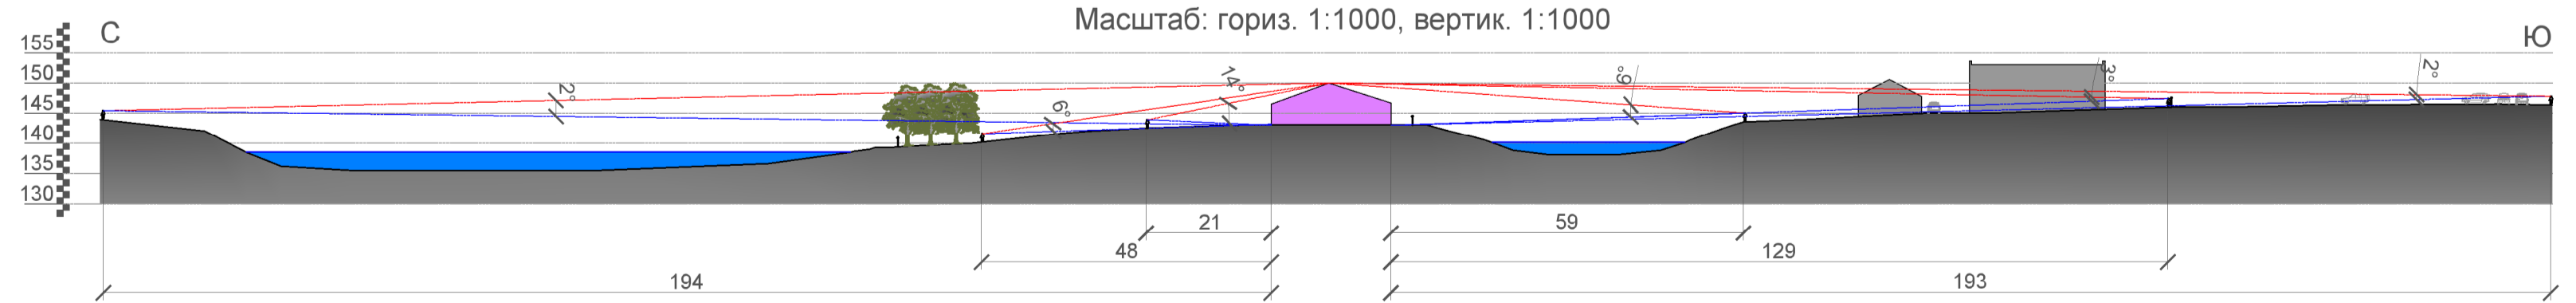

Инв. ? подл.	Полн. и дата	Взам. инв. ?
--------------	--------------	--------------

				Контракт N 6/ЗЗК			
				Проект зон охраны объекта культурного наследия регионального значения "Здание школы открытой И.Я. Яковлевым", конец XIX в., расположенного по адресу: Чувашская Республика, Чебоксарский муниципальный округ, с. Икково, ул. Школьная, д.6			
Изм.	Кол.уч.	Лист	N док.	Подпись	Дата		
Специалист	Андреева Н.					"Здание школы открытой И.Я. Яковлевым", конец XIX в. (Чувашская Республика, Чебоксарский муниципальный округ, с. Икково, ул. Школьная, д.6)	
Нач. отдела	Немова Л.Г.						
Н.контр.	Токмолаева					Стадия	
						Лист	Листов
						НПР	2
						2	2
						ЧРО ВОО "ВООПИиК"	
						Карта (схема) ландшафтно-визуального анализа композиционных связей объекта культурного наследия, окружающей застройки и ландшафтного окружения. Разрез Масштаб 1:2000	