


**Проект межевания территории
микрорайона, ограниченного
ул.Гагарина, ул.Мопра,
ул.Ярмарочная города Чебоксары**





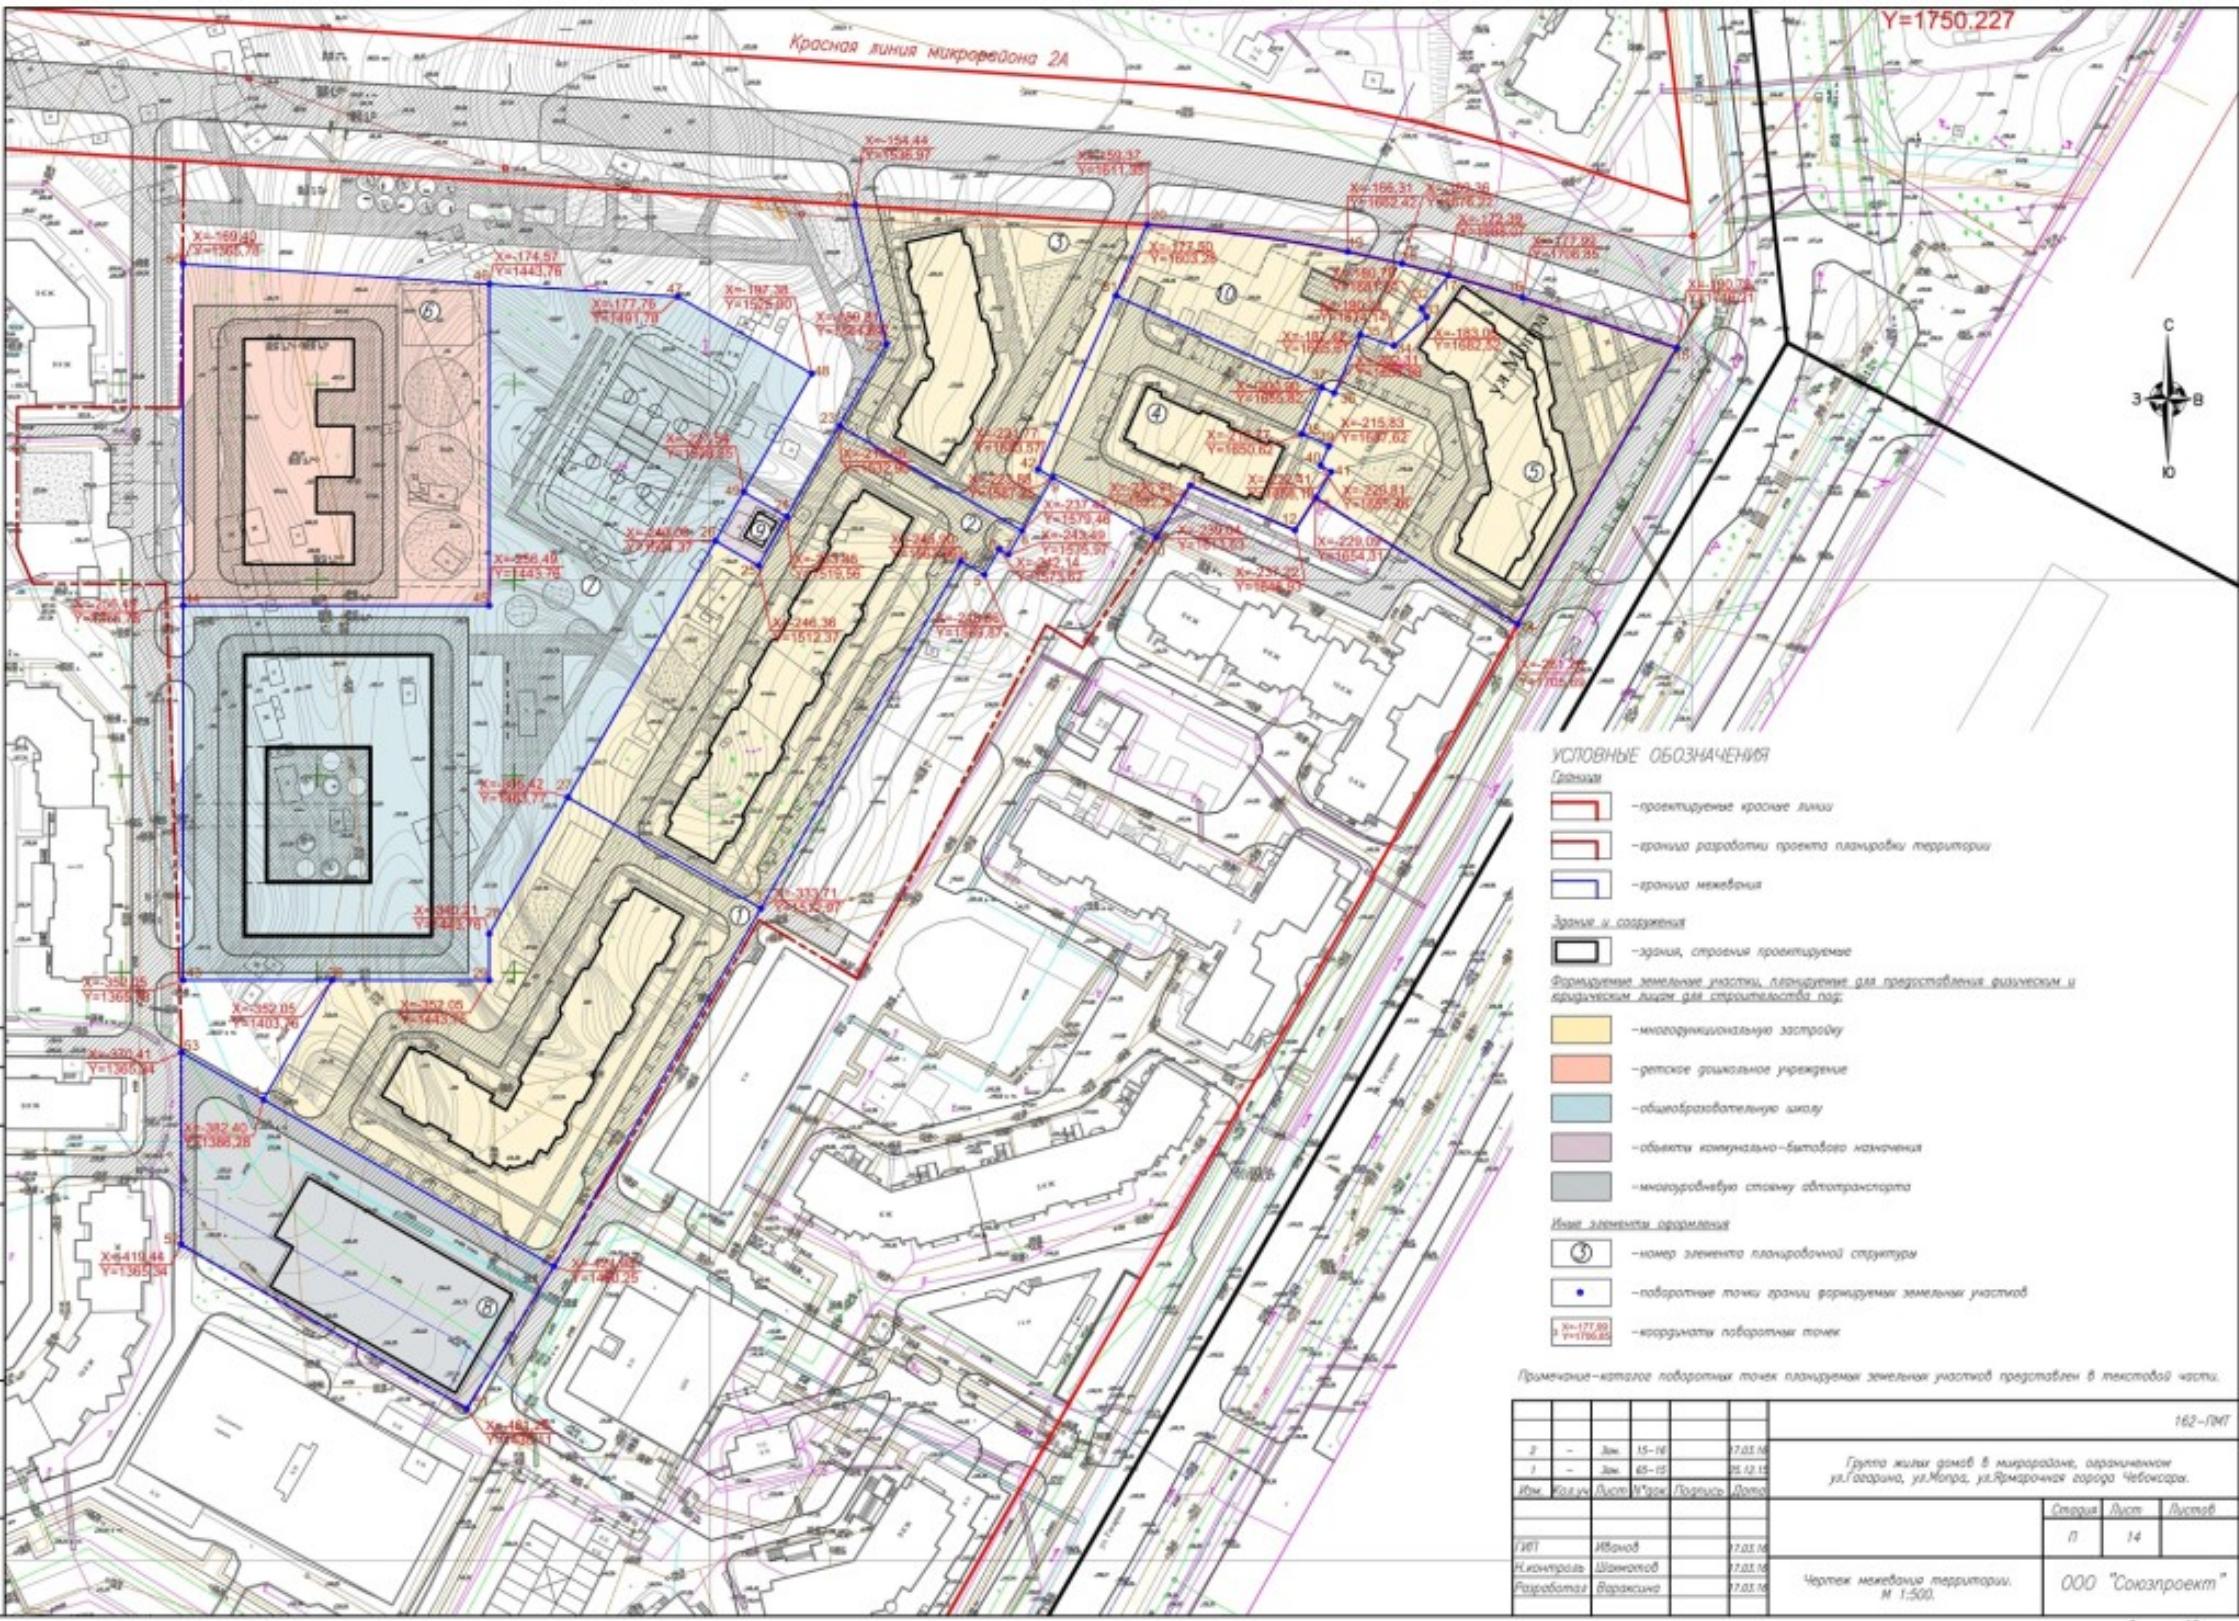

Y=1750,227

Красная линия микрорайона 2А



УСЛОВНЫЕ ОБОЗНАЧЕНИЯ

- Границы:**
- проектируемые красные линии
 - граница разработки проекта планировки территории
 - граница земельных участков, стоящих на кадастровом учете
- Иные элементы оформления:**
- (1) — номера земельных участков, стоящих на кадастровом учете
 - (2) — поворотные точки земельных участков, стоящих на кадастровом учете

Перечень планируемых земельных участков, в границах которых расположены земельные участки, стоящие на кадастровом учете

N планируемых ЗУ	N ЗУ, стоящих на кадастровом учете; кадастровый номер	Площадь, кв.м
ЗУ N4	ЗУ N14: 21:01:030113:210	7185
	часть ЗУ N16: 21:01:030113:4430	1113
	часть ЗУ N17: 21:01:030113:4449	245
ЗУ N5	ЗУ N12: 21:01:030113:143	1033
	ЗУ N11: 21:01:030113:209	853
	часть ЗУ N15: 21:01:030113:208	2305
	часть ЗУ N17: 21:01:030113:4449	124
ЗУ N10	часть ЗУ N13: 21:01:030113:115	1126
	часть ЗУ N15: 21:01:030113:208	58
	часть ЗУ N16: 21:01:030113:4430	144
	часть ЗУ N17: 21:01:030113:4449	69
ЗУ N7	часть ЗУ N16: 21:01:030113:4430	85
	часть ЗУ N18: 21:01:030113:136	1641
ЗУ N8	часть ЗУ N19: 21:01:030113:218	96

Примечания:

- Каталог поверочных точек планируемых и стоящих на учете земельных участков предоставлен в текстовой части по неизбранцу территории.
- Данный лист см. соответственно с листом 14.

Секция	Лист	Листаб	
			P 15
ГИП	Иванов	27.03.16	
Н.контроль	Шакировой	27.03.16	
