


Чертеж границ зон планируемого размещения линейных объектов .

Чертеж красных линий

Масштаб 1:1000

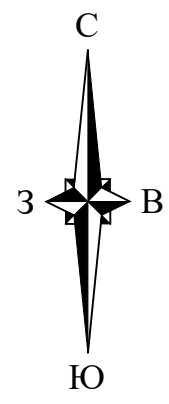


Перечень координат характерных точек границы зоны планируемого размещения линейного объекта

№ точек	Координаты	
	X	Y
1	399250.69	1193184.75
2	399258.92	1193197.31
3	399292.27	1193325.46
4	399332.75	1193605.87
5	399336.67	1193629.09
6	399348.14	1193628.91
7	399358.06	1193627.52
8	399387.27	1193620.75
9	399416.53	1193613.16
10	399452.94	1193599.45
11	399464.39	1193597.15
12	399512.92	1193600.92
13	399542.61	1193614.44
14	399550.02	1193616.75
15	399552.45	1193617.78
16	399552.45	1193617.78
17	399554.35	1193618.59
18	399562.80	1193622.19
19	399573.51	1193626.86
20	399582.15	1193627.42
21	399586.47	1193627.55
22	399586.47	1193627.55
23	399675.82	1193639.20
24	399697.38	1193642.97
25	399718.32	1193646.63
26	399713.63	1193662.99
27	399704.39	1193659.63
28	399660.17	1193650.23
29	399650.38	1193648.63
30	399634.79	1193646.36
31	399618.25	1193644.32
32	399590.73	1193640.27
33	399579.92	1193637.81
34	399573.33	1193637.30
35	399563.20	1193636.36
36	399542.16	1193634.20
37	399526.37	1193626.74
38	399495.23	1193621.06
39	399469.55	1193621.29
40	399411.03	1193631.07
41	399346.69	1193642.90
42	399344.59	1193643.44
43	399338.28	1193656.80
44	399338.42	1193675.14
45	399339.37	1193683.92
46	399318.76	1193691.01
47	399314.54	1193660.24
48	399313.77	1193652.06
49	399291.28	1193518.35
50	399290.45	1193512.26
51	399272.74	1193392.73
52	399268.90	1193365.34
53	399267.11	1193353.64
54	399262.53	1193327.52
55	399259.07	1193309.24
56	399242.30	1193214.23
57	399241.92	1193185.15

Перечень координат характерных точек красных линий

№ точек	Координаты	
	X	Y
1	399250.69	1193184.75
2	399258.92	1193197.31
3	399292.27	1193325.46
4	399332.75	1193605.87
5	399336.67	1193629.09
6	399348.14	1193628.91
7	399358.06	1193627.52
8	399387.27	1193620.75
9	399416.53	1193613.16
10	399452.94	1193599.45
11	399464.39	1193597.15
12	399512.92	1193600.92
13	399542.61	1193614.44
14	399550.02	1193616.75
15	399552.45	1193617.78
16	399554.35	1193618.59
17	399562.80	1193622.19
18	399573.51	1193626.86
19	399582.15	1193627.42
20	399586.47	1193627.55
21	399675.82	1193639.20
22	399697.38	1193642.97
23	399718.32	1193646.63
24	399713.63	1193662.99
25	399704.39	1193659.63
26	399660.17	1193650.23
27	399650.38	1193648.63
28	399634.79	1193646.36
29	399618.25	1193644.32
30	399590.73	1193640.27
31	399579.92	1193637.81
32	399573.33	1193637.30
33	399563.20	1193636.36
34	399542.16	1193634.20
35	399526.37	1193626.74
36	399495.23	1193621.06
37	399469.55	1193621.29
38	399411.03	1193631.07
39	399346.69	1193642.90
40	399344.59	1193643.44
41	399338.28	1193656.80
42	399338.42	1193675.14
43	399339.37	1193683.92
44	399318.76	1193691.01
45	399314.54	1193660.24
46	399313.77	1193652.06
47	399291.28	1193518.35
48	399290.45	1193512.26
49	399272.74	1193392.73
50	399268.90	1193365.34
51	399267.11	1193353.64
52	399262.53	1193327.52
53	399259.07	1193309.24
54	399242.30	1193214.23
55	399241.92	1193185.15

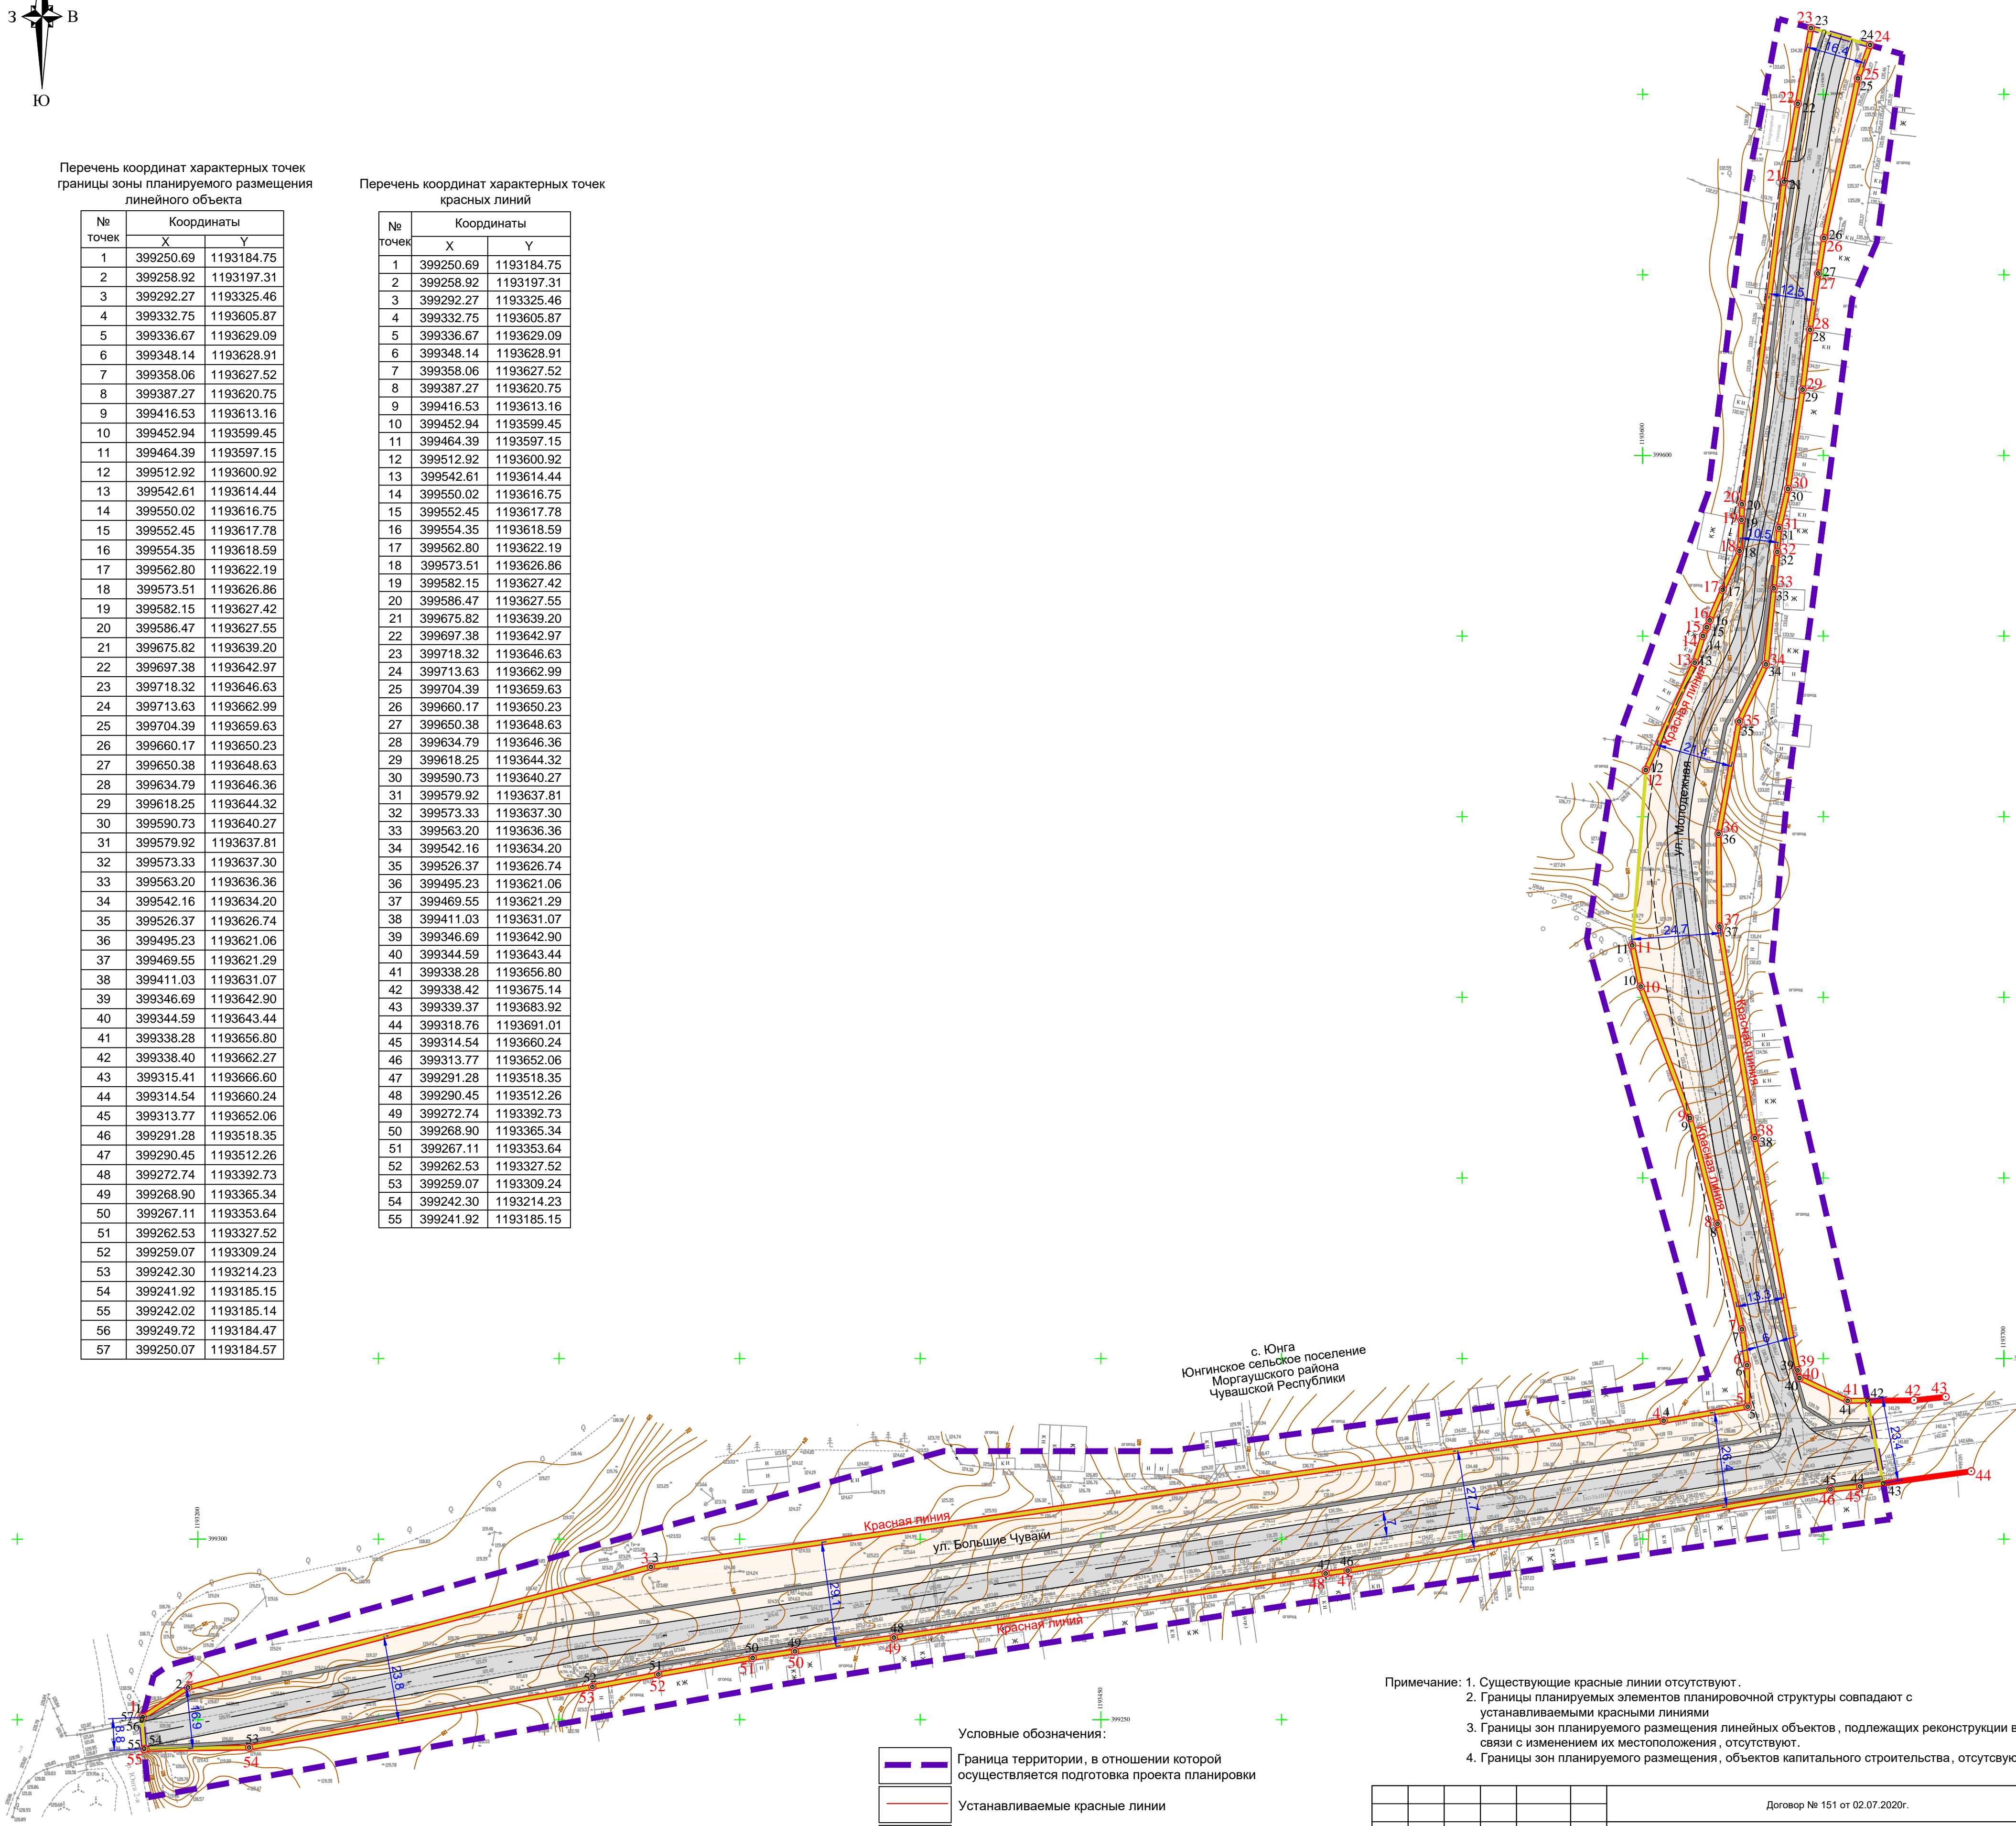

- Условные обозначения:
- Граница территории, в отношении которой осуществляется подготовка проекта планировки
 - Устанавливаемые красные линии
 - Номера характерных точек устанавливаемых красных линий
 - Граница зоны планируемого размещения линейного объекта
 - Зона планируемого размещения линейного объекта
 - Номера характерных точек границы зоны планируемого размещения линейных объектов

Примечание: 1. Существующие красные линии отсутствуют.
 2. Границы планируемых элементов планировочной структуры совпадают с устанавливаемыми красными линиями.
 3. Границы зон планируемого размещения линейных объектов, подлежащих реконструкции в связи с изменением их местоположения, отсутствуют.
 4. Границы зон планируемого размещения, объектов капитального строительства, отсутствуют.

Договор № 151 от 02.07.2020г.					
Проект планировки и проект межевания территории для размещения объекта капитального строительства «Автомобильная дорога по улицам Большие Чуваки и Молодежная в селе Юнга Моргаушского района Чувашской республики»					
Изм.	Кол.уч.	Лист	№ док.	Подпись	Дата
		САДОВНИКОВ В.А.			
Нач. отдела		Немова Л.Г.			
Специалист		Андреева Н.В.			
Ген.Директор		Томилова Л.И.			
				Стадия	Лист
				Основная часть	Листов
				ППТ	1 1
				ООО "НПП "Инженер"	
Чертеж границ зон планируемого размещения линейных объектов. Чертеж красных линий. М 1:1000					