


**Проект планировки и проект
межевания территории группы
жилых домов в районе
автостанции «Новосельская»
северо-западного района города
Чебоксары**

МНОГОЭТАЖНЫЙ ЖИЛОЙ КОМПЛЕКС СО ПОМЕЩЕНИЯМИ ОБЩЕСТВЕННОГО НАЗНАЧЕНИЯ

СХЕМА РАСПОЛОЖЕНИЯ ЭЛЕМЕНТА ПЛАНИРОВОЧНОЙ СТРУКТУРЫ

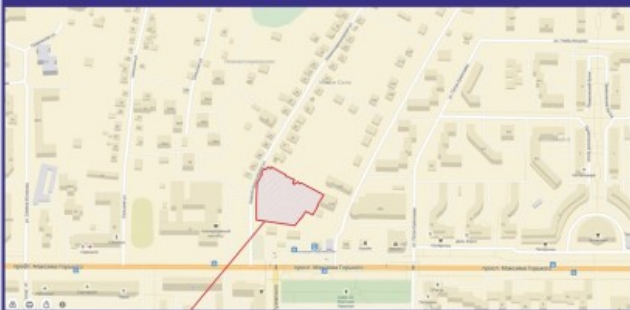

Проектируемый объект в структуре города








УСЛОВНЫЕ ОБОЗНАЧЕНИЯ

- Граница разработки ППТ
- Граница зоны планирования размещения объектов капитального строительства
- Граница землеувода по ГПЗУ
- Красные линии существующие
- Красные линии изменяемые
- Красные линии новые
- Линии межевания земельных участков
- Граница арендованного земельного участка для благоустройства территории
- Граница подземной автостоянки


ЧЕРТЕЖ ПЛАНИРОВКИ ТЕРРИТОРИИ М 1:500



СХЕМА РАСПОЛОЖЕНИЯ ЭЛЕМЕНТА ПЛАНИРОВОЧНОЙ СТРУКТУРЫ

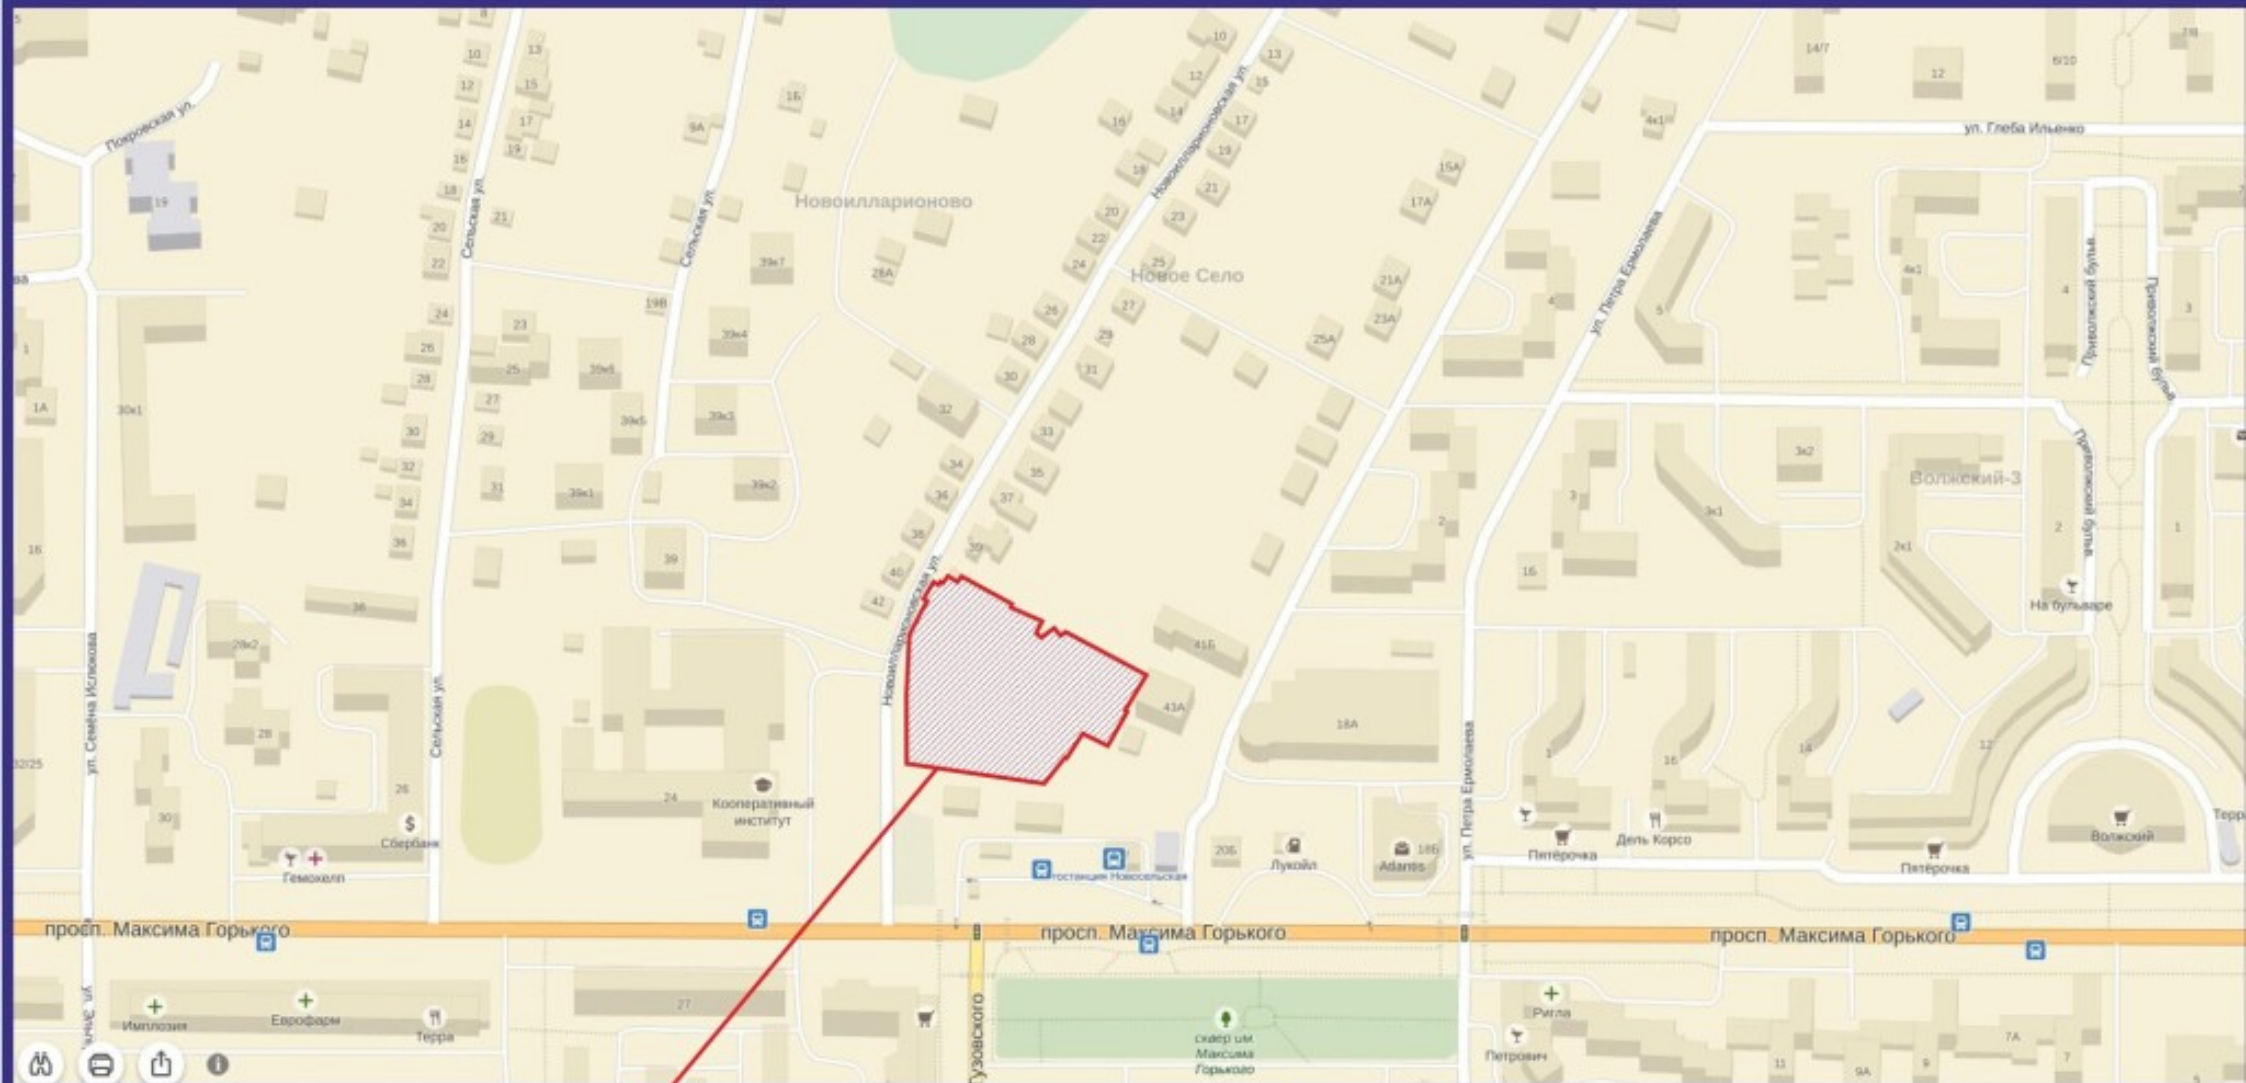

Проектируемый объект
в структуре города

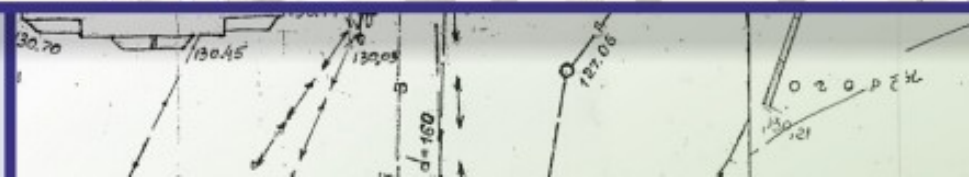

ТЕХНИКО-ЭКОНОМИЧЕСКИЕ ПОКАЗАТЕЛИ

N	Наименование	Количество
	1. ТЕРРИТОРИЯ	
1.1	Площадь территории в границах разработки проекта всего, га	1.067
1.2	В том числе:	
1.3	Территория в красных линиях, территории общего пользования (площади, улицы, проезды, дороги, скверы, бульвары, площадки отдыха, объекты инженерной инфраструктуры),га	1.067
1.4	Зона планируемого размещения объектов многофункциональной застройки, кв.м/чел	1.067
	2. НАСЕЛЕНИЕ	
2.1	Общая численность населения, чел	391
2.2	Плотность населения на территории жилой застройки постоянного проживания, чел/га	272
	3. ЖИЛИЩНЫЙ ФОНД	
3.1	Многоквартирные жилые дома	3
3.2	Норма жилищной обеспеченности, м2/чел	50.1
3.3	Общая площадь жилого фонда в планируемой застройке, м2	19539.5
	4. ЗЕЛЕНЫЕ НАСАЖДЕНИЯ ОБЩЕГО ПОЛЬЗОВАНИЯ	
4.1	Всего площади, га	0.1734
	5. ОБЪЕКТЫ ТРАНСПОРТНОЙ ИНФРАСТРУКТУРЫ	
5.1	Протяженность проездов (ориентировочная), м	400
5.2	Количество парковочных мест для постоянного хранения автотранспорта,машино-место	116
5.3	Количество гостевых парковочных мест автотранспорта, машино-место	65

ЭКСПЛИКАЦИЯ ЗДАНИЙ И СООРУЖЕНИЙ

№ по ГП	Наименование	Примечание
1	Многоэтажный жилой комплекс со встроенно-пристроенными автостоянкой и помещениями общественного назначения	блок-секция А,Б- 1 этап строительства, блок-секция В- 2 этап строительства
ТП	Трансформаторная подстанция	Проект.
2	Территория отстойно-разворотной площадки общественного транспорта «Новое село»	Существ.
3	Автопентхаус (автостоянка на 500 м/мест)	Существ.
4	Торгово-офисное здание	Существ.
5	Торгово-офисное здание	Существ.
6	Учебный корпус Кооперативного института	Существ.

ВЕДОМОСТЬ ПЛОЩАДОК


Усл. обозн.	Наименование	Кол- во	Примечание
ДП	Детская игровая площадка	1	
ПО	Площадка отдыха	1	
Р	Автостоянка открытая	2	Всего 63 м/места
СП1	Спортивная площадка с площадкой для игры в настольный теннис	1	
СП2	Спортивная площадка с площадкой для игры в бадминтон	1	
ПМ	Площадка для установки мусорных контейнеров	1	
С	Площадка для сушки белья	1/1	
Ч	Площадка для чистки ковров	1/1	

ЧЕРТЕЖ ПЛАНИРОВКИ ТЕРРИТОРИИ М 1:500




**ВСТРОЕННО-ПРИСТРОЕННЫМИ АВТОСТОЯНКОЙ И
ПО ул. НОВОИЛЛАРИОНОВСКАЯ г. ЧЕБОКСАРЫ ЧР**

ЧЕРТЕЖ МЕЖЕВАНИЯ ТЕРРИТОРИИ М 1:1000

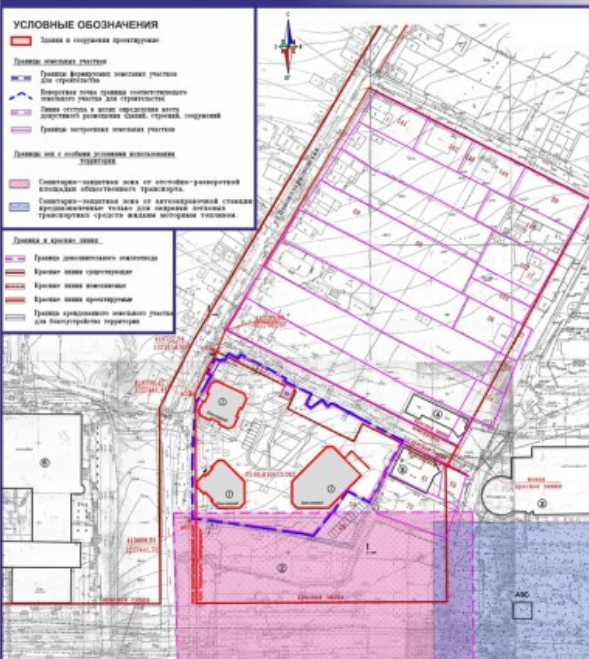

**СХЕМА ОРГАНИЗАЦИИ УЛИЧНО-ДОРОЖНОЙ СЕТИ
И СХЕМА ДВИЖЕНИЯ ТРАНСПОРТА М 1:1000**

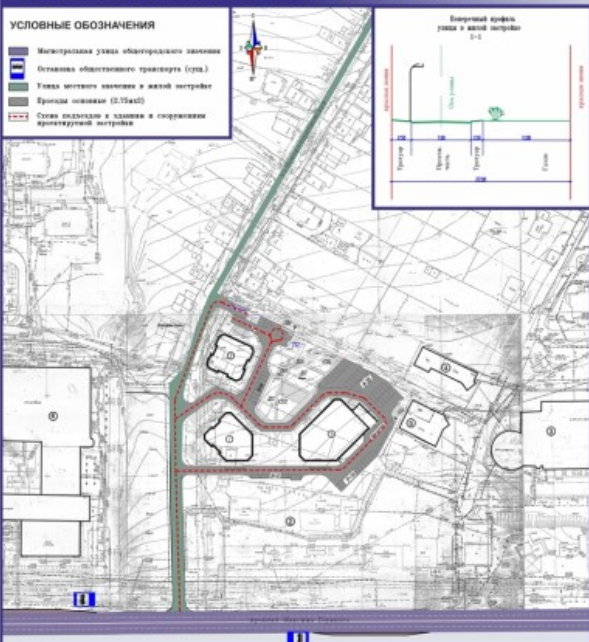

ФОТОПАНОРАМА



ФАСАДЫ



ЧЕРТЕЖ МЕЖЕВАНИЯ ТЕРРИТОРИИ М 1:1000

УСЛОВНЫЕ ОБОЗНАЧЕНИЯ

☐ Здания и сооружения проектируемые

Границы земельных участков

 Границы формируемых земельных участков для строительства

Поворотная точка границы соответствующего земельного участка для строительства

 Линия отступа в целях определения места допустимого размещения зданий, строений, сооружений

 Границы застроенных земельных участков

Границы зон с особыми условиями использования территории

 Санитарно-защитная зона от отстойно-разворотной площадки общественного транспорта.

Санитарно-защитная зона от автозаправочной станции предназначена только для заправки легковых транспортных средств жидким моторным топливом.

Границы и красные линии

 Граница дополнительного землеводства

 Красные линии существующие

 Красные линии изменяемые

 Красные линии проектируемые

Граница арендованного земельного участка
для благоустройства территории


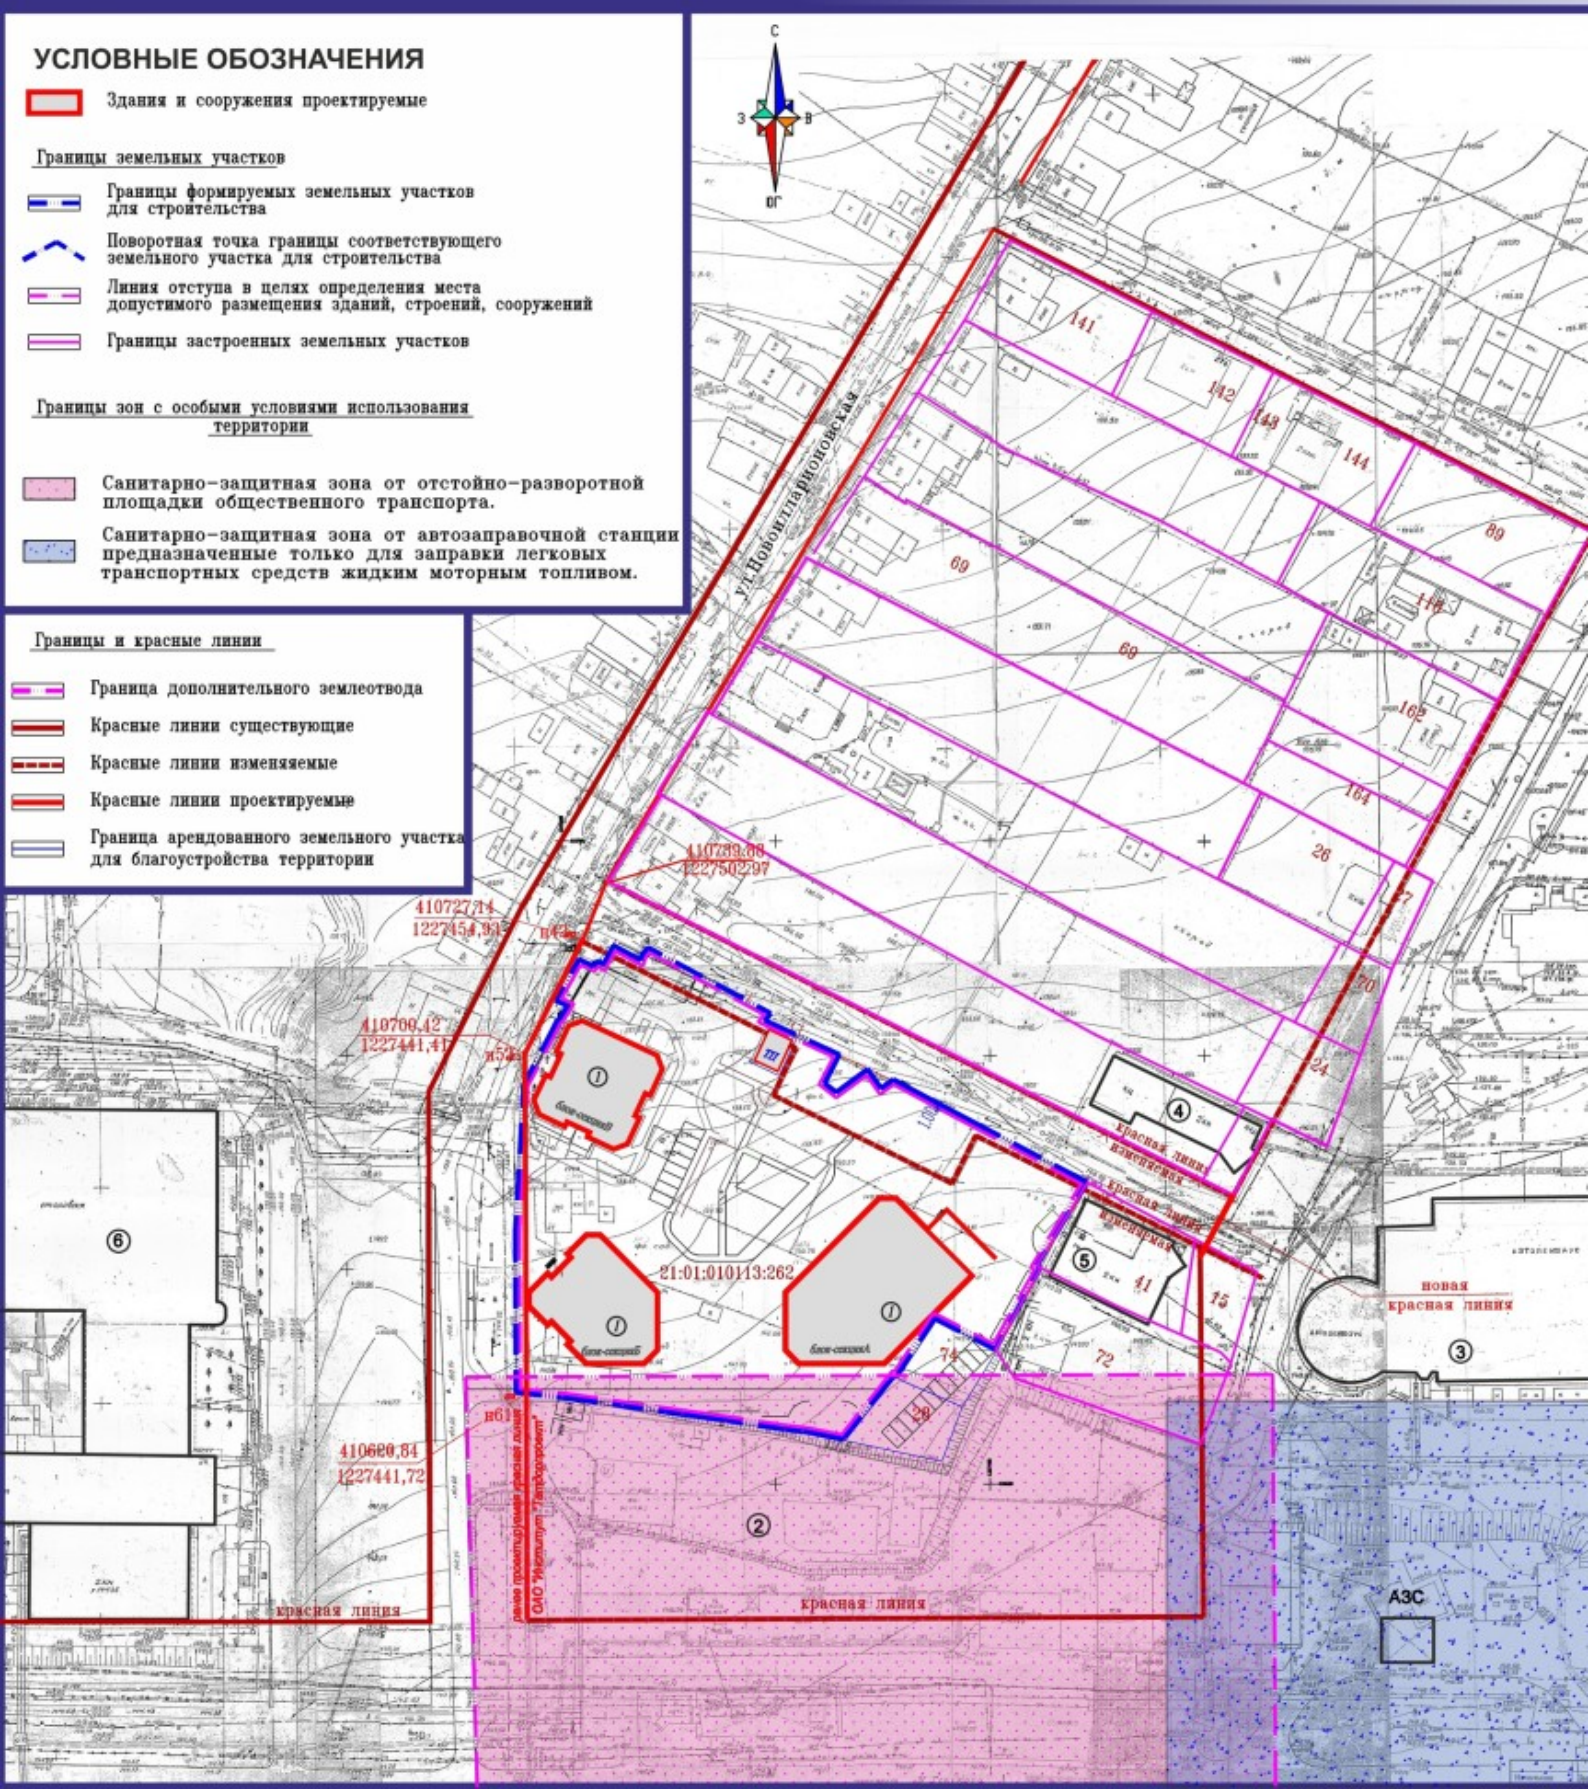



СХЕМА ОРГАНИЗАЦИИ УЛИЧНО-ДОРОЖНОЙ СЕТИ И СХЕМА ДВИЖЕНИЯ ТРАНСПОРТА М 1:1000

УСЛОВНЫЕ ОБОЗНАЧЕНИЯ

- Магистральная улица общегородского значения
- Остановка общественного транспорта (сущ.)
- Улица местного значения в жилой застройке
- Проезды основные (2,75мх2)
- Схема подъездов к зданиям и сооружениям проектируемой застройки

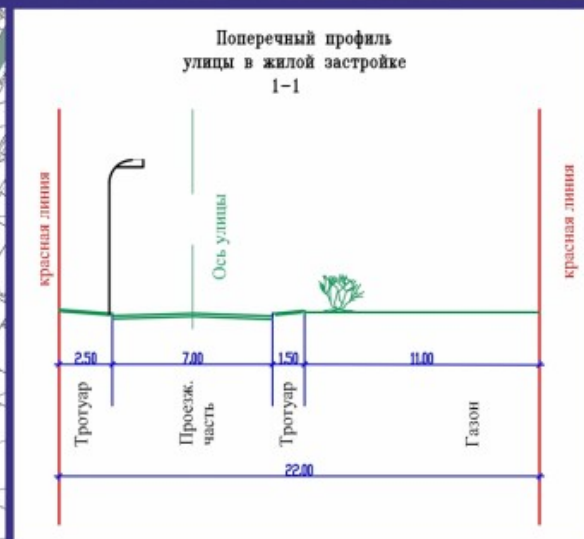

ФОТОПАНОРАМА

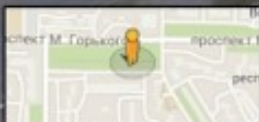


Вернуться к карте

Google


Данные с 2014. Фотографии принадлежат их владельцам. Условия использования. Конфиденциальность. Ссылка на Google.

ФАСАДЫ



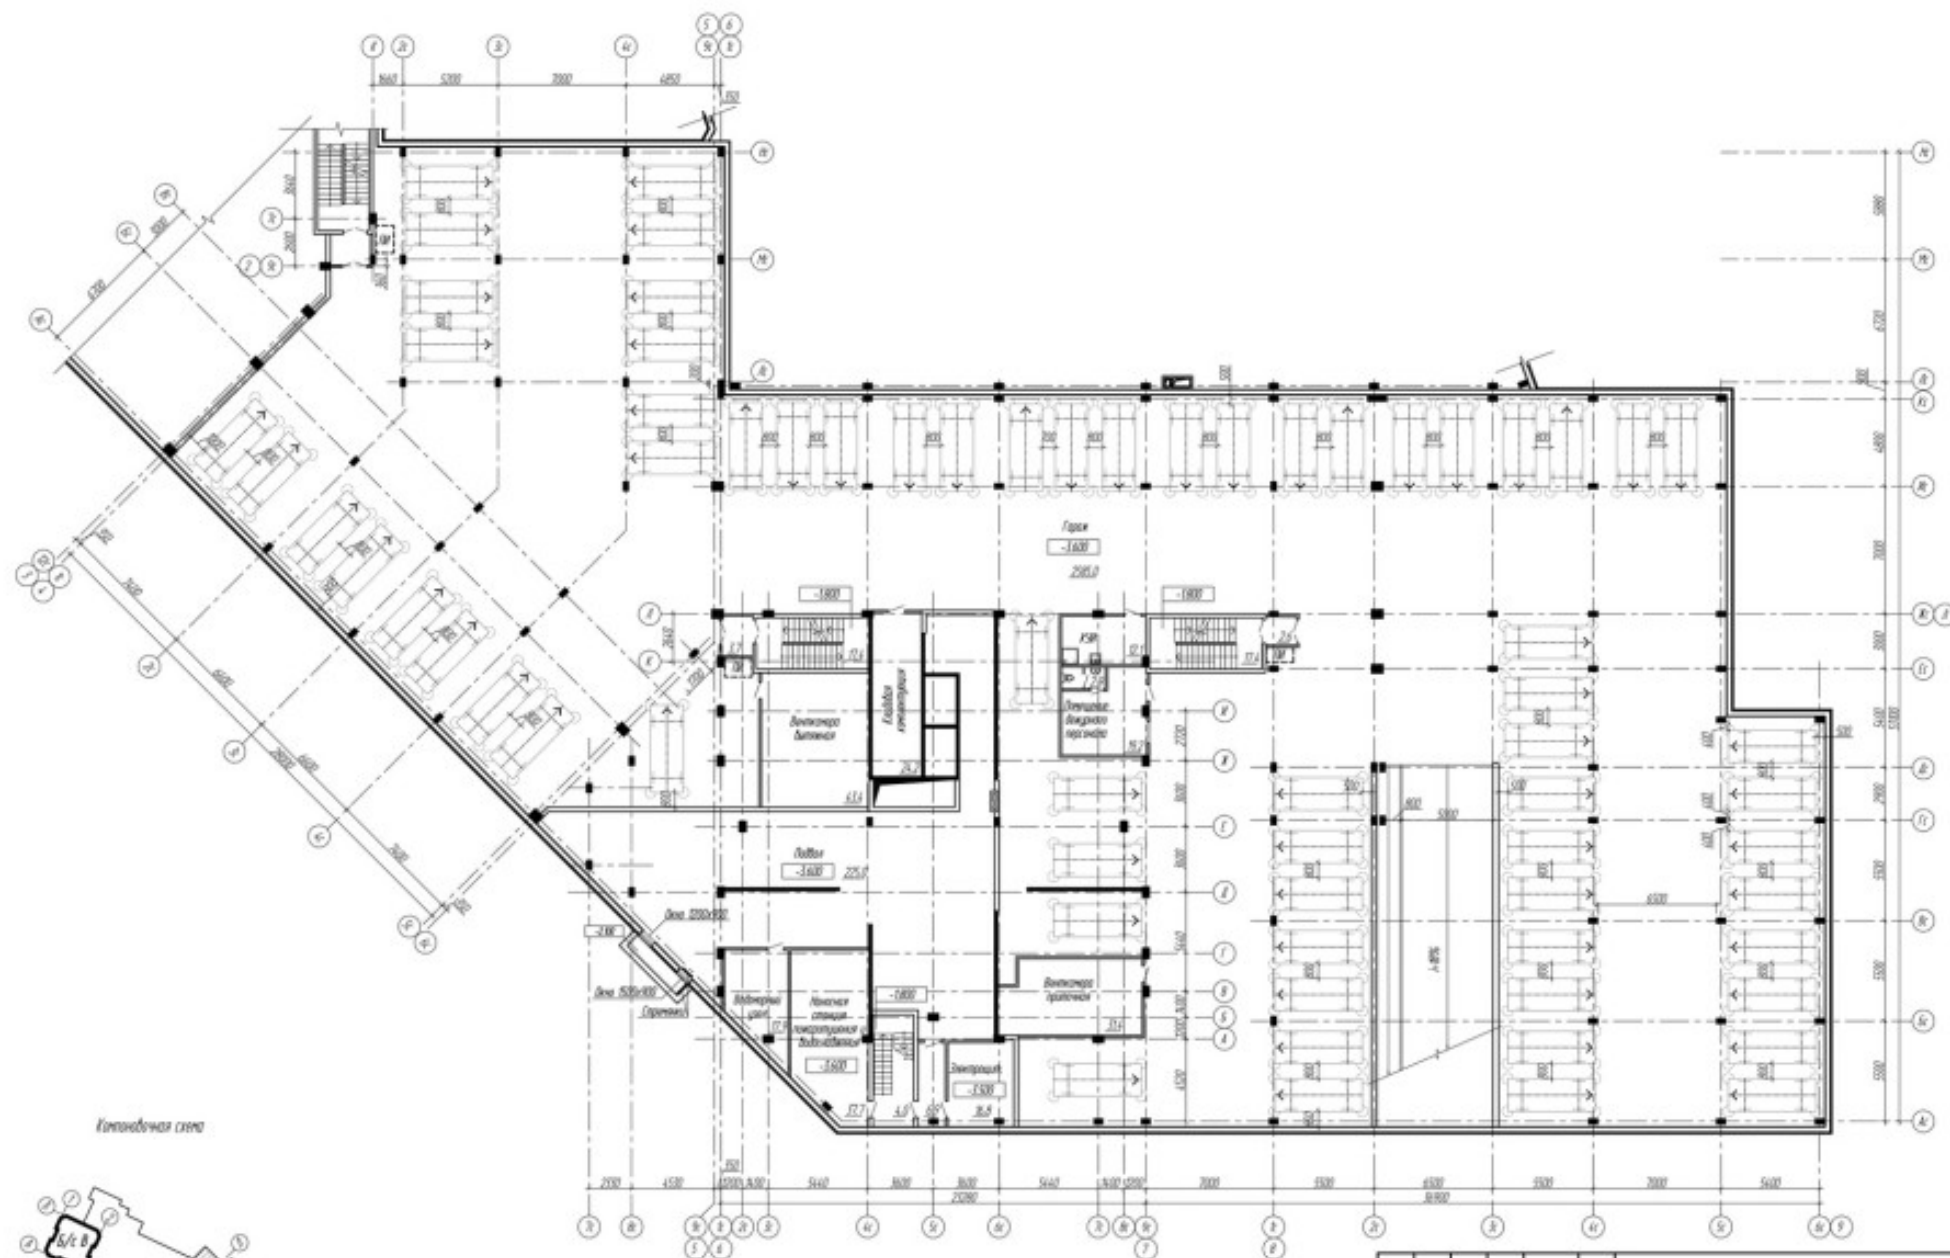



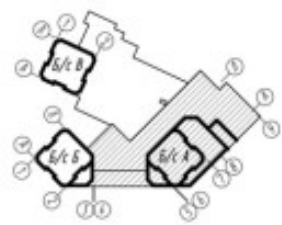


Примечание:
 1. За отапливаемый объем 5300 принята площадь чистого пола 1 этажа
 2. Площадь отапливаемой площади 306,7 кв. м по чистому полу


2015/06/21-4P					

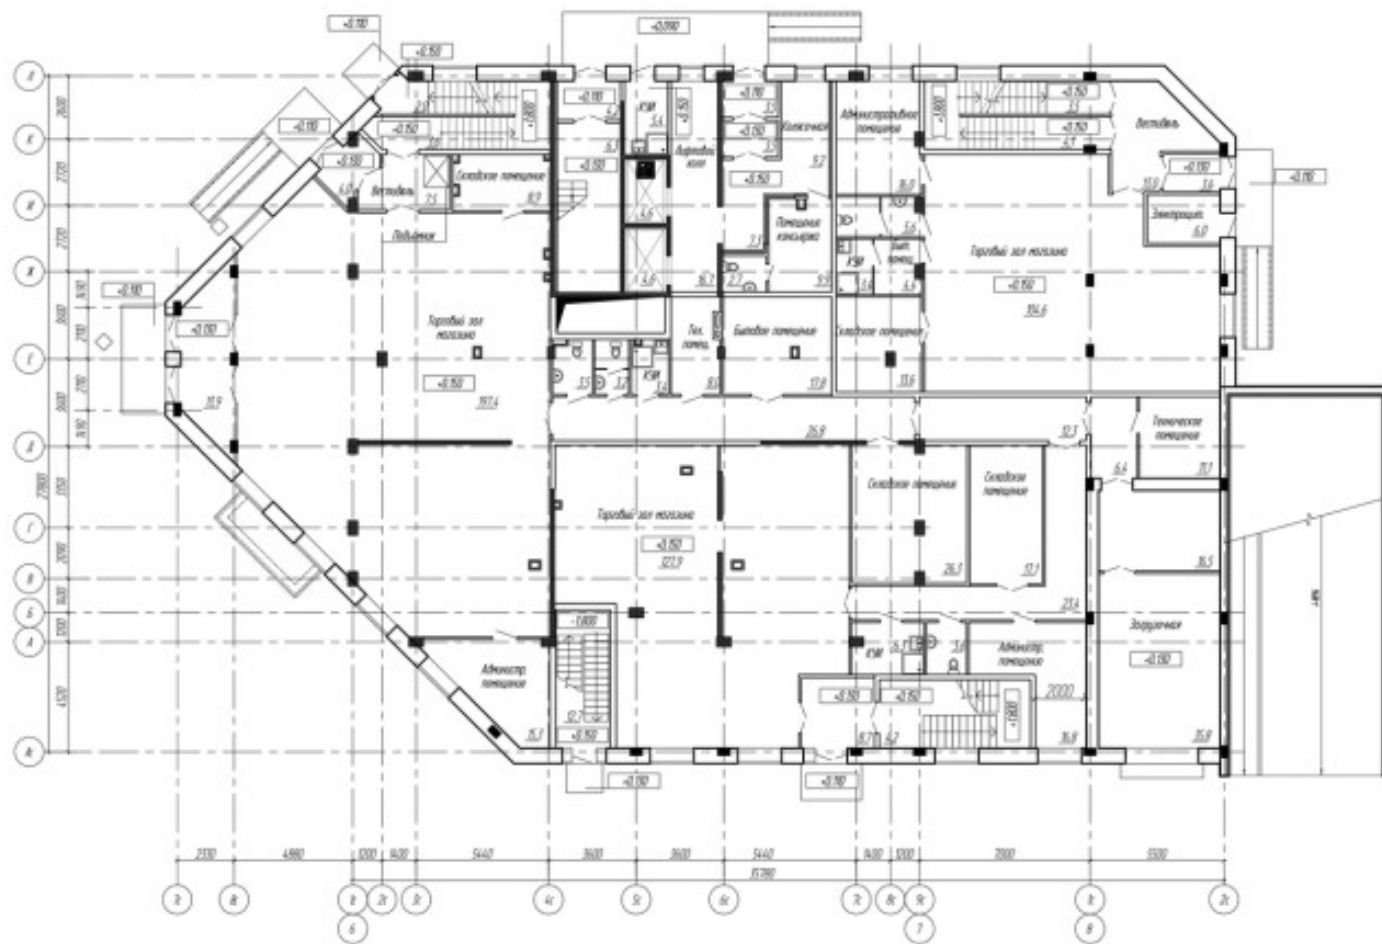


							2015/06/22 1-ЭЭ			
								17	17	
Разр. на	Разрешение									
Аккредитация	Генплан									

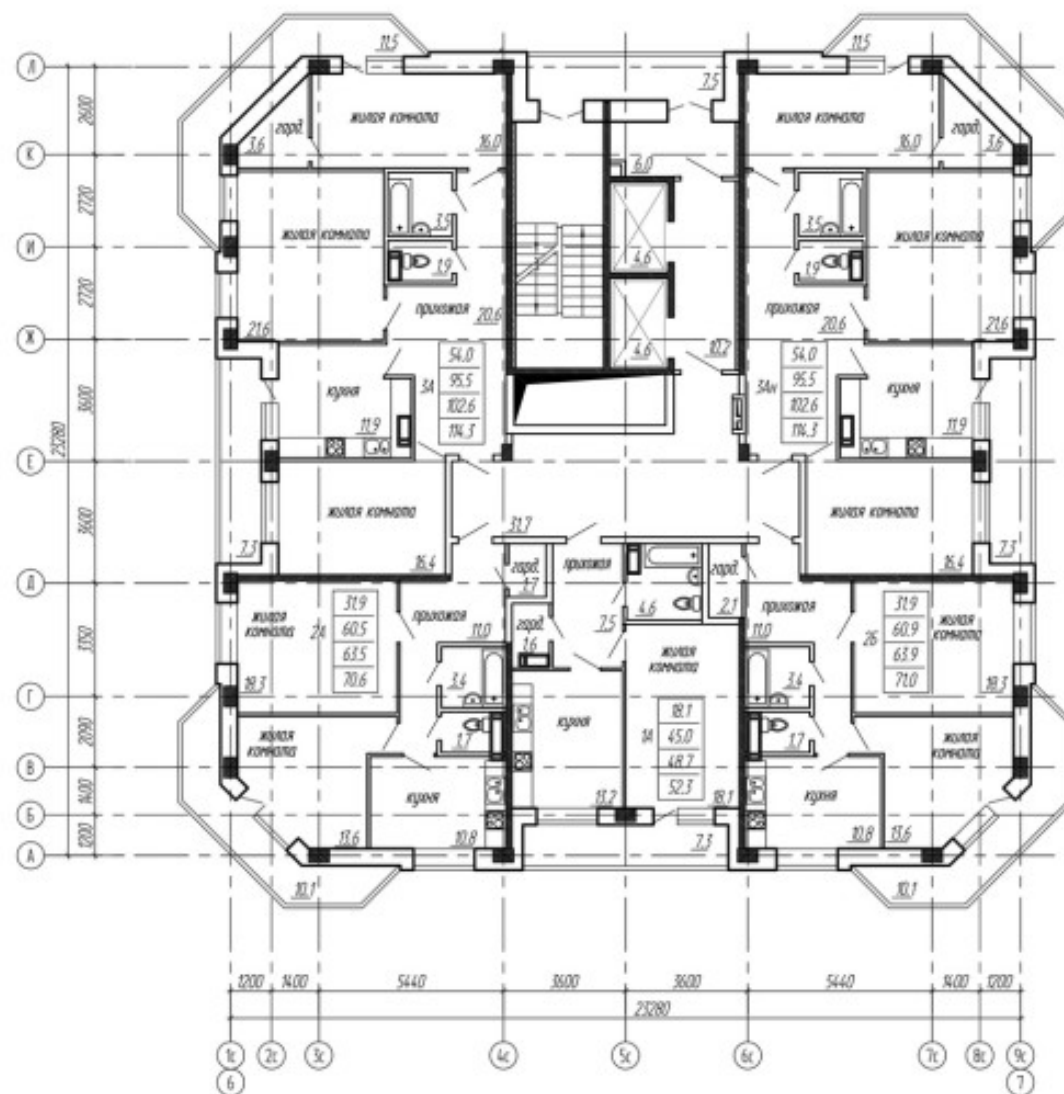


Компобочная схема

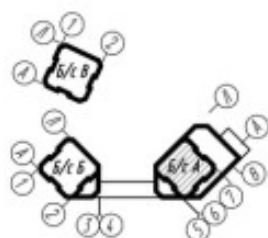


						2015/06.22.1-AP			
						Многоэтажный жилой комплекс со встроенно-пристроенными объектами и помещениями общественного назначения по ул. Набоимарьяновская г. Чебоксары ЧР. Первый этаж			
Имя	Колун	Лист	№ док.	Подп.	Дата	Блок-схема А	Страна	Лист	Листов
Разработчик	Назаров						П	4	
Рис. гр.	Назаров					План 4-11 этажей	ООО "НИИ Инженер"		
Исполнитель	Савилов								

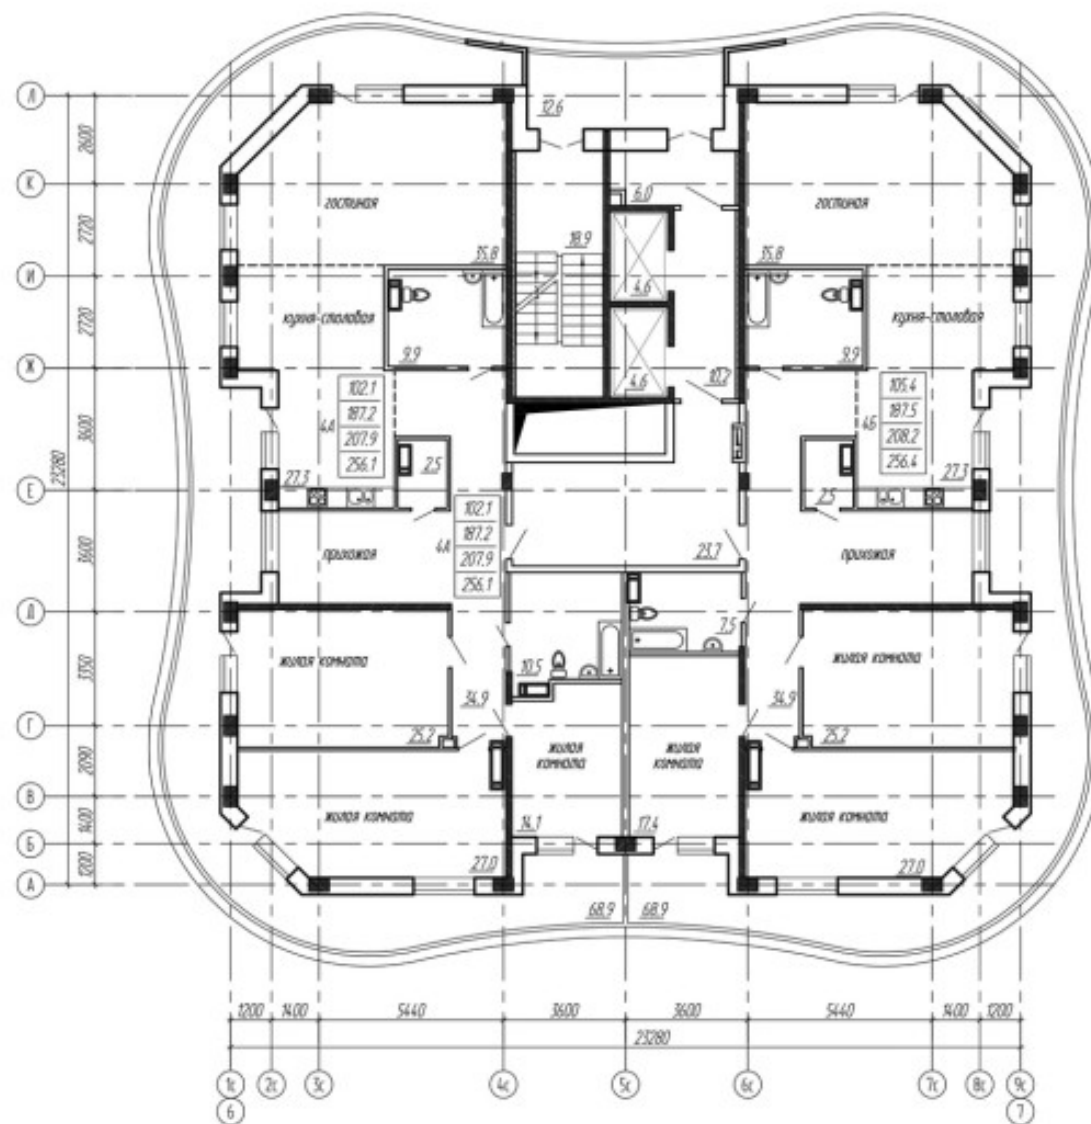


Компобочная схема

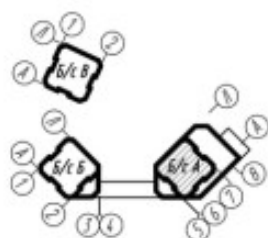


						2015/06.22.1-AP			
						Многоэтажный жилой комплекс со встроенно-пристроенными объектами и помещениями общественного назначения по ул. Набоширская г. Чебоксары ЧР. Первый этаж			
Имя	Колл.	Лист	№ док.	Подп.	Дата	Блок-схема А	Стация	Лист	Листов
Разработчик	Назаров						П	18	
Рис. гр.	Назаров					План 17-21 этажей	ООО "НИИ Инженер"		
Исполнитель	Сидоров								

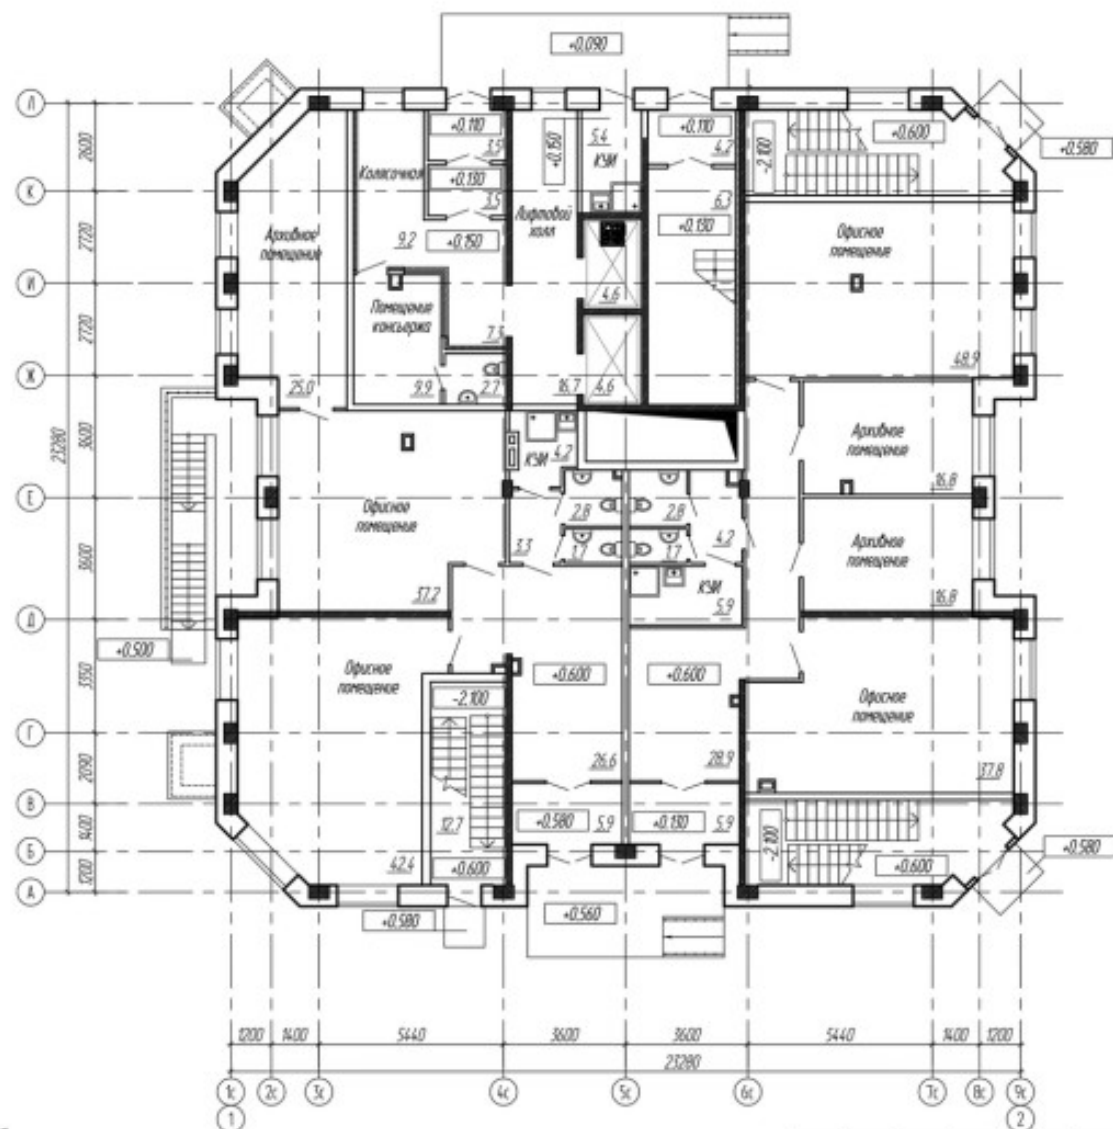


Композитная схема

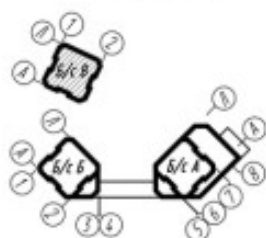


						2015/06.22.2-AP			
						Многоэтажный жилой комплекс со встроенно-пристроенными объектами и помещениями общественного назначения по ул. Новониколаевская г. Чебоксары ЧР, Второй этаж.			
Им.	Колл.	Лист	№ док.	Подп.	Дата	Блок-секция В	Страна	Лист	Листов

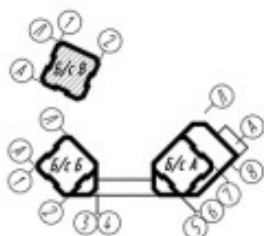

							2015/08.22-AP				
							Многоэтажный жилой комплекс со встроенно-пристроенными подъездами и помещениями общественного назначения по ул. Новополяриновская г. Чебоксары ЧР, Второй этап.				
Имя	Колл.	Авт.	№ док.	Лист	Дата		Блок-секция В		Станды	Лист	Листов
Разработчик		Назаров							п	в	
Рук. пр.		Назаров									
Начекторь		Соболев									
							План 2-9 этажей		ООО "НИИ ИнПроект"		

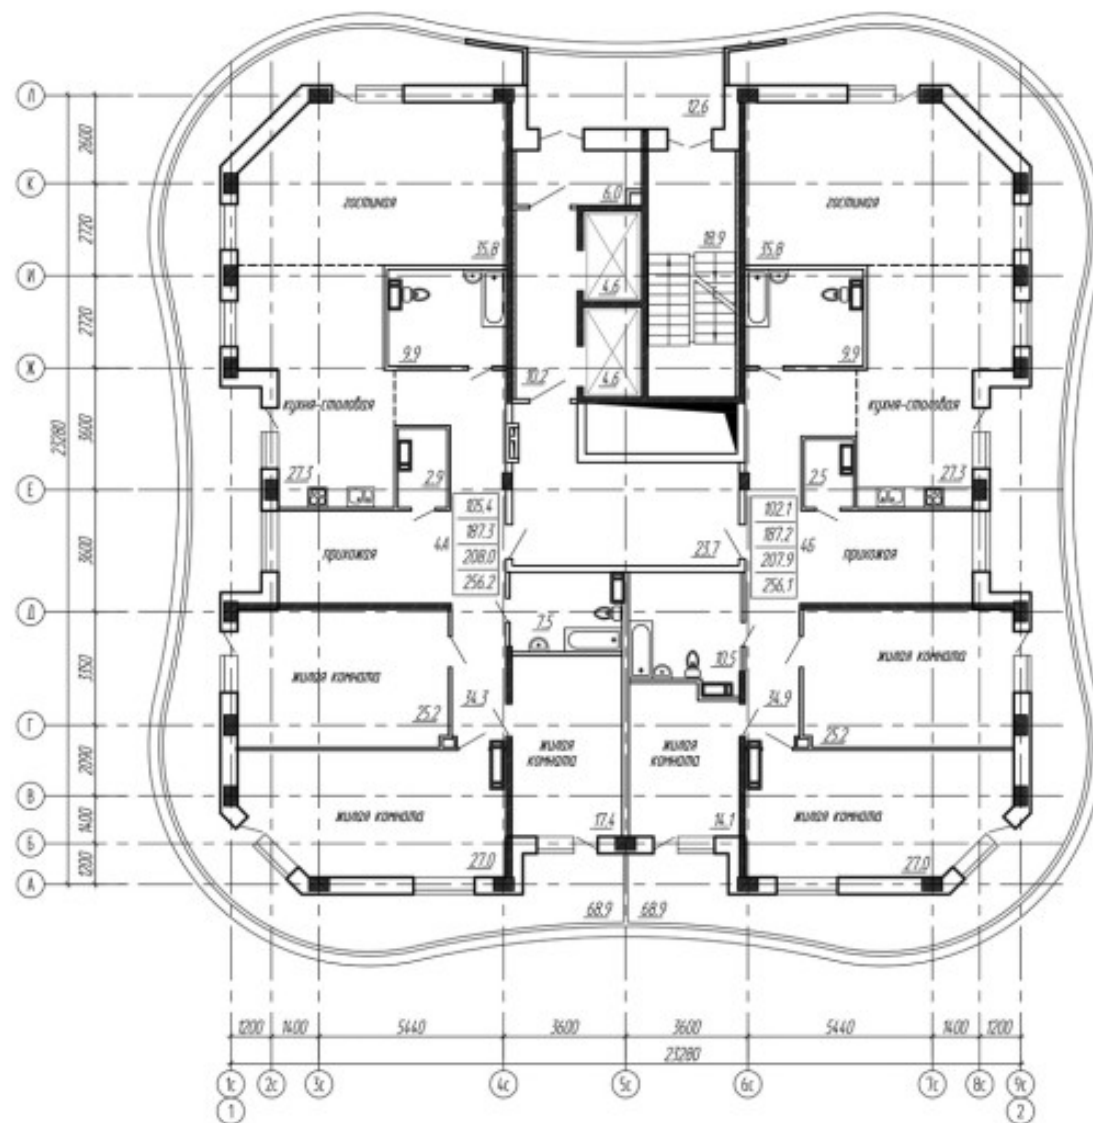

Компоблочная схема

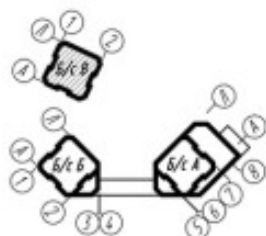

						2015/06.22.2-AP			
						Многоэтажный жилой комплекс со встроенно-пристроенными объектами и помещениями общественного назначения по ул. Новосибирская г. Чебоксары ЧР, Второй этаж.			
Имя	Кол.ч.	Лист	№ док.	Подп.	Дата	Блок-секция В	Стация	Лист	Листов

