


**Условные обозначения**

- Граница населенного пункта с. Икково
- Граница исследования
- Объект культурного наследия регионального назначения
- Здания рядовой застройки
- Здания неадаптированные к характеру исторической градостроительной среды
- Здания, адаптированные к характеру исторической градостроительной среды
- Хозяйственные постройки и пристройки, не имеющие архитектурной выразительности
- Граница территории объекта культурного наследия (номера утверждающих документов см. в экспликации)
- Мемориальные объекты
- Вертикальные архитектурные доминанты и акценты
- Мосты через ручьи и реки
- Исторические линии застройки
- Основные въездные направления
- Выезд на ул. Шоссейная
- Граница защитной зоны объекта культурного наследия действующая согласно пункту 34.1 Федерального закона №73 "Об объектах культурного наследия (памятниках истории и культуры) народов Российской Федерации" от 25.06.2002 г.

- Внутрив кварталные территории с индивидуальными домами и огородами
- Территория, занятая объектами капитального, некапитального строения и другими высотными объектами (деревья, кустарники и др.)
- Территория, занятая пашнями (различная растительность)

- Элементы ценного природного ландшафта
- Реки, пруды (элемент гидрологической системы)
- Береговой склон
- Открытые участки природного ландшафта

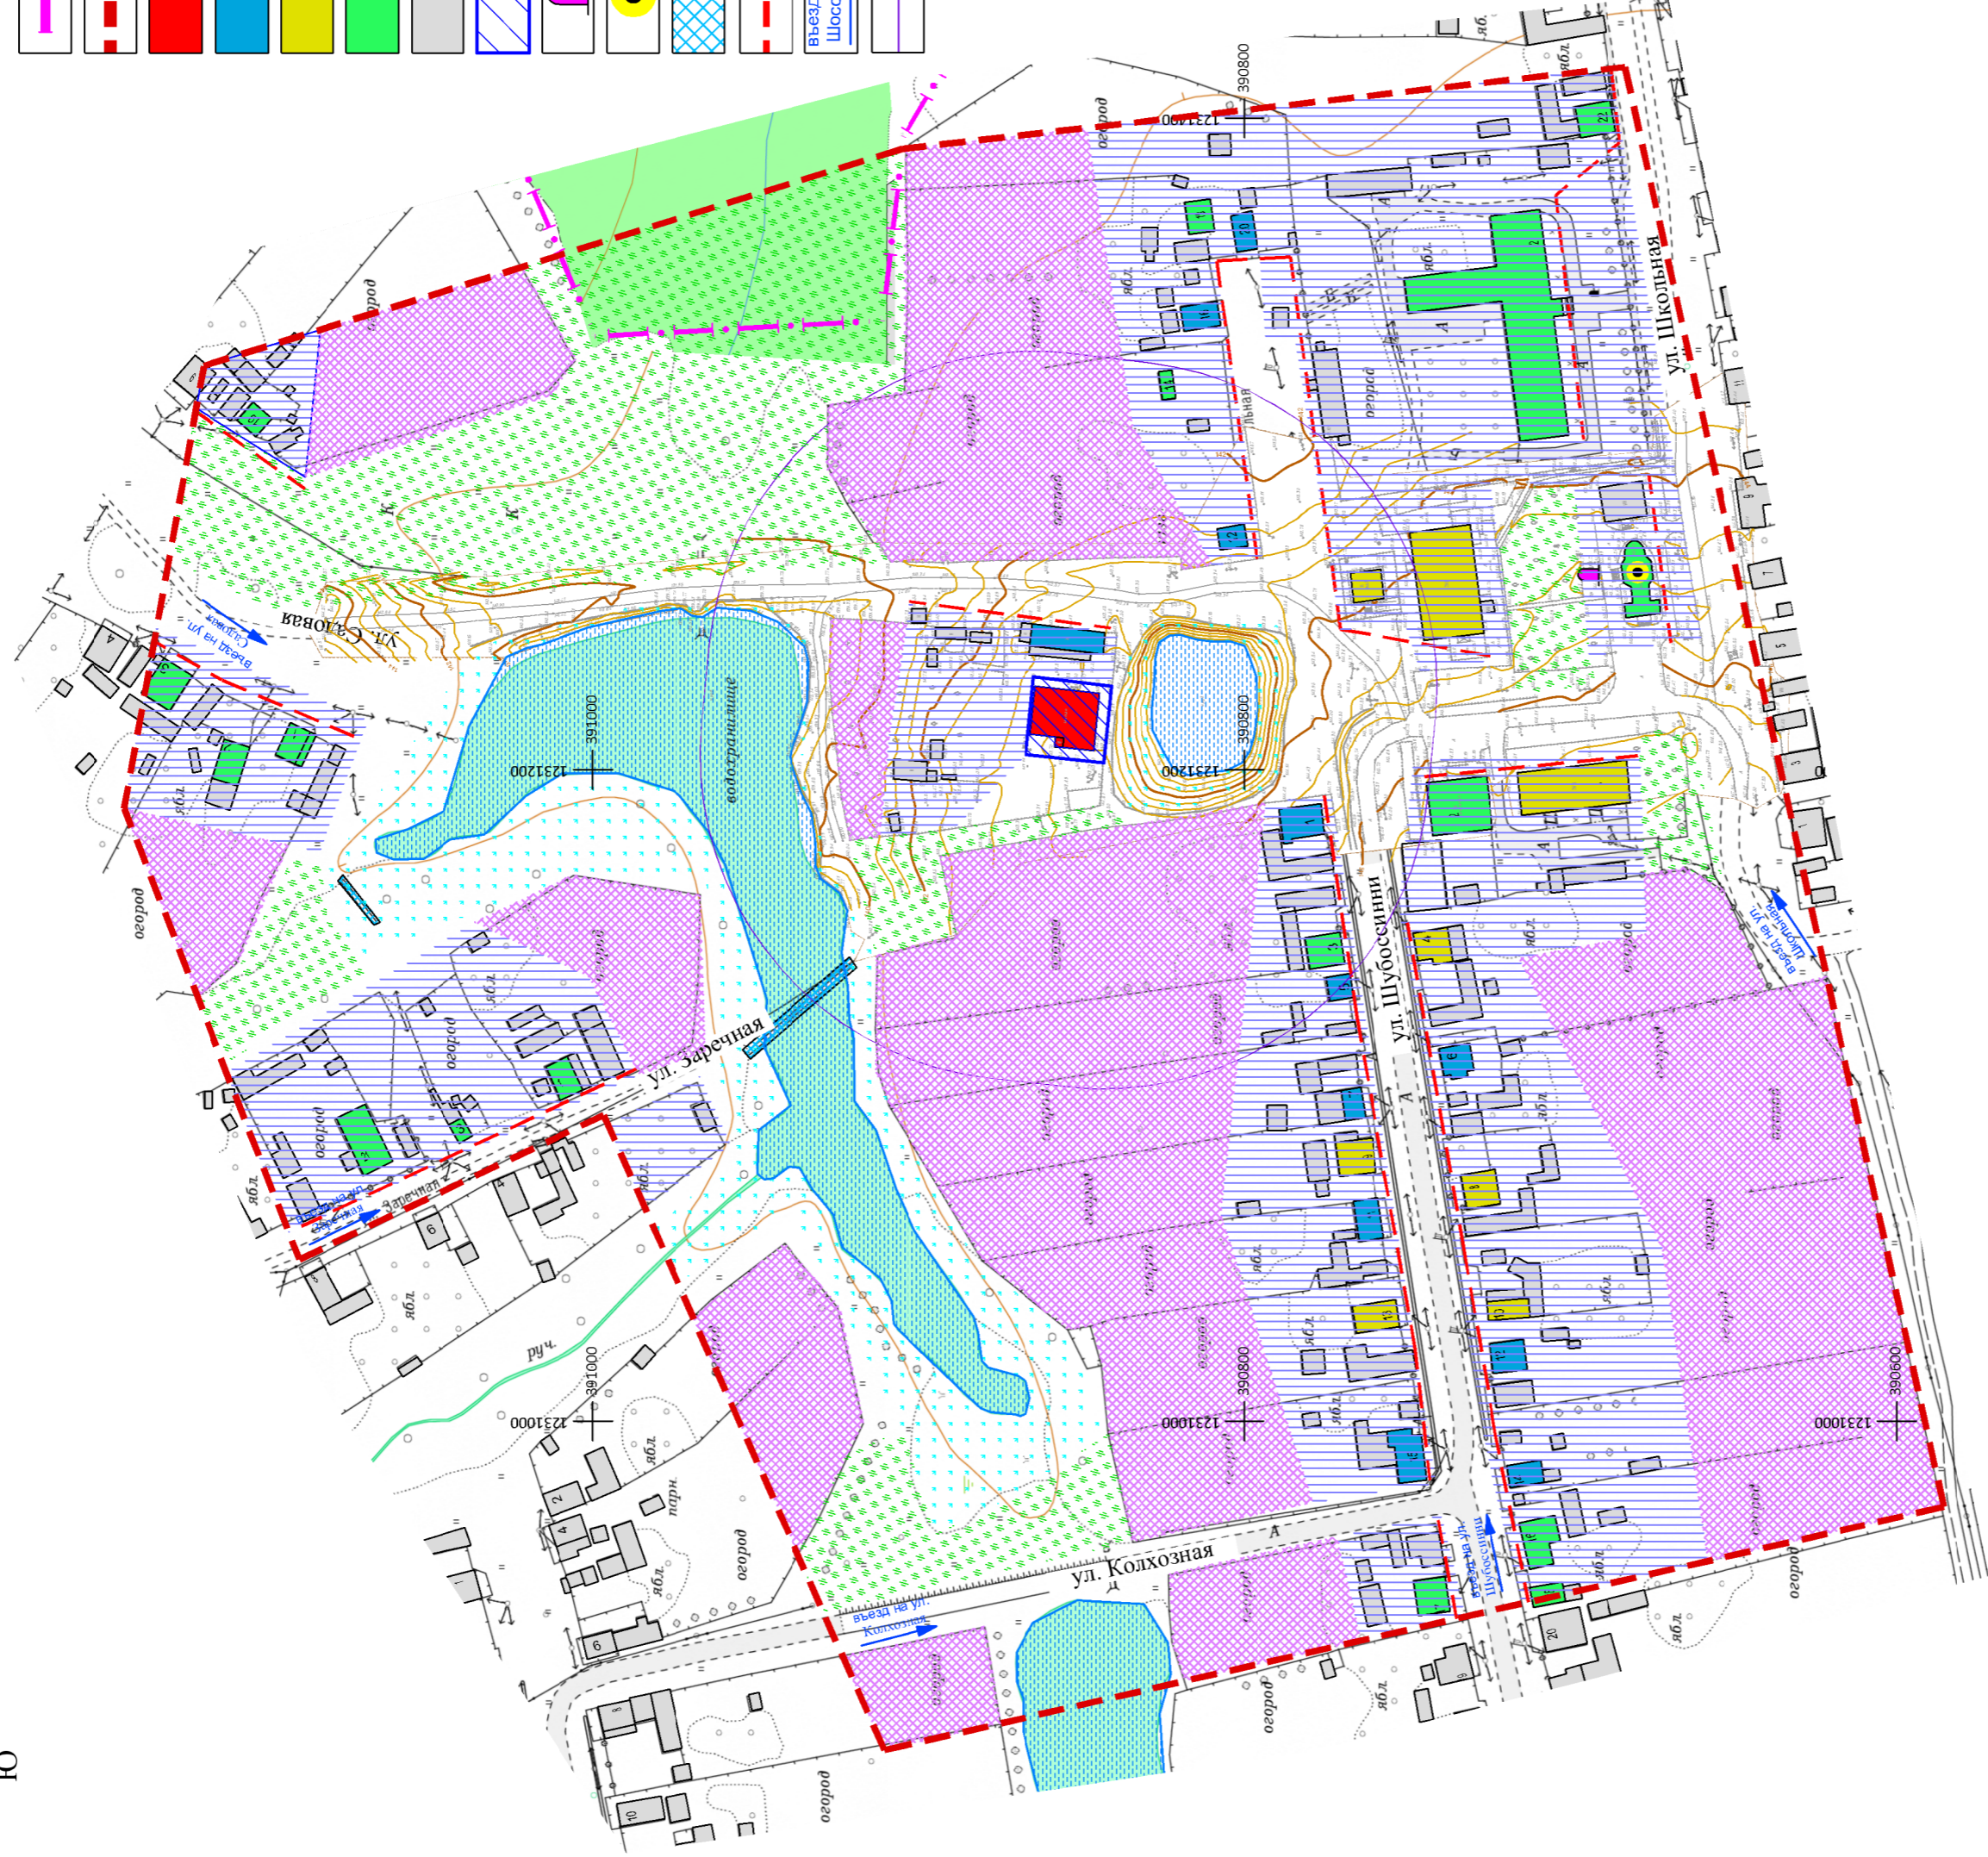

**Экспликация объектов культурного наследия**

№ п/п	Наименование объекта культурного наследия	Категория охраны	Нормативный правовой акт о постановке на государственную охрану объекта культурного наследия	Нормативный правовой акт об утверждении границ территории объекта культурного наследия
1	"Здание школы открытой И.Я. Яковлевым" конец XIX в.	регионального значения	Приказ Министерства культуры, по делам национальностей и архивного дела Чувашской Республики от 16 февраля 2021 г. № 01-05/138 «О включении выявленных объектов культурного наследия в единый государственный реестр объектов культурного наследия (памятников истории и культуры) народов Российской Федерации в качестве объектов культурного наследия регионального (республиканского) значения и утверждения их режимов использования их территорий»	Приказ Министерства культуры, по делам национальностей и архивного дела Чувашской Республики от 16 февраля 2021 г. № 01-05/138 «О включении выявленных объектов культурного наследия в единый государственный реестр объектов культурного наследия (памятников истории и культуры) народов Российской Федерации в качестве объектов культурного наследия регионального (республиканского) значения и утверждения их режимов использования их территорий»

Контракт N 6/ЭЭК		
Проект зон охраны объекта культурного наследия регионального значения "Здание школы открытой И.Я. Яковлевым", конец XIX в., расположенного по адресу: Чувашская Республика, Чувашский муниципальный округ с. Икково, ул.Школьная, д.б		
Изм.	Код.уч.	Лист IV док
Дата	Подпись	Дата
Специалист	Андреева И.	Старшая Лист
Нач. отдела	Немова Л.Г.	НПР
И.контр.	Токмалева	Лист
		Листов
		1
		2
Историко-культурный опорный план Масштаб 1:2000		ЧРО ВОО "ВООПИИЧ"