



АКЦИОНЕРНОЕ ОБЩЕСТВО
ГОЛОВНОЙ ПРОЕКТНО-ИЗЫСКАТЕЛЬСКИЙ ИНСТИТУТ
ЧУВАШГРАЖДАНПРОЕКТ

428018, Россия, Чувашская Республика,
г.Чебоксары, пр-т Московский, д.3

тел/факс: (8352) 58-07-83 / (8352) 58-04-40,
e-mail: chproekt@mail.ru, http://chproekt.com.

Объект Документация по планировке территории
(проект планировки и проект межевания территории)
для размещения линейного объекта: «Устройство
водопрпускного коллектора со спрямлением русла
р. Чебоксарка»

**Вид
документации** Проектная документация

Раздел Том III: ПРОЕКТ МЕЖЕВАНИЯ ТЕРРИТОРИИ
(Основная часть)

Обозначение 5062-ПМТ ОЧ **Инв. №** 15598

Том 3

Экземпляр № 1



АКЦИОНЕРНОЕ ОБЩЕСТВО
ГОЛОВНОЙ ПРОЕКТНО-ИЗЫСКАТЕЛЬСКИЙ ИНСТИТУТ
ЧУВАШГРАЖДАНПРОЕКТ

428018, Россия, Чувашская Республика,
г. Чебоксары, пр-т Московский, д.3

тел/факс: (8352) 58-07-83 / (8352) 58-04-40,
e-mail: chproekt@mail.ru, http://chproekt.com

Объект	Документация по планировке территории (проект планировки и проект межевания территории) для размещения линейного объекта: «Устройство водопрпускного коллектора со спрямлением русла р. Чебоксарка»	
Вид документации	Проектная документация	
Раздел	Том III: ПРОЕКТ МЕЖЕВАНИЯ ТЕРРИТОРИИ (Основная часть)	
Обозначение	5062-ПМТ ОЧ	Инв. № 15598
Том	3	

Взам. инв. №	Генеральный директор			Иванов А.И.
	Главный инженер проекта			Степанов О.Э.
Подп. и дата				
Инв. № подл. 15591				

Изм.	№ док.	Подпись	Дата

Чебоксары, 2023г.



<http://инженер21.рф/> e-mail: inzhener21@ya.ru
Россия, Чувашская Республика
428000 г. Чебоксары, Президентский бульвар, д. 31
Тел. факс:(8352) 20-44-77

Заказчик: Акционерное общество «Головной проектно-изыскательский институт
«ЧУВАШГРАЖДАНПРОЕКТ»

Место разработки: г. Чебоксары

**Документация по планировке территории (проект планировки и проект
межевания территории) для размещения линейного объекта:
«Устройство водопропускного коллектора со спрямлением русла р.
Чебоксарка»**

Том III: ПРОЕКТ МЕЖЕВАНИЯ ТЕРРИТОРИИ

(Основная часть)

г. Чебоксары
2023г.



<http://инженер21.рф/> e-mail: inzhener21@ya.ru
Россия, Чувашская Республика
428000 г. Чебоксары, Президентский бульвар, д. 31
Тел. факс:(8352) 20-44-77

Заказчик: Акционерное общество «Головной проектно-изыскательский институт
«ЧУВАШГРАЖДАНПРОЕКТ»

Место разработки: г. Чебоксары

**Документация по планировке территории (проект планировки и проект
межевания территории) для размещения линейного объекта:
«Устройство водопропускного коллектора со спрямлением русла р.
Чебоксарка»**

Том III: ПРОЕКТ МЕЖЕВАНИЯ ТЕРРИТОРИИ

(Основная часть)

ДОГОВОР ПОДРЯДА № 73 от 19.07.2023г.

Генеральный директор
ООО "НПП "Инженер"

Л. И. Токмолаева

г. Чебоксары
2023г.

ТОМ III. ОСНОВНАЯ ЧАСТЬ ПРОЕКТА МЕЖЕВАНИЯ ТЕРРИТОРИИ

Заказчик: Акционерное общество «Головной проектно-изыскательский институт «ЧУВАШГРАЖДАНПРОЕКТ»

ДОГОВОР ПОДРЯДА № 73 от 19.07.2023г.

Исполнитель: ООО НПП "Инженер"

Генеральный директор _____ Л.И. Токмолаева

Авторский коллектив:

Начальник отдела картографии _____ Л.Г. Немова

Специалист _____ В.А. Бугрова

Архитектурно-планировочное решение территории:

Инженерное обеспечение и инженерная подготовка территории:

Специалист _____ В.А. Бугрова

Межевание территории:

Специалист _____ В.А. Бугрова

Изм.	Колуч.	Лист	№ док.	Подпис	Дата	Документация по планировке территории (проект планировки и проект межевания территории) для размещения линейного объекта: «Устройство водопропускного коллектора со спрямлением русла р. Чебоксарка»			
Нач. отдела	Немова Л.Г.					73 - 2023 ПМТ ОЧ	Стадия	Лист	Листов
Ген. директор	Токмолаева Л.И.						ПМ	3	29
Специалист	Бугрова В.А.						ООО «НПП «Инженер»		


СОДЕРЖАНИЕ

РАЗДЕЛ 1	ПРОЕКТ МЕЖЕВАНИЯ ТЕРРИТОРИИ. ГРАФИЧЕСКАЯ ЧАСТЬ.	5
Лист 1	Чертеж межевания территории М 1:1000	6
РАЗДЕЛ 2	ПРОЕКТ МЕЖЕВАНИЯ ТЕРРИТОРИИ. ТЕКСТОВАЯ ЧАСТЬ.	7
2.1	Перечень и сведения о площади образуемых земельных участков	7
2.2	Перечень координат характерных точек образуемых земельных участков	10
2.3	Сведения о границах территории, применительно к которой осуществляется подготовка проекта межевания	28
2.4	Вид разрешенного использования образуемых земельных участков в соответствии с проектом планировки территории	29

Изм.	Кол.уч.	Лист	№ док.	Подпись	Дата

РАЗДЕЛ 1. ПРОЕКТ МЕЖЕВАНИЯ ТЕРРИТОРИИ. ГРАФИЧЕСКАЯ ЧАСТЬ.

						73 - 2023 ПМТ ОЧ	Лист
Изм.	Кол.уч.	Лист	№док.	Подпись	Дата		5

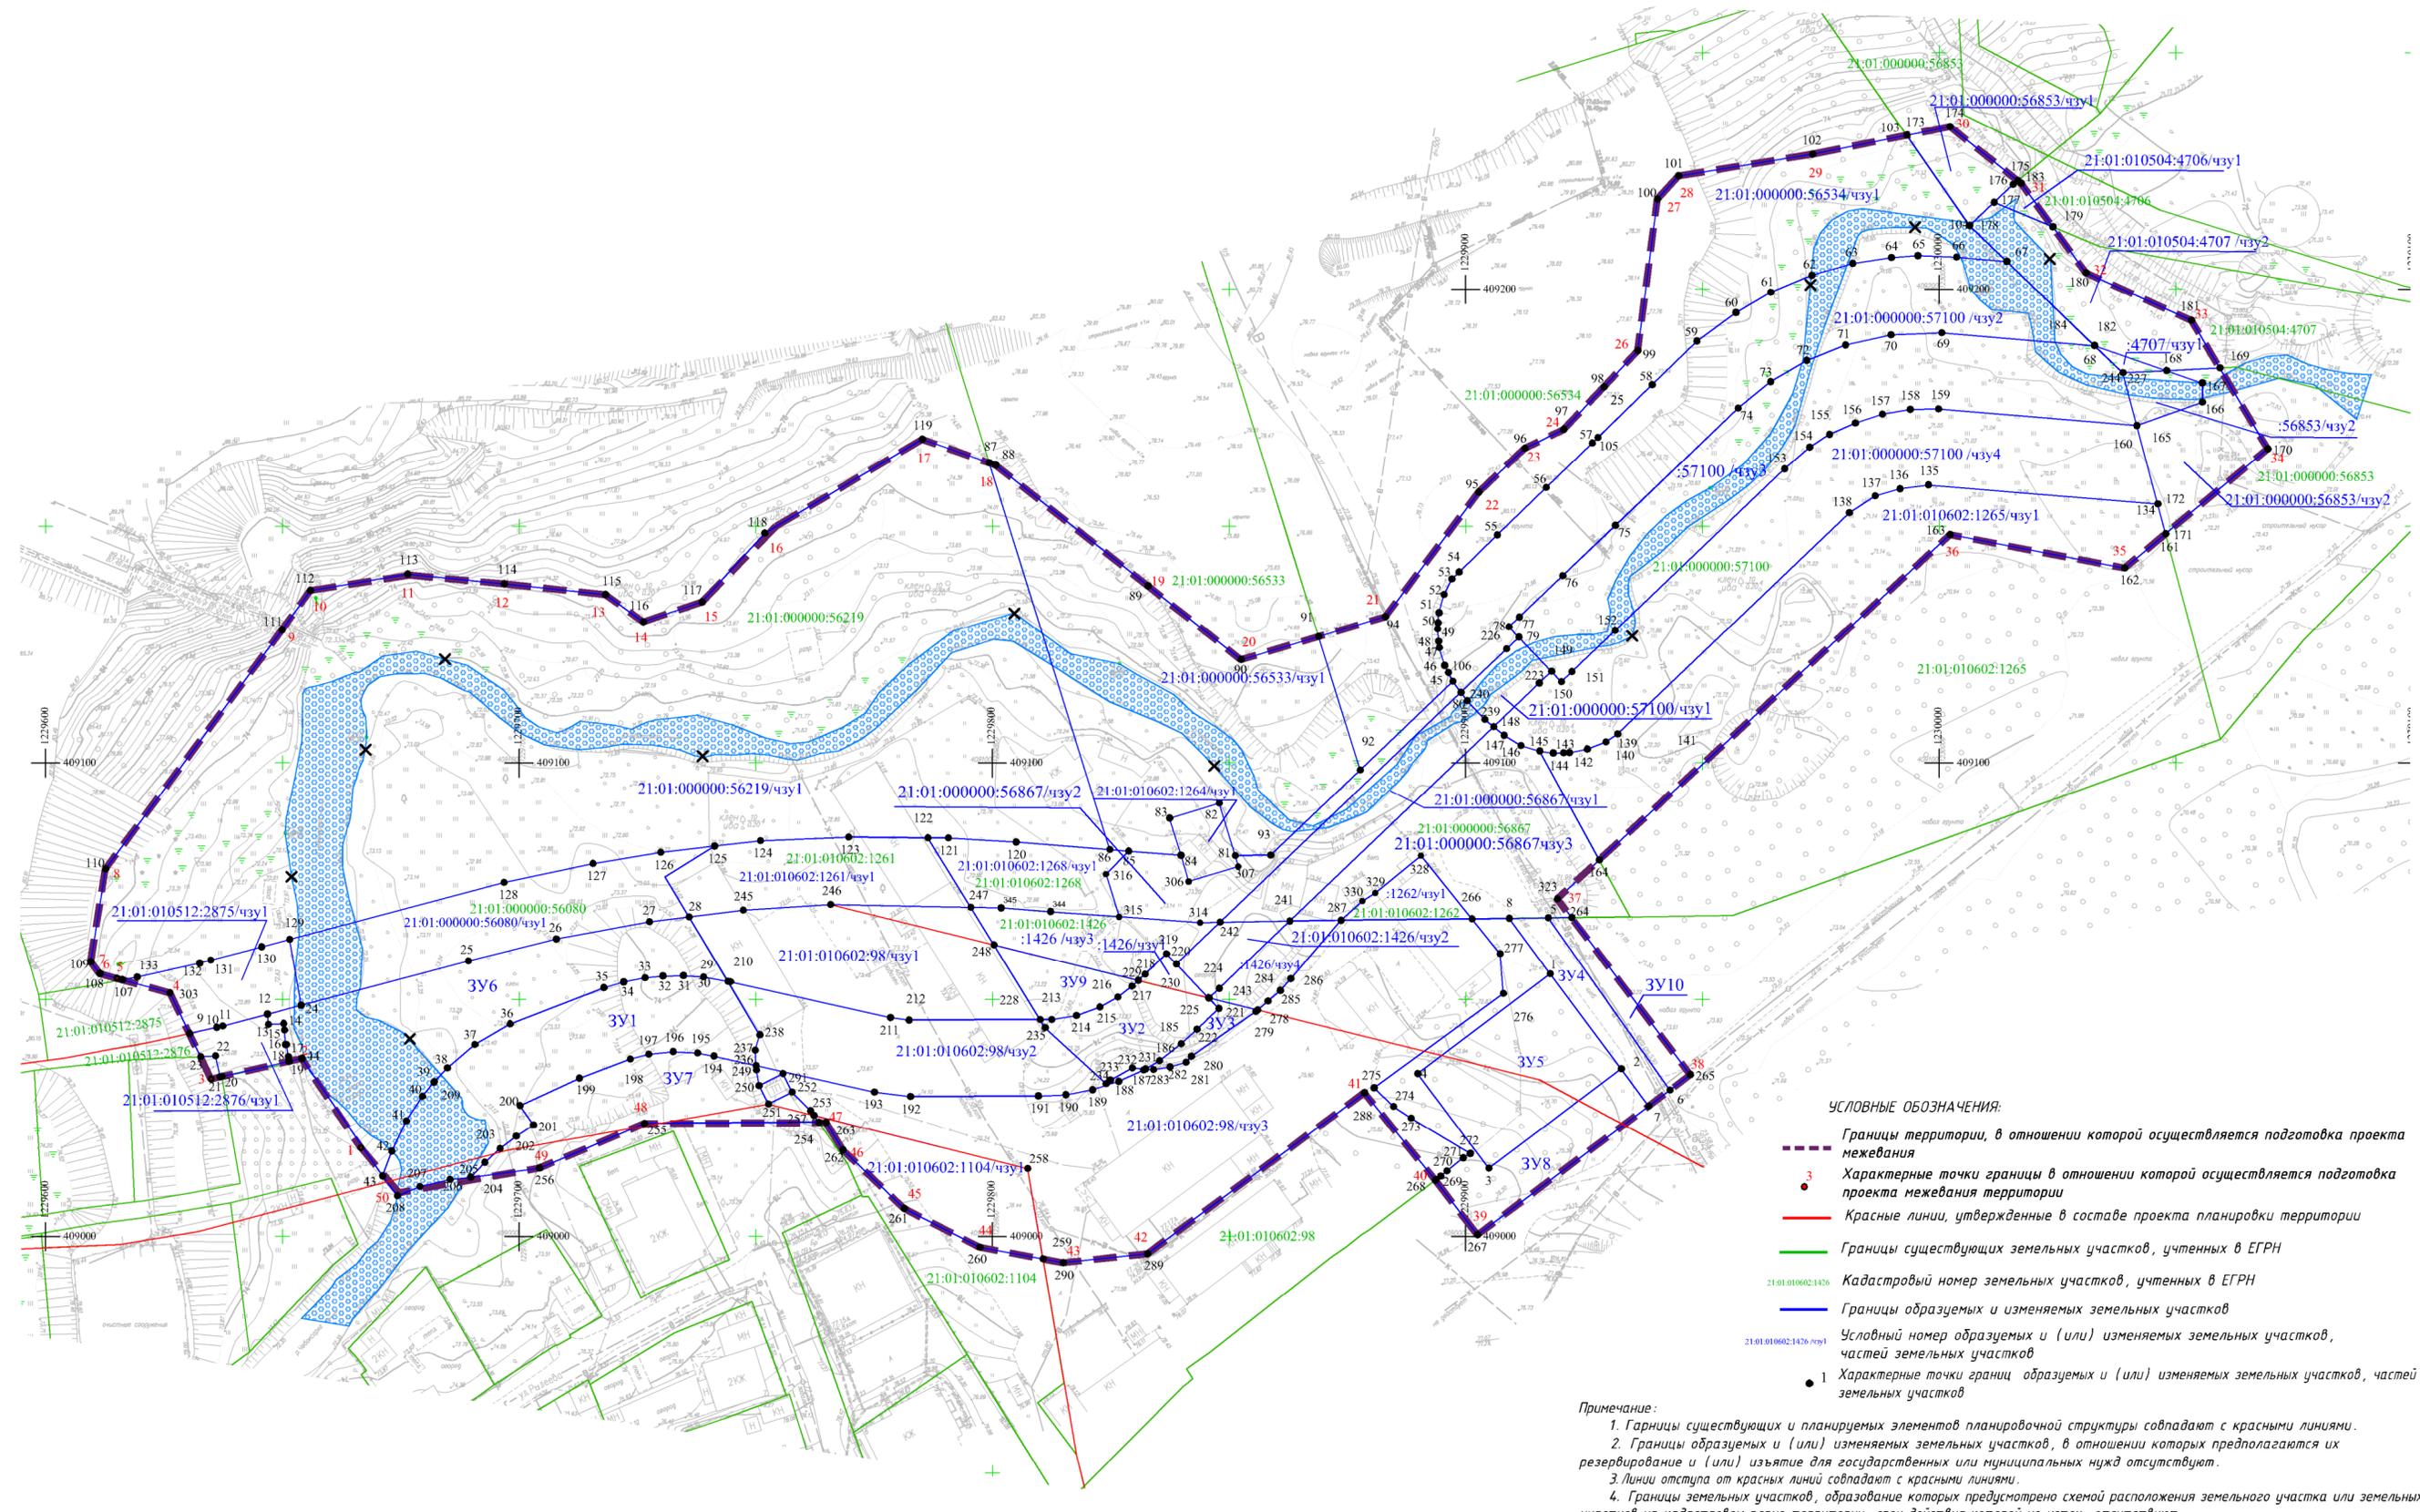

- УСЛОВНЫЕ ОБОЗНАЧЕНИЯ:**
- Границы территории, в отношении которой осуществляется подготовка проекта межевания
 - Характерные точки границы в отношении которой осуществляется подготовка проекта межевания территории
 - Красные линии, утвержденные в составе проекта планировки территории
 - Границы существующих земельных участков, учтенных в ЕГРН
 - Кадастровый номер земельных участков, учтенных в ЕГРН
 - Границы образуемых и изменяемых земельных участков
 - Условный номер образуемых и (или) изменяемых земельных участков, частей земельных участков
 - Характерные точки границ образуемых и (или) изменяемых земельных участков, частей земельных участков

Примечание:

1. Границы существующих и планируемых элементов планировочной структуры совпадают с красными линиями.
2. Границы образуемых и (или) изменяемых земельных участков, в отношении которых предполагается их резервирование и (или) изъятие для государственных или муниципальных нужд отсутствуют.
3. Линии отступов от красных линий совпадают с красными линиями.
4. Границы земельных участков, образование которых предусмотрено схемой расположения земельного участка или земельных участков на кадастровом плане территории, срок действия которой не истек, отсутствуют.

		ДОГОВОР ПОДРЯДА № 73 от 19.07.2023г.		
		Документация по планировке территории (проект планировки и проект межевания территории) для размещения линейного объекта: «Устройство водопропускного коллектора со спрямлением русла р. Чебоксарка»		
Нач. отдела Специалист Ген. директор	Немова Л.Г. Бугрова В.А. Токмолаева Л.И.	Проект межевания территории Основная часть	ПМТ	1
		Чертеж межевания территории. М 1:1000	ООО "НПП "Инженер"	

РАЗДЕЛ 2. ПРОЕКТ МЕЖЕВАНИЯ ТЕРРИТОРИИ. ТЕКСТОВАЯ ЧАСТЬ.

2.1. Перечень и сведения о площади образуемых земельных участков

Таблица 1 - Характеристики образуемых (изменяемых) земельных участков и их частей.

№ п/п	Условный номер образуемого ЗУ	Номера характерных точек	Кадастровые номера земельных участков, из которых образуются земельные участки	Площадь, кв.м.	Способ образования ЗУ	Вид разрешенного использования	Сведения об отнесении образуемых земельных участков к территории общего пользования
1	2	3	4	5	6	7	8
1	ЗУ1	236,194-208,43-40,209,38-29,238,237	-	1424	Образование из земель, находящихся в государственной или муниципальной собственности	Предоставление коммунальных услуг (3.1.1)	-
2	ЗУ2	228,213-217,229,230,221,222,185,186,231-235	-	419	Образование из земель, находящихся в государственной или муниципальной собственности	Предоставление коммунальных услуг (3.1.1)	-
3	:ЗУ3	225,243,278-283,231,186,185,222,221	-	91	Образование из земель, находящихся в государственной или муниципальной собственности	Предоставление коммунальных услуг (3.1.1)	-
4	:ЗУ4	5-7,2,1,8	-	290	Образование из земель, находящихся в государственной или муниципальной собственности	Предоставление коммунальных услуг (3.1.1)	-
5	:ЗУ5	1-4	-	875	Образование из земель, находящихся в государственной или муниципальной собственности	Предоставление коммунальных услуг (3.1.1)	-
6	:ЗУ6	12,24-44,19-13	-	1664	Образование из земель, находящихся в государственной или муниципальной собственности	Предоставление коммунальных услуг (3.1.1)	-
7	:ЗУ7	201-194,236,249-256,205-202	-	826	Образование из земель, находящихся в государственной или муниципальной собственности	Предоставление коммунальных услуг (3.1.1)	-
8	:ЗУ8	266,8,1,4-2,7,267-277	-	826	Образование из земель, находящихся в государственной или муниципальной собственности	Предоставление коммунальных услуг (3.1.1)	-

9	:ЗУ9	248,229,217-213,228	-	237	Образование из земель, находящихся в государственной или муниципальной собственности	Предоставление коммунальных услуг (3.1.1)	-
10	:ЗУ10	5,264,265,6	-	203	Образование из земель, находящихся в государственной или муниципальной собственности	Предоставление коммунальных услуг (3.1.1)	-
11	21:01:010602:98 /чзу1	28,245-247,228,212,210,29	21:01:010602:98	1312	Образование части ЗУ 21:01:010602:98	Для эксплуатации нежилых зданий и сооружений	-
	21:01:010602:98 /чзу2	187-193,236-238,29,210-212,228,235-231	21:01:010602:98	1120	Образование части ЗУ 21:01:010602:98	Для эксплуатации нежилых зданий и сооружений	-
12	21:01:010602:98 /чзу3	231,283-278,284-287,266,277-268,288-290,259-257,253,252,291,250,249,236,193-187	21:01:010602:98	3910	Образование части ЗУ 21:01:010602:98	Для эксплуатации нежилых зданий и сооружений	-
13	21:01:010602:1426 /чзу1	229,219,220,230	21:01:010602:1426	53	Образование части ЗУ 21:01:010602:1426	Улично-дорожная сеть (12.0.1)	-
14	21:01:010602:1426 /чзу2	241,243,230,220,242	21:01:010602:1426	182	Образование части ЗУ 21:01:010602:1426	Улично-дорожная сеть (12.0.1)	-
15	21:01:010602:1426 /чзу3	248,247,345,344,315,314,242,220-218,229	21:01:010602:1426	459	Образование части ЗУ 21:01:010602:1426	Улично-дорожная сеть (12.0.1)	-
16	21:01:010602:1426 /чзу4	243,347,241,349,287-284,278	21:01:010602:1426	215	Образование части ЗУ 21:01:010602:1426	Улично-дорожная сеть (12.0.1)	-
17	21:01:010504:4707 /чзу1	182,168,277	21:01:010504:4707	28	Образование части ЗУ 21:01:010504:4707	Улично-дорожная сеть (12.0.1)	-
18	21:01:000000:56853 /чзу2	277,168-165	21:01:000000:56853	132	Образование части ЗУ 21:01:000000:56853	Улично-дорожная сеть (12.0.1)	-
19	21:01:010512:2876 /чзу1	9-23	21:01:010512:2876	173	Образование части ЗУ 21:01:010512:2876	Многоэтажная жилая застройка (высотная застройка) (2.6)_	-
20	21:01:000000:57100 /чзу1	80,79,149,148,239,240	21:01:000000:57100	171	Образование части ЗУ 21:01:000000:57100	Улично-дорожная сеть (12.0.1)	-
21	21:01:000000:57100 /чзу2	45-80	21:01:000000:57100	2544	Образование части ЗУ 21:01:000000:57100	Улично-дорожная сеть (12.0.1)	-
22	21:01:000000:57100 /чзу3	76,74-68,244,160-149,79-77	21:01:000000:57100	2344	Образование части ЗУ 21:01:000000:57100	Улично-дорожная сеть (12.0.1)	-
23	21:01:000000:57100 /чзу4	134-160	21:01:000000:57100	2486	Образование части ЗУ 21:01:000000:57100	Улично-дорожная сеть (12.0.1)	-
24	21:01:000000:56533 /чзу1	81-93	21:01:000000:56533	2963	Образование части ЗУ 21:01:000000:56533	Многоэтажная жилая застройка (высотная застройка) (2.6)	-

25	21:01:000000: 56534 /чзу1	91,94- 104,67- 58,105,57- 46,106,45,92	21:01:000000:56534	2972	Образование части ЗУ 21:01:000000: 56534	Многоэтажная жилая застройка (высотная застройка) (2.6)	-
26	21:01:000000: 56219 /чзу1	107-119, 87,86,120- 133	21:01:000000:56219	12728	Образование части ЗУ 21:01:000000: 56219	Дошкольное, начальное и среднее общее образование (3.5.1)	-
27	21:01:000000: 56867 /чзу1	148,241,242, 80,240,239	21:01:000000:56867	647	Образование части ЗУ 21:01:000000: 56867	Улично-дорожная сеть (12.0.1)	-
28	21:01:000000: 56867/чзу2	85,84,306,30 7,81,93,92,10 6,240,242,31 4,315,316	21:01:000000:56867	519	Образование части ЗУ 21:01:000000: 56867	Улично-дорожная сеть (12.0.1)	-
29	21:01:000000: 56867/чзу3	241,148- 145,164,323, 264,5,8,266,3 28-330,287	21:01:000000:56867	1283	Образование части ЗУ 21:01:000000: 56867	Улично-дорожная сеть (12.0.1)	-
30	21:01:010602: 1265 /чзу1	134,161- 164,145-135	21:01:010602:1265	2326	Образование части ЗУ 21:01:010602: 1265	Многоэтажная жилая застройка (высотная застройка) (2.6)	-
31	21:01:010602: 98/чзу1	28,245- 247,228,212, 210,29	21:01:010602:98	1312	Образование части ЗУ 21:01:010602:98	Для эксплуатации нежилых зданий и сооружений	-
32	21:01:000000: 56853 /чзу3	165-172,134	21:01:000000:56853	497	Образование части ЗУ 21:01:000000: 56853	Улично-дорожная сеть (12.0.1)	-
33	21:01:000000: 56853 /чзу1	173-178	21:01:000000:56853	225	Образование части ЗУ 21:01:000000: 56853	Улично-дорожная сеть (12.0.1)	-
34	21:01:010504: 4707 /чзу2	178,177,179- 181,169,168, 182,67	21:01:010504:4707	624	Образование части ЗУ 21:01:010504: 4707	Улично-дорожная сеть (12.0.1)	-
35	21:01:010504: 4706 /чзу1	177-175, 183,179	21:01:010504:4706	43	Образование части ЗУ 21:01:010504:4706	Улично-дорожная сеть (12.0.1)	-
36	21:01:010602: 1104 /чзу1	257-263,254	21:01:010602:1104	638	Образование части ЗУ 21:01:010602: 1104	Обслуживание автотранспорта	-
37	21:01:010512: 2875 /чзу1	107,133- 129,24,12- 9,303	21:01:010512:2875	388	Образование части ЗУ 21:01:010512: 2875	Многоэтажная жилая застройка (высотная застройка) (2.6)	-
38	21:01:000000: 56080 /чзу1	129- 125,336,28- 24	21:01:000000:56080	1185	Образование части ЗУ 21:01:000000: 56080	Многоэтажная жилая застройка (высотная застройка) (2.6)	-
39	21:01:010602: 1261 /чзу1	28,336,125- 122,247-245	21:01:010602:1261	810	Образование части ЗУ 21:01:010602: 1261	Улично-дорожная сеть (12.0.1)	-
40	21:01:010602: 1268 /чзу1	122-120, 86,85,316,31 5,344, 345,247	21:01:010602:1268	494	Образование части ЗУ 21:01:010602: 1268	Многоэтажная жилая застройка (высотная застройка) (2.6)	-
41	21:01:010602: 1262 /чзу1	287,330,329, 353,266	21:01:010602:1262	187	Образование части ЗУ 21:01:010602: 1262	Улично-дорожная сеть (12.0.1)	-
42	21:01:010602: 1264 /чзу1	83-81, 307,306,84	21:01:010602:1264	153	Образование части ЗУ 21:01:010602: 1264	Предоставление коммунальных услуг (3.1.1)	-

Подготовка проекта межевания территории осуществляется в целях определения местоположения границ образуемых и (или) изменяемых земельных участков, не относящихся к лесным участкам. Границы лесничеств, лесопарков, участковых лесничеств, лесных кварталов, лесотаксационных выделов или частей лесотаксационных выделов, отсутствуют.

Условные номера образуемых земельных участков, кадастровые номера или иные ранее присвоенные государственные учетные номера существующих земельных участков, в отношении которых предполагаются их резервирование и (или) изъятие для государственных или муниципальных нужд, их адреса или описание местоположения, перечень и адреса расположенных на таких земельных участках объектов недвижимого имущества, отсутствуют.

Существующие земельные участки, на которых линейный объект может быть размещен на условиях сервитута, публичного сервитута, их адреса или описание местоположения, перечень и адреса расположенных на таких земельных участках объектов недвижимого имущества, отсутствуют.

Категория образуемых земельных участков:

- земли населённых пунктов

Сведения о необходимости перевода земельных участков из состава земель одной категории в другую, в связи с размещением линейного объекта, отсутствуют.

2.2. Перечень координат характерных точек образуемых земельных участков.

Условный номер земельного участка		ЗУ1	
Площадь земельного участка		1 424 м ²	
Обозначение характерных точек границ	Координаты, м		
	X	Y	
1	2	3	
236	409 036,09	1 229 750,06	
194	409 038,07	1 229 741,18	
195	409 038,73	1 229 737,73	
196	409 039,00	1 229 732,55	
197	409 038,44	1 229 727,40	

198	409 037,43	1 229 723,49
199	409 033,41	1 229 712,74
200	409 027,65	1 229 700,21
201	409 023,57	1 229 703,04
202	409 021,19	1 229 699,40
203	409 018,54	1 229 695,97
204	409 015,64	1 229 692,77
205	409 012,50	1 229 689,81
206	409 012,05	1 229 685,41
207	409 010,50	1 229 679,05
208	409 008,60	1 229 674,32
43	409 012,77	1 229 671,17
42	409 018,00	1 229 673,11
41	409 024,38	1 229 676,19
40	409 029,56	1 229 679,58
209	409 032,68	1 229 682,08
38	409 035,59	1 229 684,85
37	409 040,49	1 229 690,67
36	409 044,84	1 229 698,11
35	409 052,47	1 229 717,92
34	409 053,66	1 229 722,09
33	409 054,53	1 229 726,59
32	409 054,92	1 229 730,38
31	409 055,00	1 229 734,71
30	409 054,71	1 229 738,97
29	409 053,79	1 229 744,12
238	409 042,55	1 229 750,86
237	409 039,28	1 229 749,87
236	409 036,09	1 229 750,06

Условный номер земельного участка _____ 3У2

Площадь земельного участка _____ 419 м²

Обозначение характерных точек границ	Координаты, м	
	X	Y
1	2	3
228	409 045,72	1 229 810,10
213	409 045,73	1 229 812,53
214	409 046,60	1 229 817,74
215	409 048,39	1 229 822,71
216	409 050,49	1 229 826,49
217	409 052,75	1 229 829,49
229	409 054,00	1 229 830,82
230	409 050,34	1 229 845,66
221	409 048,08	1 229 847,83
222	409 043,68	1 229 843,22
185	409 040,63	1 229 839,88
186	409 037,12	1 229 835,27
231	409 035,36	1 229 832,34
232	409 035,55	1 229 829,57

4	409 034,37	1 229 889,85
1	409 055,40	1 229 917,83
Условный номер земельного участка		ЗУ6
Площадь земельного участка		1 664 м²
Обозначение характерных точек границ	Координаты, м	
	Х	У
1	2	3
12	409 046,87	1 229 646,84
24	409 048,75	1 229 653,95
25	409 058,10	1 229 689,27
26	409 062,73	1 229 707,86
27	409 066,40	1 229 727,52
28	409 067,43	1 229 735,93
29	409 053,79	1 229 744,12
30	409 054,71	1 229 738,97
31	409 055,00	1 229 734,71
32	409 054,92	1 229 730,38
33	409 054,53	1 229 726,59
34	409 053,66	1 229 722,09
35	409 052,47	1 229 717,92
36	409 044,84	1 229 698,11
37	409 040,49	1 229 690,67
38	409 035,59	1 229 684,85
39	409 032,57	1 229 682,00
40	409 029,56	1 229 679,58
41	409 024,38	1 229 676,19
42	409 018,00	1 229 673,11
43	409 012,77	1 229 671,17
44	409 037,58	1 229 654,11
19	409 036,97	1 229 651,40
18	409 037,94	1 229 651,25
17	409 040,46	1 229 650,85
16	409 040,46	1 229 650,65
15	409 043,55	1 229 650,45
14	409 044,92	1 229 650,24
13	409 044,70	1 229 647,03
12	409 046,87	1 229 646,84
Условный номер земельного участка		ЗУ7
Площадь земельного участка		826 м²
Обозначение характерных точек границ	Координаты, м	
	Х	У
1	2	3
201	409 023,57	1 229 703,04
200	409 027,65	1 229 700,21
199	409 033,41	1 229 712,74
198	409 037,43	1 229 723,49

197	409 038,44	1 229 727,40
196	409 039,00	1 229 732,55
195	409 038,73	1 229 737,73
194	409 038,07	1 229 741,18
236	409 036,09	1 229 750,06
249	409 035,14	1 229 750,12
250	409 031,84	1 229 750,70
251	409 027,95	1 229 752,67
252	409 030,48	1 229 757,68
253	409 026,57	1 229 761,59
254	409 024,11	1 229 763,32
255	409 023,87	1 229 726,50
256	409 014,45	1 229 704,33
205	409 012,50	1 229 689,81
204	409 015,64	1 229 692,77
203	409 018,54	1 229 695,97
202	409 021,19	1 229 699,40
201	409 023,57	1 229 703,04

Условный номер земельного участка _____ 3У8 _____

Площадь земельного участка _____ 826 м² _____

Обозначение характерных точек границ	Координаты, м	
	X	Y
1	2	3
266	409 067,01	1 229 901,32
8	409 067,11	1 229 909,18
1	409 055,40	1 229 917,83
4	409 034,37	1 229 889,85
3	409 014,38	1 229 904,87
2	409 035,41	1 229 932,85
7	409 027,54	1 229 938,65
267	409 000,38	1 229 902,50
268	409 011,90	1 229 893,60
269	409 012,72	1 229 894,69
270	409 013,83	1 229 896,02
271	409 016,57	1 229 899,44
272	409 017,51	1 229 900,95
273	409 024,99	1 229 888,44
274	409 027,44	1 229 884,72
275	409 031,39	1 229 880,64
276	409 051,24	1 229 907,95
277	409 059,62	1 229 907,26
266	409 067,01	1 229 901,32

Условный номер земельного участка _____ 3У9 _____

Площадь земельного участка _____ 237 м² _____

Обозначение характерных точек границ	Координаты, м	
	X	Y

1	2	3
248	409 061,51	1 229 800,34
229	409 054,00	1 229 830,82
217	409 052,75	1 229 829,49
216	409 050,49	1 229 826,49
215	409 048,39	1 229 822,71
214	409 046,60	1 229 817,74
213	409 045,73	1 229 812,53
228	409 045,72	1 229 810,10
248	409 061,51	1 229 800,34

Условный номер земельного участка 3У10

Площадь земельного участка 203 м²

Обозначение характерных точек границ	Координаты, м	
	X	Y
1	2	3
5	409 067,22	1 229 917,40
264	409 067,29	1 229 922,38
265	409 034,17	1 229 947,47
6	409 030,93	1 229 943,16
5	409 067,22	1 229 917,40

Условный номер земельного участка 21:01:010602:98/чзу1

Площадь земельного участка 1 312 м²

Обозначение характерных точек границ	Координаты, м	
	X	Y
1	2	3
28	409 067,43	1 229 735,93
245	409 068,84	1 229 747,37
246	409 070,02	1 229 765,83
247	409 069,45	1 229 795,44
228	409 045,72	1 229 810,10
212	409 045,62	1 229 782,37
211	409 046,13	1 229 778,47
210	409 053,69	1 229 744,67
29	409 053,79	1 229 744,12
28	409 067,43	1 229 735,93

Условный номер земельного участка 21:01:010602:98/чзу2

Площадь земельного участка 1 120 м²

Обозначение характерных точек границ	Координаты, м	
	X	Y
1	2	3
187	409 035,14	1 229 831,96
188	409 032,74	1 229 826,69
189	409 030,97	1 229 821,18

190	409 029,94	1 229 815,48
191	409 029,69	1 229 809,70
192	409 029,58	1 229 782,68
193	409 030,48	1 229 775,07
236	409 036,09	1 229 750,06
237	409 039,28	1 229 749,87
238	409 042,55	1 229 750,86
29	409 053,79	1 229 744,12
210	409 053,69	1 229 744,67
211	409 046,13	1 229 778,47
212	409 045,62	1 229 782,37
228	409 045,72	1 229 810,10
235	409 044,05	1 229 811,13
234	409 032,28	1 229 824,01
233	409 033,05	1 229 824,98
232	409 035,55	1 229 829,57
231	409 035,36	1 229 832,34
187	409 035,14	1 229 831,96

Условный номер земельного участка 21:01:010602:98/чзз3

Площадь земельного участка 3 910 м²

Обозначение характерных точек границ	Координаты, м	
	X	Y
1	2	3
231	409 035,36	1 229 832,34
283	409 035,25	1 229 834,02
282	409 035,78	1 229 837,51
281	409 036,75	1 229 840,90
280	409 038,01	1 229 842,04
279	409 047,44	1 229 855,64
278	409 047,78	1 229 856,04
284	409 049,64	1 229 858,21
285	409 051,87	1 229 860,82
286	409 054,35	1 229 863,03
287	409 066,70	1 229 873,67
266	409 067,01	1 229 901,32
277	409 059,62	1 229 907,26
276	409 051,24	1 229 907,95
275	409 031,39	1 229 880,64
274	409 027,44	1 229 884,72
273	409 024,99	1 229 888,44
272	409 017,51	1 229 900,95
271	409 016,57	1 229 899,44
270	409 013,83	1 229 896,02
269	409 012,72	1 229 894,69
268	409 011,90	1 229 893,60
288	409 030,37	1 229 878,61
289	408 996,36	1 229 832,79
290	408 994,47	1 229 814,97

167	409 180,23	1 230 055,61
166	409 176,21	1 230 055,60
165	409 171,28	1 230 041,77
227	409 182,38	1 230 038,83

Условный номер земельного участка 21:01:010512:2876/чзу1

Площадь земельного участка 173 м²

Обозначение характерных точек границ	Координаты, м	
	X	Y
1	2	3
9	409 042,82	1 229 630,39
10	409 044,09	1 229 636,12
11	409 044,38	1 229 637,42
12	409 046,87	1 229 646,84
13	409 044,70	1 229 647,03
14	409 044,92	1 229 650,24
15	409 043,55	1 229 650,45
16	409 040,46	1 229 650,65
17	409 040,46	1 229 650,85
18	409 037,94	1 229 651,25
19	409 036,97	1 229 651,40
20	409 033,80	1 229 637,20
21	409 033,73	1 229 636,85
22	409 038,10	1 229 635,86
23	409 037,94	1 229 632,74
9	409 042,82	1 229 630,39

Условный номер земельного участка 21:01:000000:57100/чзу1

Площадь земельного участка 171 м²

Обозначение характерных точек границ	Координаты, м	
	X	Y
1	2	3
80	409 114,88	1 229 898,99
79	409 126,55	1 229 911,22
149	409 119,31	1 229 918,12
148	409 107,64	1 229 905,89
239	409 109,17	1 229 904,01
240	409 113,11	1 229 900,30
80	409 114,88	1 229 898,99

Условный номер земельного участка 21:01:000000:57100/чзу2

Площадь земельного участка 2 544 м²

Обозначение характерных точек границ	Координаты, м	
	X	Y
1	2	3
45	409 117,18	1 229 897,27

46	409 120,54	1 229 895,53
47	409 124,33	1 229 894,41
48	409 125,67	1 229 894,26
49	409 128,27	1 229 894,03
50	409 129,61	1 229 894,15
51	409 131,71	1 229 894,34
52	409 135,56	1 229 895,41
53	409 138,87	1 229 897,06
54	409 140,34	1 229 898,58
55	409 148,15	1 229 906,64
56	409 158,19	1 229 917,00
57	409 167,60	1 229 926,71
58	409 179,88	1 229 939,37
59	409 189,04	1 229 948,82
60	409 195,05	1 229 957,06
61	409 199,33	1 229 964,43
62	409 202,93	1 229 973,13
63	409 205,46	1 229 981,72
64	409 206,69	1 229 989,92
65	409 207,09	1 229 995,50
66	409 206,78	1 230 003,65
67	409 205,89	1 230 014,29
68	409 188,11	1 230 032,83
69	409 190,78	1 230 000,56
70	409 190,36	1 229 989,83
71	409 188,21	1 229 980,21
72	409 184,97	1 229 972,00
73	409 180,50	1 229 964,39
74	409 174,93	1 229 957,54
75	409 150,17	1 229 931,60
76	409 139,57	1 229 920,49
77	409 130,80	1 229 911,30
78	409 128,73	1 229 909,14
79	409 126,55	1 229 911,22
80	409 114,88	1 229 898,99
45	409 117,18	1 229 897,27

Условный номер земельного участка 21:01:000000:57100 /чзу3

Площадь земельного участка 2 344 м²

Обозначение характерных точек границ	Координаты, м	
	X	Y
1	2	3
76	409 139,57	1 229 920,49
74	409 174,93	1 229 957,54
73	409 180,50	1 229 964,39
72	409 184,97	1 229 972,00
71	409 188,21	1 229 980,21
70	409 190,36	1 229 989,83
69	409 190,78	1 230 000,56

68	409 188,11	1 230 032,83
244	409 182,40	1 230 038,78
160	409 171,27	1 230 041,75
159	409 174,76	1 229 999,88
158	409 174,67	1 229 993,89
157	409 173,66	1 229 987,99
156	409 171,81	1 229 982,30
155	409 169,40	1 229 976,82
154	409 166,71	1 229 972,65
153	409 162,12	1 229 967,33
152	409 127,97	1 229 931,56
151	409 119,26	1 229 922,42
150	409 117,13	1 229 920,20
149	409 119,31	1 229 918,12
79	409 126,55	1 229 911,22
78	409 128,73	1 229 909,14
77	409 130,80	1 229 911,30
76	409 139,57	1 229 920,49

Условный номер земельного участка 21:01:000000:57100/чзу4

Площадь земельного участка 2 486 м²

Обозначение характерных точек границ	Координаты, м	
	X	Y
1	2	3
134	409 154,69	1 230 046,17
135	409 158,73	1 229 997,73
136	409 157,89	1 229 991,73
137	409 156,40	1 229 986,48
138	409 152,84	1 229 981,03
139	409 106,12	1 229 932,09
140	409 104,41	1 229 929,61
141	409 102,92	1 229 925,66
142	409 102,16	1 229 921,91
143	409 102,13	1 229 920,66
144	409 102,08	1 229 918,46
145	409 102,50	1 229 915,62
146	409 103,66	1 229 911,67
147	409 105,82	1 229 908,11
148	409 107,64	1 229 905,89
149	409 119,31	1 229 918,12
150	409 117,13	1 229 920,20
151	409 119,26	1 229 922,42
152	409 127,97	1 229 931,56
153	409 162,12	1 229 967,33
154	409 166,71	1 229 972,65
155	409 169,40	1 229 976,82
156	409 171,81	1 229 982,30
157	409 173,66	1 229 987,99
158	409 174,67	1 229 993,89

159	409 174,76	1 229 999,88
160	409 171,27	1 230 041,75
134	409 154,69	1 230 046,17

Условный номер земельного участка 21:01:000000:56533/чзу1

Площадь земельного участка 2 963 м²

Обозначение характерных точек границ	Координаты, м	
	X	Y
1	2	3
81	409 080,38	1 229 851,30
82	409 091,47	1 229 847,91
83	409 088,28	1 229 837,44
84	409 080,42	1 229 839,84
85	409 081,32	1 229 828,79
86	409 081,64	1 229 824,80
87	409 163,41	1 229 799,36
88	409 162,93	1 229 800,72
89	409 137,41	1 229 832,89
90	409 121,80	1 229 852,56
91	409 126,68	1 229 868,91
92	409 098,48	1 229 877,69
93	409 080,45	1 229 858,79
81	409 080,38	1 229 851,30

Условный номер земельного участка 21:01:000000:56534/чзу1

Площадь земельного участка 2 972 м²

Обозначение характерных точек границ	Координаты, м	
	X	Y
1	2	3
91	409 126,68	1 229 868,91
94	409 130,90	1 229 883,05
95	409 157,20	1 229 902,76
96	409 166,50	1 229 912,50
97	409 170,49	1 229 920,71
98	409 179,42	1 229 929,24
99	409 187,04	1 229 936,37
100	409 219,05	1 229 940,51
101	409 223,92	1 229 944,95
102	409 228,54	1 229 973,30
103	409 232,54	1 229 993,17
104	409 213,46	1 230 006,40
67	409 205,89	1 230 014,29
66	409 206,78	1 230 003,65
65	409 207,09	1 229 995,50
64	409 206,69	1 229 989,92
63	409 205,46	1 229 981,72
62	409 202,93	1 229 973,13
61	409 199,33	1 229 964,43

Изм.	Кол.уч.	Лист	№ док.	Подпись	Дата
------	---------	------	--------	---------	------

73 - 2023 ПМТ ОЧ

Лист

20

60	409 195,05	1 229 957,06
59	409 189,04	1 229 948,82
58	409 179,88	1 229 939,37
105	409 168,77	1 229 927,91
57	409 167,60	1 229 926,71
56	409 158,19	1 229 917,00
55	409 148,15	1 229 906,64
54	409 140,34	1 229 898,58
53	409 138,87	1 229 897,06
52	409 135,56	1 229 895,41
51	409 131,71	1 229 894,34
50	409 129,61	1 229 894,15
49	409 128,27	1 229 894,03
48	409 125,67	1 229 894,26
47	409 124,33	1 229 894,41
46	409 120,54	1 229 895,53
106	409 119,04	1 229 896,31
45	409 117,18	1 229 897,27
92	409 098,48	1 229 877,69
91	409 126,68	1 229 868,91

Условный номер земельного участка 21:01:000000:56219/чзу1

Площадь земельного участка 12 728 м²

Обозначение характерных точек границ	Координаты, м	
	X	Y
1	2	3
107	409 054,14	1 229 616,20
108	409 055,44	1 229 611,45
109	409 057,96	1 229 609,53
110	409 077,57	1 229 612,65
111	409 128,08	1 229 649,94
112	409 136,46	1 229 655,93
113	409 139,92	1 229 676,48
114	409 137,86	1 229 696,90
115	409 135,60	1 229 718,28
116	409 129,82	1 229 726,27
117	409 134,01	1 229 738,67
118	409 148,55	1 229 751,91
119	409 168,40	1 229 785,21
87	409 163,41	1 229 799,36
86	409 081,64	1 229 824,80
120	409 083,21	1 229 805,02
121	409 084,08	1 229 790,67
122	409 084,12	1 229 786,38
123	409 084,26	1 229 769,61
124	409 083,52	1 229 750,98
125	409 082,37	1 229 741,30
126	409 081,03	1 229 729,91
127	409 078,70	1 229 715,59

128	409 074,69	1 229 696,83
129	409 062,67	1 229 651,51
130	409 061,10	1 229 645,60
131	409 058,25	1 229 634,86
132	409 057,64	1 229 632,53
133	409 054,71	1 229 619,32
107	409 054,14	1 229 616,20

Условный номер земельного участка _____ 21:01:010602:1265/чзу1 _____

Площадь земельного участка _____ 2 326 м² _____

Обозначение характерных точек границ	Координаты, м	
	X	Y
1	2	3
134	409 154,69	1 230 046,17
161	409 148,39	1 230 047,85
162	409 141,18	1 230 039,19
163	409 148,23	1 230 002,32
164	409 079,46	1 229 928,21
145	409 102,50	1 229 915,62
144	409 102,08	1 229 918,46
143	409 102,13	1 229 920,66
142	409 102,16	1 229 921,91
141	409 102,92	1 229 925,66
140	409 104,41	1 229 929,61
139	409 106,12	1 229 932,09
138	409 152,84	1 229 981,03
137	409 156,40	1 229 986,48
136	409 157,89	1 229 991,73
135	409 158,73	1 229 997,73
134	409 154,69	1 230 046,17

Условный номер земельного участка _____ 21:01:000000:56853/чзу3 _____

Площадь земельного участка _____ 497 м² _____

Обозначение характерных точек границ	Координаты, м	
	X	Y
1	2	3
165	409 171,28	1 230 041,77
166	409 176,21	1 230 055,60
167	409 180,23	1 230 055,61
168	409 182,84	1 230 048,06
169	409 183,41	1 230 059,32
170	409 166,37	1 230 069,46
171	409 148,41	1 230 047,87
172	409 154,69	1 230 046,20
134	409 154,69	1 230 046,17
165	409 171,28	1 230 041,77

Условный номер земельного участка _____ 21:01:000000:56853/чзу1 _____

148	409 107,64	1 229 905,89
241	409 066,54	1 229 862,82
242	409 066,31	1 229 848,11
80	409 114,88	1 229 898,99
240	409 113,11	1 229 900,30
239	409 109,17	1 229 904,01
148	409 107,64	1 229 905,89

Условный номер земельного участка 21:01:000000:56867:чзy2

Площадь земельного участка 519 м²

Обозначение характерных точек границ	Координаты, м	
	X	Y
1	2	3
85	409 081,32	1 229 828,79
84	409 080,42	1 229 839,84
306	409 074,91	1 229 841,52
307	409 078,11	1 229 852,00
81	409 080,38	1 229 851,30
93	409 080,45	1 229 858,79
92	409 098,48	1 229 877,69
45	409 117,18	1 229 897,27
80	409 114,88	1 229 898,99
242	409 066,31	1 229 848,11
314	409 066,25	1 229 843,91
315	409 067,46	1 229 826,83
316	409 076,49	1 229 824,07
85	409 081,32	1 229 828,79

Условный номер земельного участка 21:01:000000:56867:чзy3

Площадь земельного участка 1 283 м²

Обозначение характерных точек границ	Координаты, м	
	X	Y
1	2	3
241	409 066,54	1 229 862,82
148	409 107,64	1 229 905,89
147	409 105,82	1 229 908,11
146	409 103,66	1 229 911,67
145	409 102,50	1 229 915,62
164	409 079,46	1 229 928,21
323	409 071,26	1 229 919,37
264	409 067,29	1 229 922,38
5	409 067,22	1 229 917,40
8	409 067,11	1 229 909,18
266	409 067,01	1 229 901,32
328	409 080,38	1 229 890,57
329	409 072,52	1 229 880,94
330	409 070,80	1 229 878,19
287	409 066,70	1 229 873,67

241	409 066,54	1 229 862,82
Условный номер земельного участка		21:01:010602:1104/чзy1
Площадь земельного участка		638 м ²
Обозначение характерных точек границ	Координаты, м	
	X	Y
1	2	3
257	409 025,56	1 229 762,30
258	409 014,34	1 229 807,44
259	408 995,27	1 229 810,70
260	408 997,75	1 229 797,35
261	409 005,91	1 229 781,40
262	409 018,29	1 229 768,45
263	409 024,12	1 229 764,87
254	409 024,11	1 229 763,32
257	409 025,56	1 229 762,30

Условный номер земельного участка 21:01:010512:2875/чзy1

Площадь земельного участка 388 м²

Обозначение характерных точек границ	Координаты, м	
	X	Y
1	2	3
107	409 054,14	1 229 616,20
133	409 054,71	1 229 619,32
132	409 057,64	1 229 632,53
131	409 058,25	1 229 634,86
130	409 061,10	1 229 645,60
129	409 062,67	1 229 651,51
24	409 048,75	1 229 653,95
12	409 046,87	1 229 646,84
11	409 044,38	1 229 637,42
10	409 044,09	1 229 636,12
9	409 042,82	1 229 630,39
303	409 051,41	1 229 626,28
107	409 054,14	1 229 616,20

Условный номер земельного участка 21:01:000000:56080/чзy1

Площадь земельного участка 1 185 м²

Обозначение характерных точек границ	Координаты, м	
	X	Y
1	2	3
129	409 062,67	1 229 651,51
128	409 074,69	1 229 696,83
127	409 078,70	1 229 715,59
126	409 081,03	1 229 729,91
125	409 082,37	1 229 741,30

336	409 075,87	1 229 730,87
28	409 067,43	1 229 735,93
27	409 066,40	1 229 727,52
26	409 062,73	1 229 707,86
25	409 058,10	1 229 689,27
24	409 048,75	1 229 653,95
129	409 062,67	1 229 651,51

Условный номер земельного участка _____ 21:01:010602:1261/чзул _____

Площадь земельного участка _____ 810 м² _____

Обозначение характерных точек границ	Координаты, м	
	X	Y
1	2	3
28	409 067,43	1 229 735,93
336	409 075,87	1 229 730,87
125	409 082,37	1 229 741,30
124	409 083,52	1 229 750,98
123	409 084,26	1 229 769,61
122	409 084,12	1 229 786,38
247	409 069,45	1 229 795,44
246	409 070,02	1 229 765,83
245	409 068,84	1 229 747,37
28	409 067,43	1 229 735,93

Условный номер земельного участка _____ 21:01:010602:1268/чзул _____

Площадь земельного участка _____ 494 м² _____

Обозначение характерных точек границ	Координаты, м	
	X	Y
1	2	3
122	409 084,12	1 229 786,38
121	409 084,08	1 229 790,67
120	409 083,21	1 229 805,02
86	409 081,64	1 229 824,80
85	409 081,32	1 229 828,79
316	409 076,49	1 229 824,07
315	409 067,46	1 229 826,83
344	409 068,55	1 229 812,25
345	409 069,33	1 229 801,83
247	409 069,45	1 229 795,44
122	409 084,12	1 229 786,38

Условный номер земельного участка _____ 21:01:010602:1262/чзул _____

Площадь земельного участка _____ 187 м² _____

Обозначение характерных точек границ	Координаты, м	
	X	Y
1	2	3

